


PROFIL PODŁUŻNY
PRZEBUDOWY ODCINKA
ZEWNĘTRZNEJ
INSTALACJI WODOCIAGOWEJ

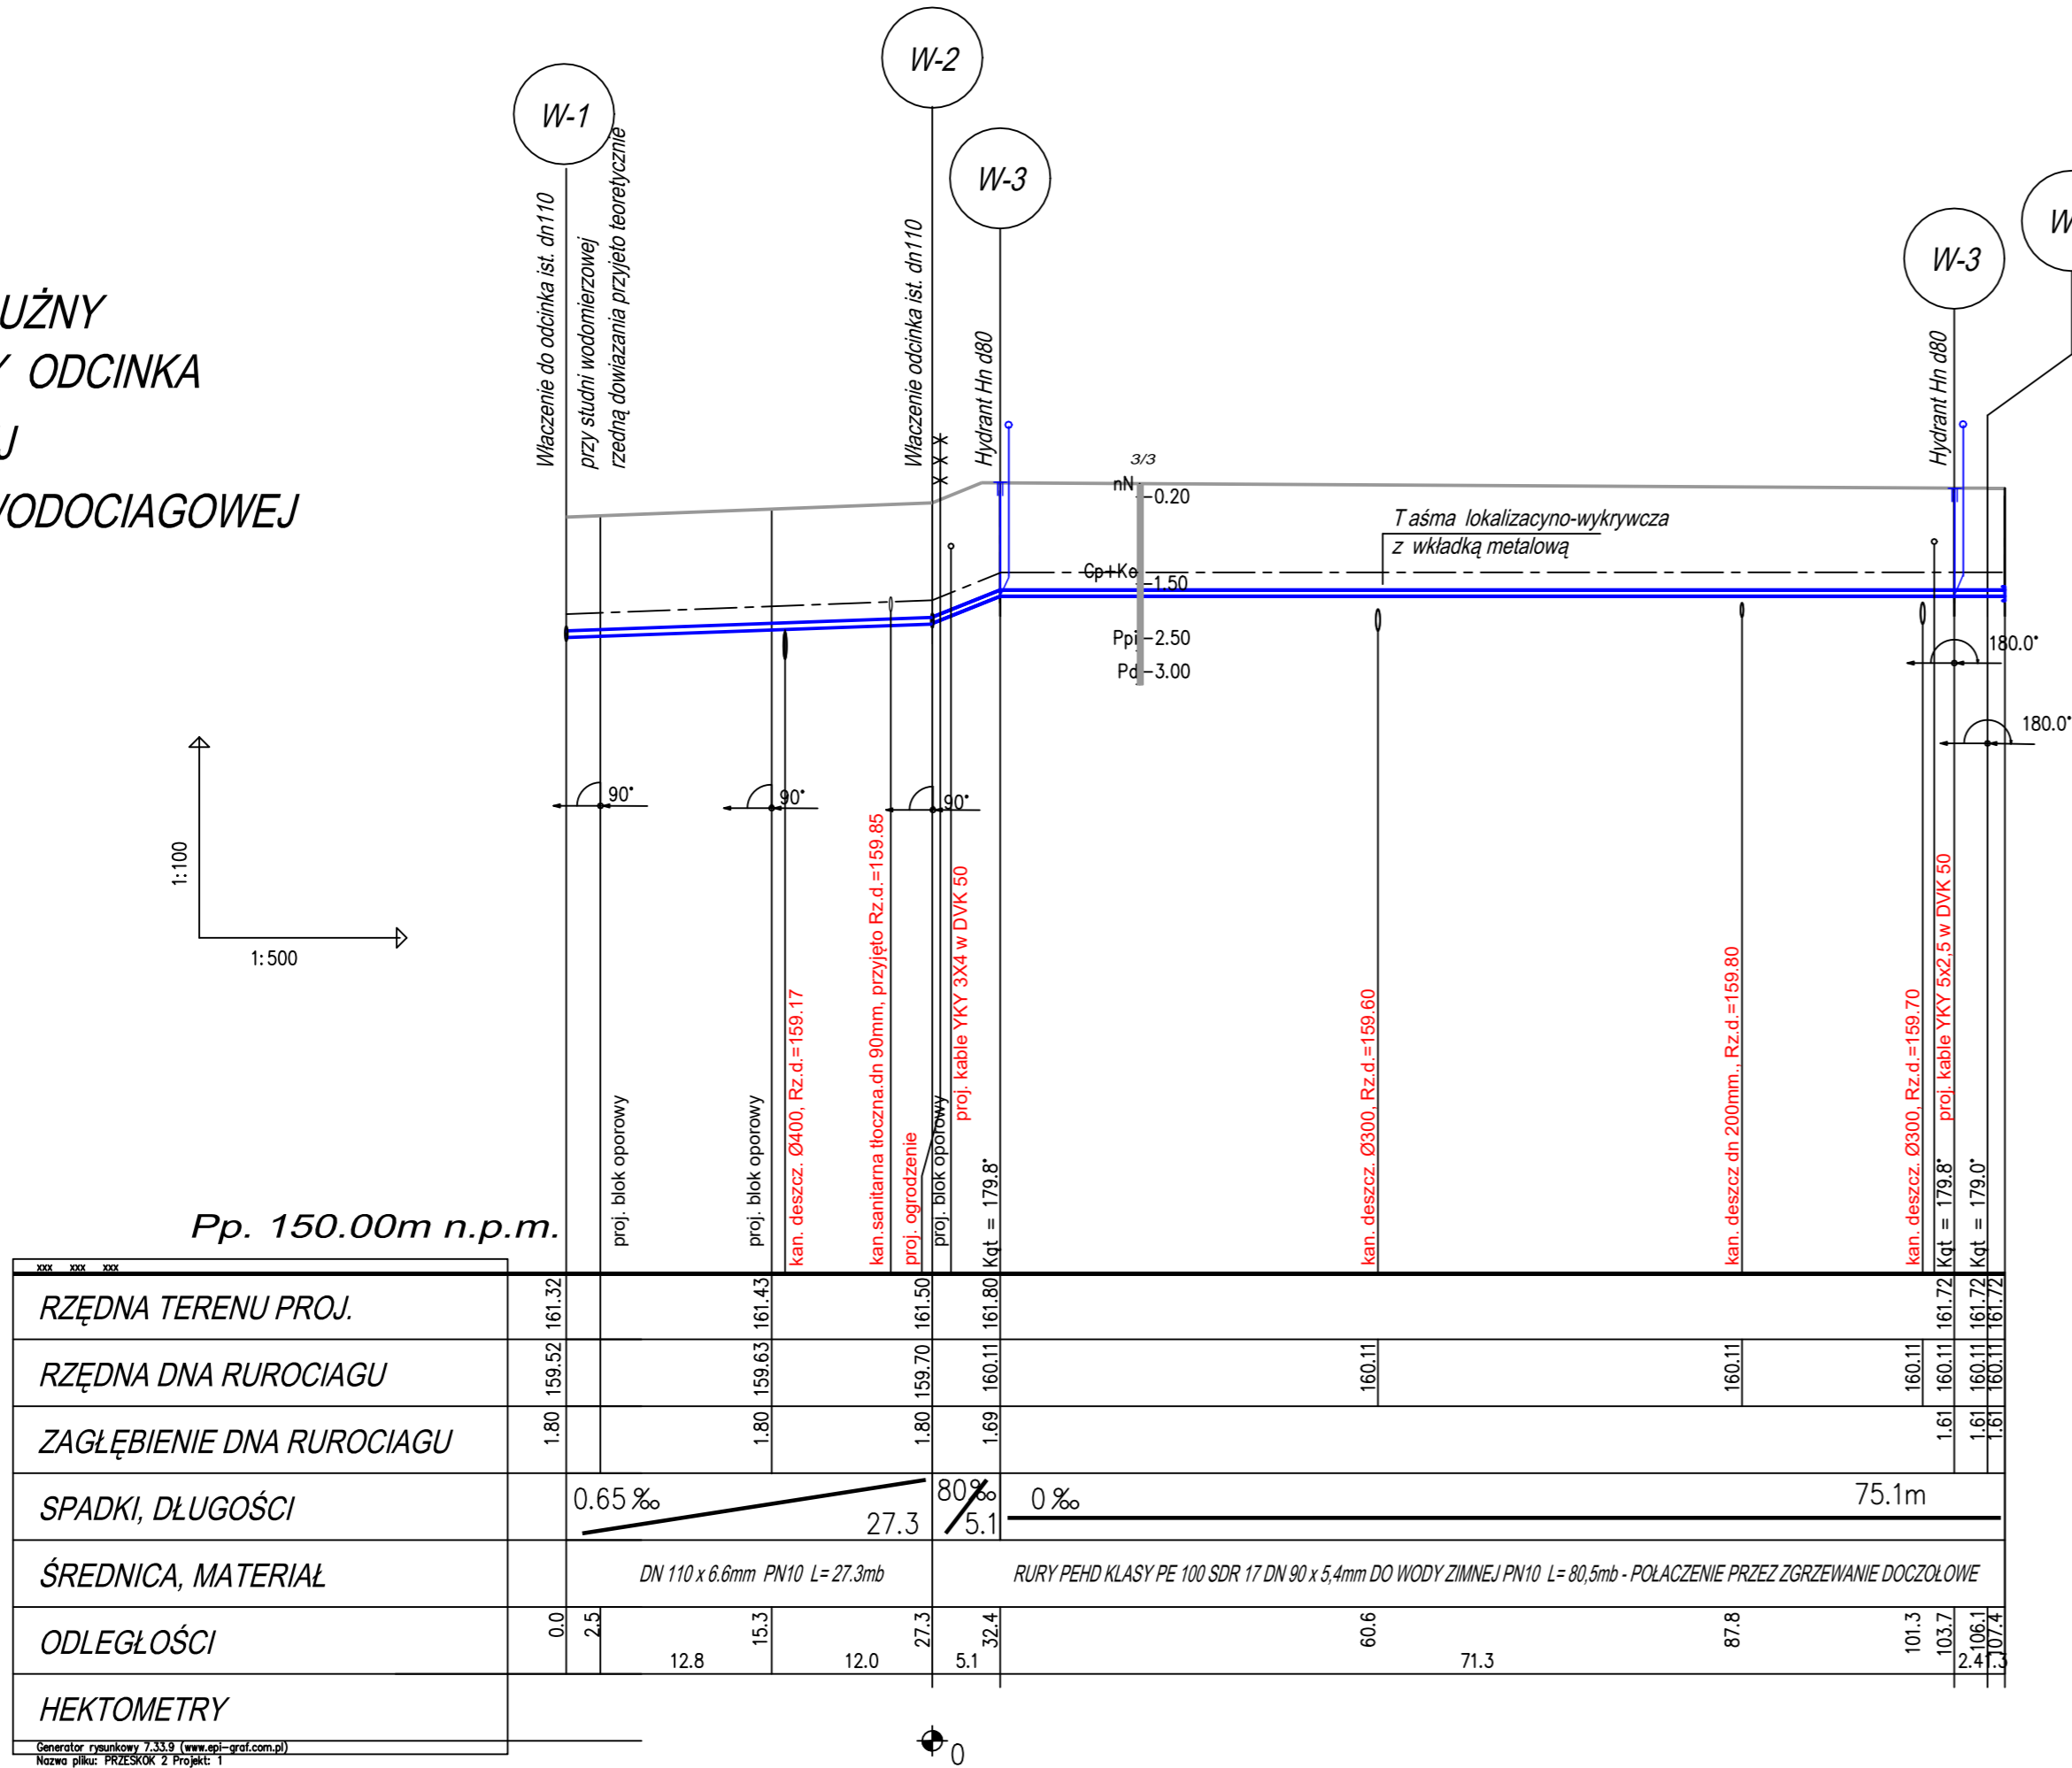


Schemat węzła W-1

Zasuwa kołnierzowa
 długa Dn100, PN10
 trzpieniem teleskopowym,
 obudową i skrzynką uliczną
 (tylko w przypadku braku zasuwy w komorze wodomierzowej)


✓ Tuleja kołnierzowa Dy/Dn110/100
z PE 100 z kołn. stal. galwaniz.
i uszczelką gumową

Projektowany przewód wodociagowy Dz90 PE-HD polczyz z siecia istniejaca Dz110 PE-HD w wzle oznaczonym symbolem: W-1 - na wcinke z zastosowaniem trójnika Dz110/90. Na odgalazieniu bocznym zamontowac zasuwę odcinajacą żeliwną kołnierzową DN80 na PN 10 dluga z trzpieniem doprowadzonym do skrzynki ulicznej.


Schemat węzła W-2

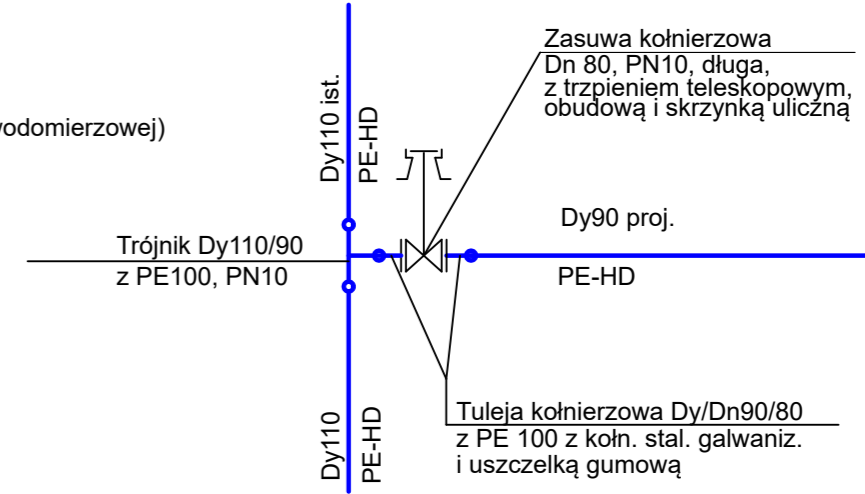

Schemat węzła W-3

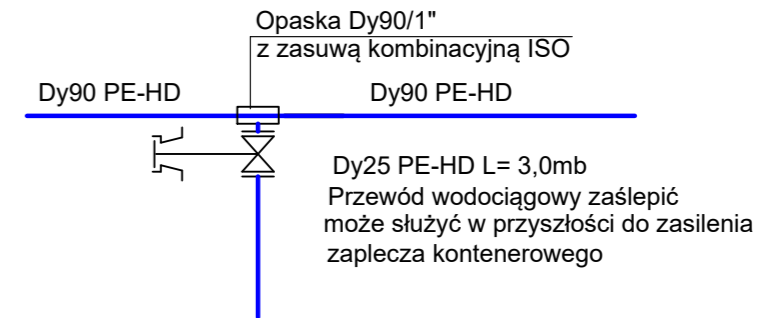

Schemat węzła W-3

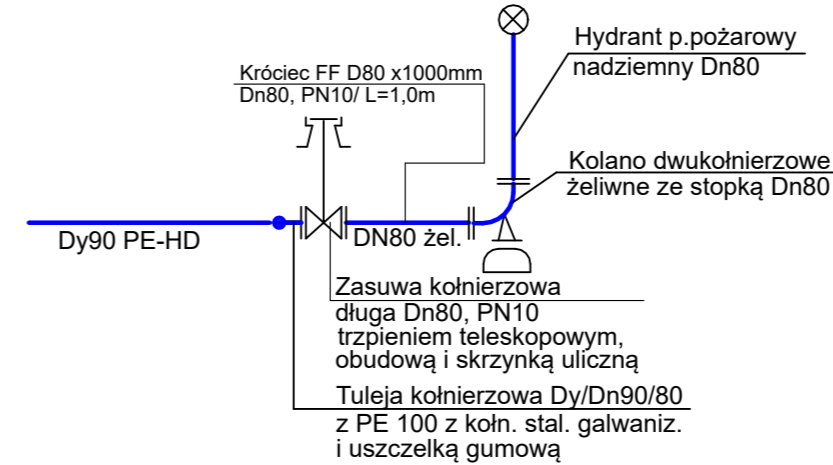

DOKUMENTACJA PROJEKTOWA SIERPIEŃ 2021R		46-0733 Miechnice, ul. Torowa 13a inż. Iwona Dołyńska e-mail: ip.domel@wp.pl NIP: 753 - 139 - 16 - 00	
INWESTOR: Zakład Komuny w Opolu Sp. z o.o. ul. Podmiejska 69 45-754 OPOLE		LOKALIZACJA: działka nr 90 przy ul. Przeskok obęgu Groszowice - gmina Opole	
PRZEDMIOT OPRACOWANIA "Punkt selektywnej zbiórki odpadów komunalnych w Opolu przy ul. Przeskok 1"		PROFIL PODŁUŻNY PRZEBUDOWY ODCINKA ZWE. INST. WODOCIĄGOWEJ	
INWESTOR: Zakład Komuny w Opolu Sp. z o.o. ul. Podmiejska 69 45-754 OPOLE		LOKALIZACJA: działka nr 90 przy ul. Przeskok obęgu Groszowice - gmina Opole	
PRZEDMIOT OPRACOWANIA "Punkt selektywnej zbiórki odpadów komunalnych w Opolu przy ul. Przeskok 1"		PROFIL PODŁUŻNY PRZEBUDOWY ODCINKA ZWE. INST. WODOCIĄGOWEJ	
PROJEKTANT - speganość: sier. miodocian inż. Iwona DOŁYŃSKA upr. 47/DOŚ/03		DATA OPRACOWANIA 08. 2021	
PODPIS inż. Iwona DOŁYŃSKA upr. 47/DOŚ/03		SKALA 1:100/ 500	
PODPIS mgr inż. arch. Maria KIELBAŚA		NR RYS S-5	
PODPIS inż. Adam DOŁYŃSKI			