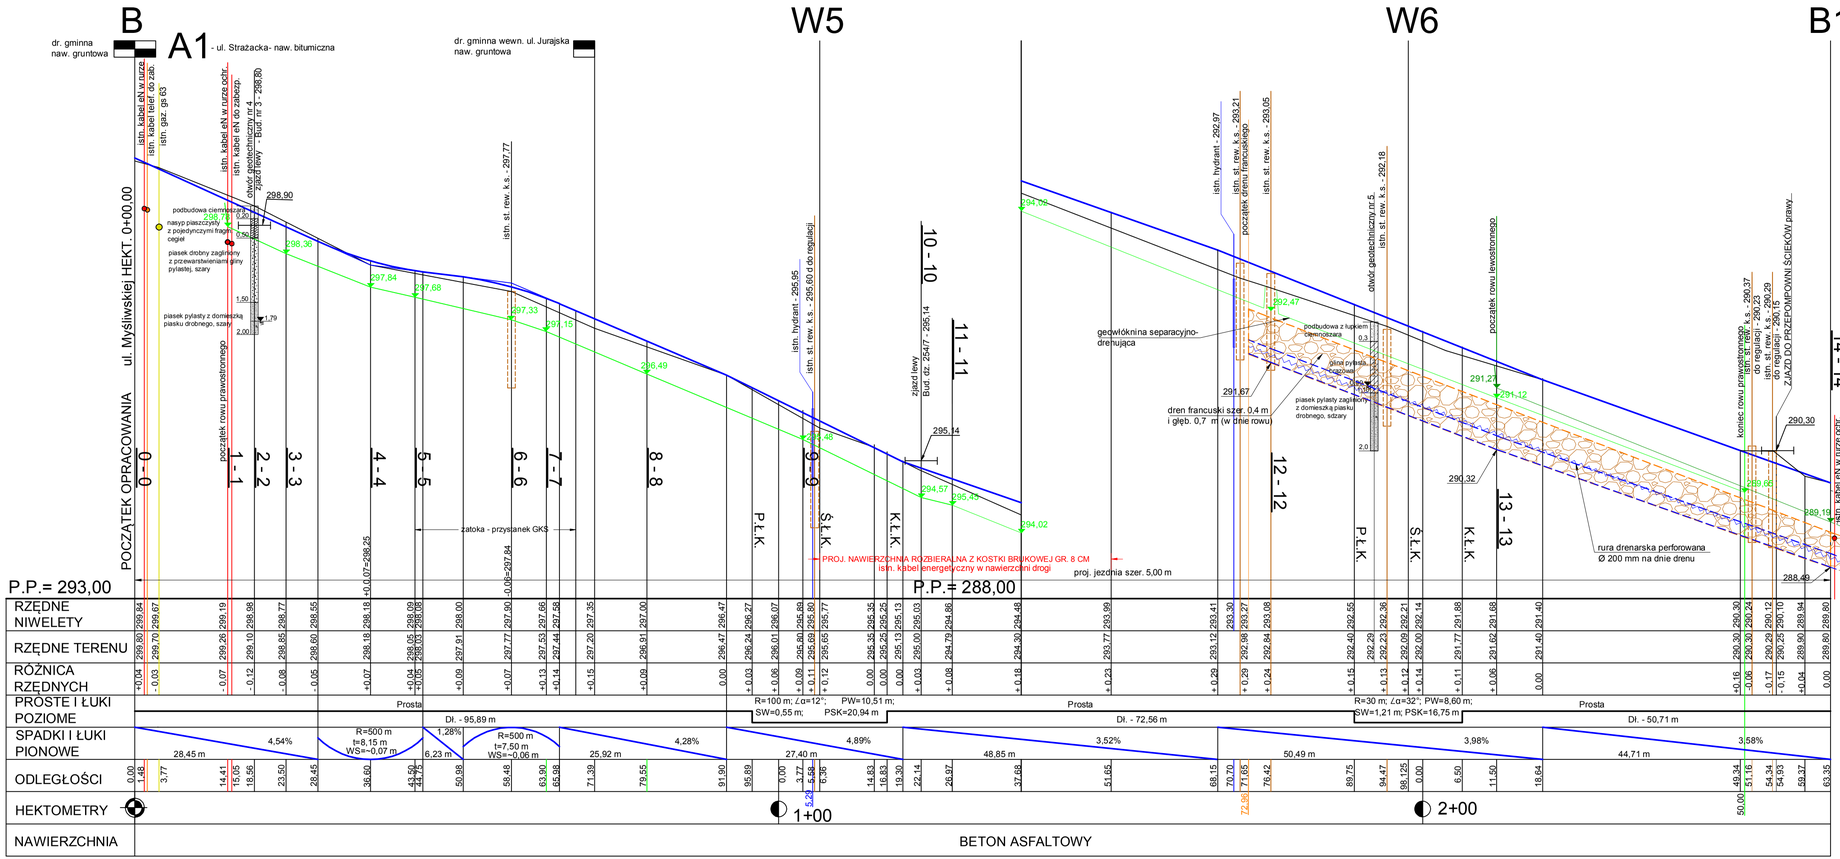

OZNACZENIA :

- projektowana niweleta w osi drogi
- teren istniejący
- dno rowu prawostronnego
- dno rowu lewostronnego
- 294,28 rzędne dna rowu prawostronnego
- 293,84 rzędne dna rowu lewostronnego
- W5−W6 oznaczenia zał. osi niwelety
- 12 - 12 proj. przekroje poprzeczne
- proj. dren francuski

Zakład Usług Projektowych "PROJBUD" Waldemar Czekała 42 - 202 Częstochowa, Al. Armii Krajowej 1/3 tel. 502 920 718, e-mail; projbud.czestochowa@gmail.com	
Inwestor	GMINA STARCZA ul. Gminna 4 42-261 Starcza
Inwestycja	PRZEBUDOWA DROGI GMINNEJ NR 706019S - UL. STRAŻACKIEJ I NR 706016S - UL. MYŚLIWSKIEJ W M. ŁYSIEC
Branża	DROGI — Stadium: PB
Treść rysunku	PROFIL PODŁUŻNY UL. MYŚLIWSKIEJ B - W5 - W6 - B1
Projektant	inż. Ryszard Sidorowicz — Upr. SLK/0096/PWOK/03
Opracował	Waldemar Czekała
Data: 06.2022	Skala: 1:50/500 — Rys. nr 2/2