



R-1.2b (Rozdzielnica w całości realizowana w etapie 2.3)

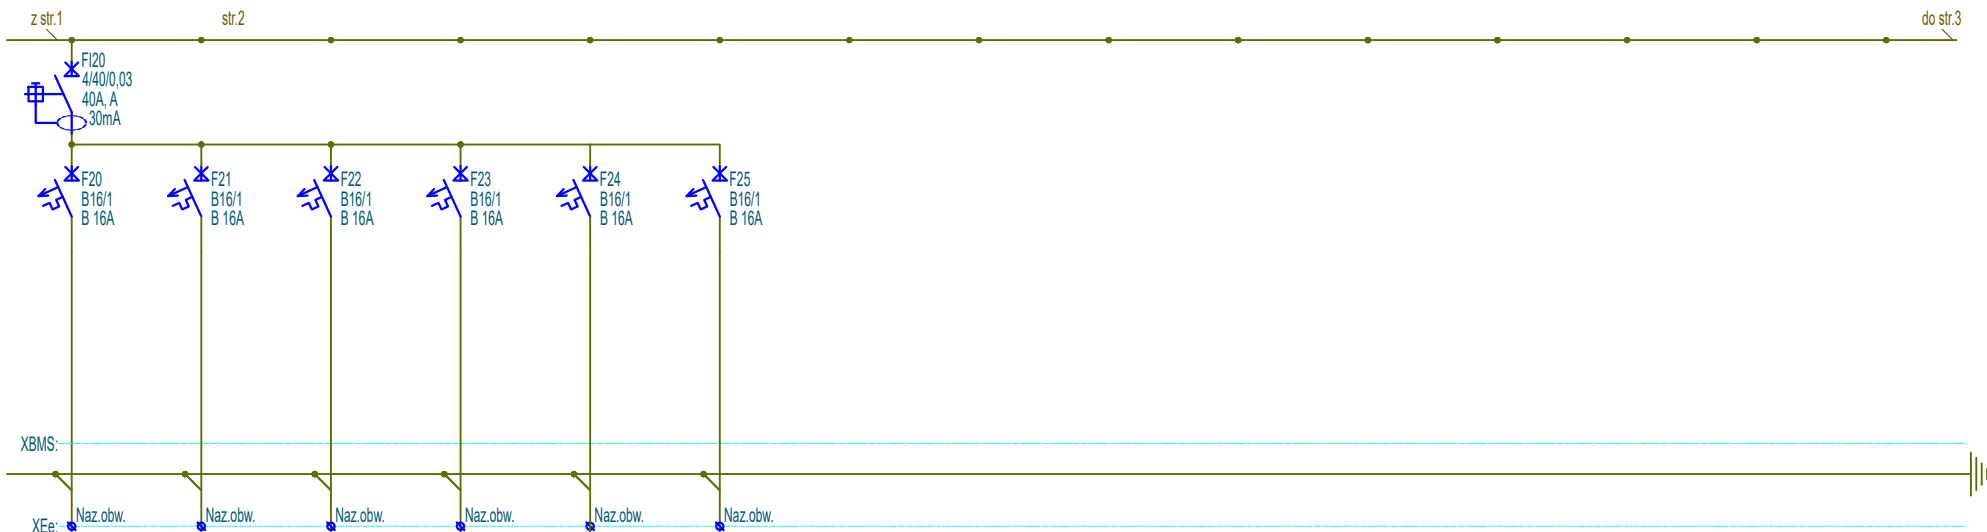

F20	F21	F22	F23	F24	F25
Gniazda DATA	Gniazda DATA	Gniazda DATA	Gniazda DATA	Gniazda DATA	Rezerwa
N2XH	N2XH	N2XH	N2XH	N2XH	
3x2,5mm²	3x2,5mm²	3x2,5mm²	3x2,5mm²	3x2,5mm²	
0,80kW	2,00kW	1,00kW	0,80kW	0,40kW	



Investor	Biblioteka Narodowa al. Niepodległości 213; 02-086 Warszawa		Imię i Nazwisko	Nr upr.	Podpis	Stadium
Obiekt	"MODERNIZACJA I ARANŻACJA WĘTRZ PAŁACU KRASIŃSKICH (PAŁAC RZECZYPOSPOLITEJ) PRZY PLACU KRASIŃSKICH 3/5 W WARSZAWIE"	Projektował	inż. Paweł Stefaniuk	MAZ/0414/PWOE/05		P.W
		Współpraca				Skala
Adres	Plac Krasinских 3/5 ;00-207 Warszawa	Sprawdził				1:-
		Strona	Numer archiwalny			2
Nazwa rysunku	Schemat rozdzielnic R-1.2b		Nr rys.		Branża	Data
		2z3	PAS-120-PW-IE-R-1.2b-SCH-04 E II 2.3		Elektryczna	06.2022