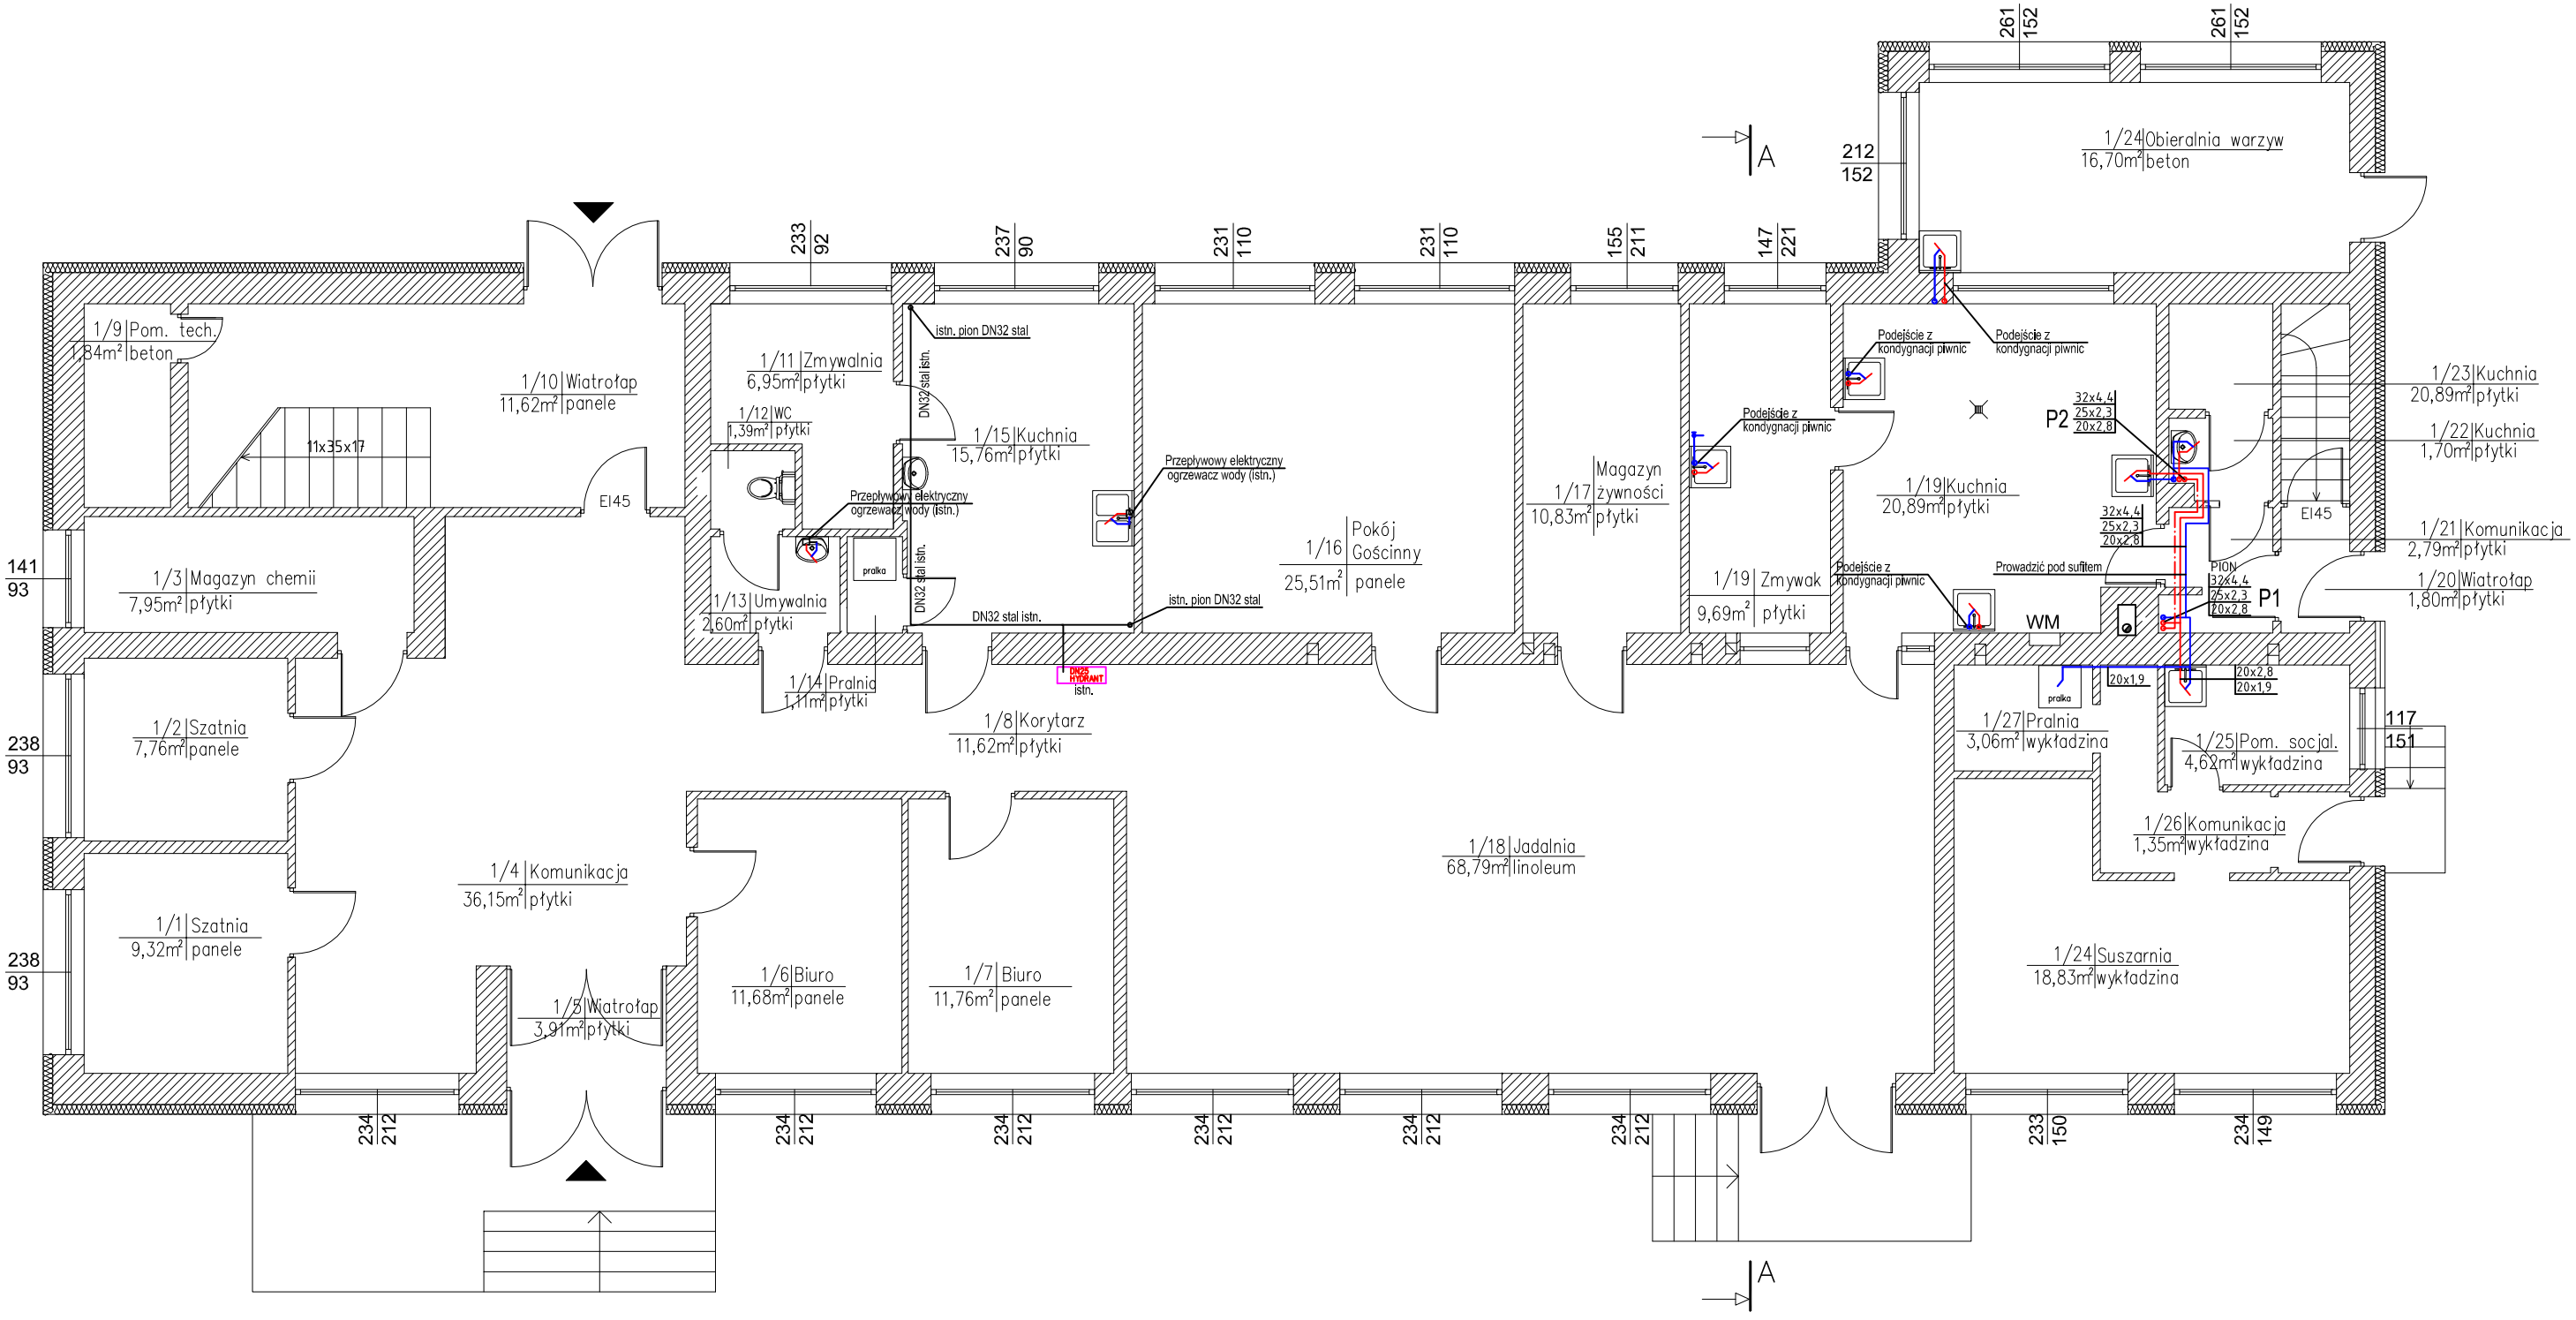

Oznaczenia :

- woda zimna (PP–R PN10/SDR11/S5)
- woda ciepła (PP–R PN16/SDR7,4/S3,2)
- cyrkulacja (PP–R PN16/SDR7,4/S3,2)

PRZEDSIĘBIORSTWO OBSŁUGI BUDOWNICTWA "ADP"S.C. 48-100 Głubczyce, ul. Tadeusza Kościuszki 3a, tel.(77)4852960 NIP 748-10-01-323	
NAZWA OBIEKTU BUDOWLANEGO	PROJEKT BUDOWLANO-WYKONAWCZY POPRAWA EFEKTYWNOŚCI ENERGETYCZNEJ BUDYNKU UŻYTECZNOŚCI PUBLICZNEJ: PLACÓWKI OPIEKUŃCZO-WYCHOWAWCZEJ SOCJALIZACYJNEJ DOM DZIECKA W KRASNYM POLU
ADRES OBIEKTU BUDOWLANEGO	ID: 160203_5.0015.102/3, OBRĘB 0015 KRASNE POLE, JEDNOSTKA EWIDENCYJNA: 10203_5 WOJEWÓDZTWO OPOLSKIE, POWIAT GŁUBCZYCKI, GMINA GŁUBCZYCE, 48-100 KRASNE POLE 20B
INWESTOR	POWIAT GŁUBCZYCKI UL. JANA KOCHANOWSKIEGO 15, 48-100 GŁUBCZYCE
TYTUŁ RYSUNKU	RZUT PARTERU – STAN PROJEKTOWANY — skala 1:100
branża: Sanitarna funkcja: Projektant	mgr inż. Jolanta Warczok uprawnienia budowlane do projektowania bez ograniczeń w specjalności instalacyjnej w zakresie sieci, instalacji i urządzeń: wodociągowych, kanalizacyjnych, cieplnych, wentylacyjnych i gazowych nr OPL/0493/POOS/09 — data: — podpis: — Nr rys. S2