


# A - A

## 0+000 - 0+280

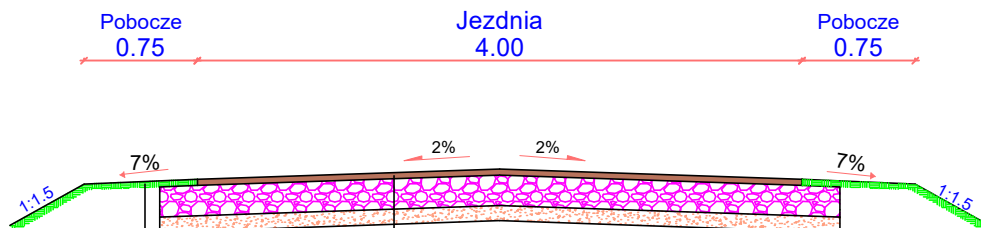

Pobocze z kruszywa łamanego twardego 0-31,5mm lub destruktu granulowanego drobnego gr. 10 cm (szer. 0.50 m)  
Pobocze z gruntu rodzimego gr. 10 cm (szer. 0.25 m)

Nawierzchnia asfaltowa (w-wa ścieralna) gr. 4cm  
Górna warstwa podbudowy z kruszywa łamanego 0-31,5 mm o gr. 20 cm  
Dolna warstwa podbudowy z gruntu stabilizowanego cementem Rm=2,5MPa gr. 10 cm

Obiekt:

**Przebudowa drogi gminnej nr 675112 P w m. Strzałków, działka nr 518, gm. Lisków**

Rysunek:	Przekrój Normalny			NR 3
	IMIĘ I NAZWISKO	NR UPRAW.	DATA	PODPIS
Projektował:	Wiktor Piętka	230/66	2023	
Opracował:	mgr inż. Katarzyna Politowicz		2023	
<b>BRANŻA</b> Drogowa	STADIUM bud./wyk.	ROK OPRACOWANIA 2023		SKALA 1:50