



# A - A

## 0+000 - 0+280

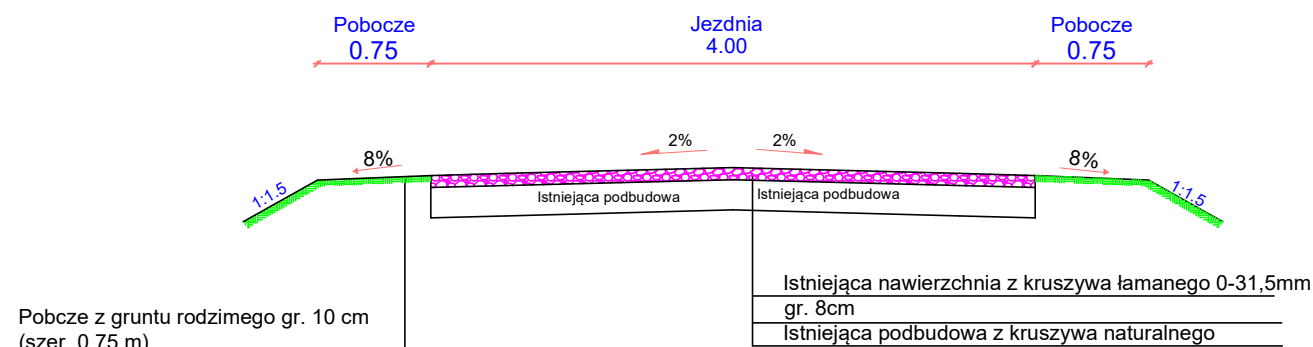

# B - B

## 0+000 - 0+280

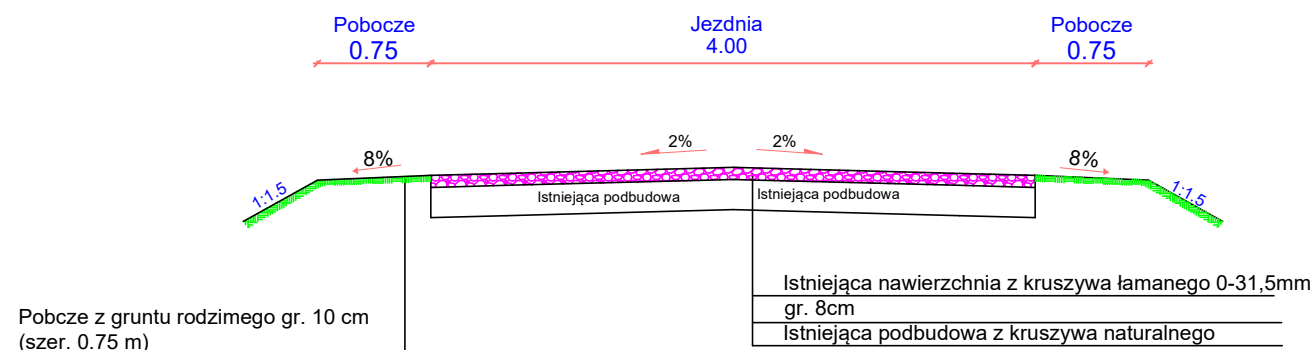

Obiekt:

**Inwentaryzacja stanu istniejącego - Przebudowa drogi gminnej nr 675112 P w m. Strzałków, działka nr 518, gm. Lisków**

Rysunek:	Przekrój Normalny			NR
	IMIĘ I NAZWISKO	NR UPRAW.	DATA	PODPIS
Projektował:	Wiktor Piętka	230/66	2023	
Opracował:	mgr inż. Katarzyna Politowicz		2023	
<b>BRANŻA</b> Drogowa	STADIUM bud./wyk.	ROK OPRACOWANIA 2023		SKALA 1:50