

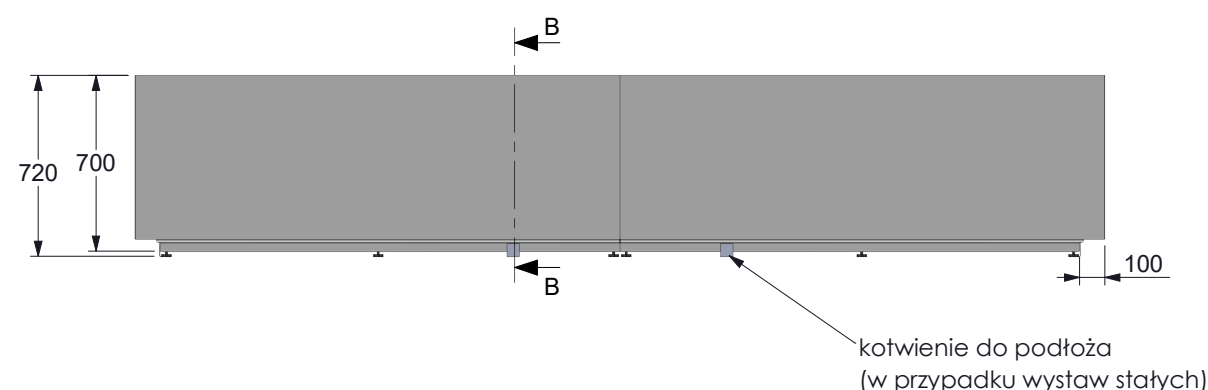


WIDOK Z GÓRY

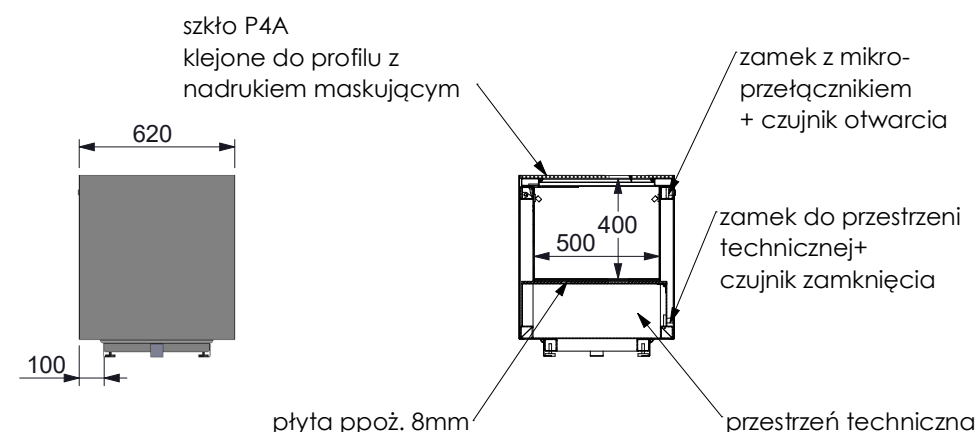


WIDOK Z PRZODU

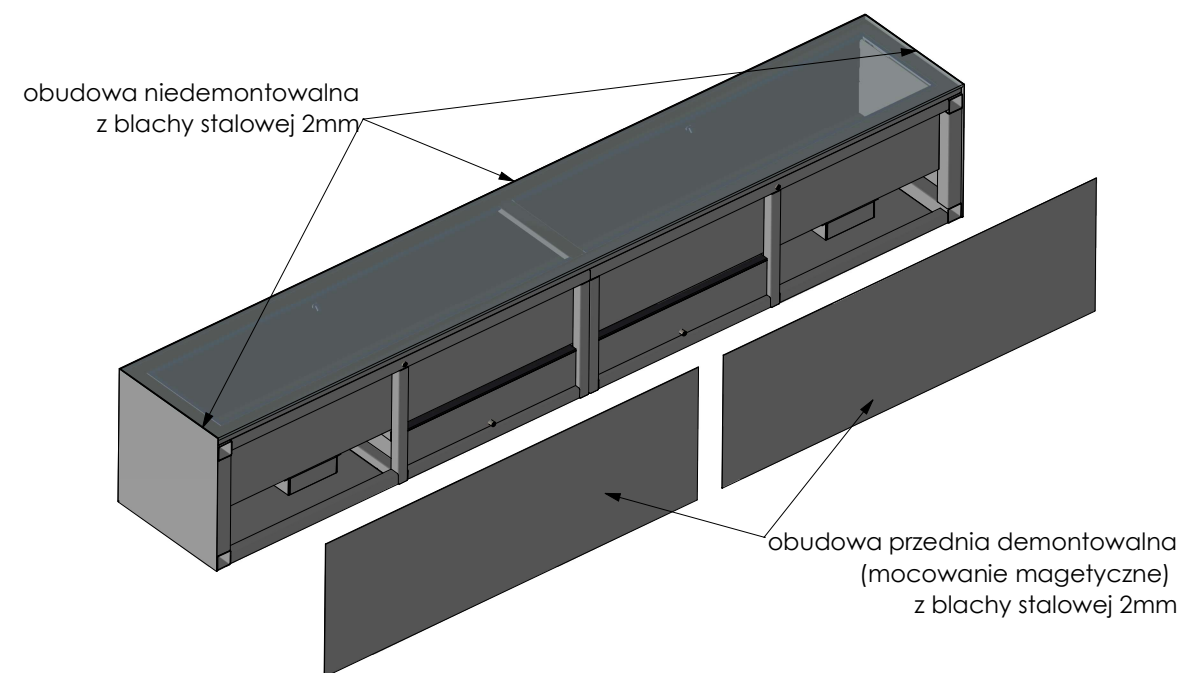

WIDOK Z BOKU

PRZEKRÓJ B-B

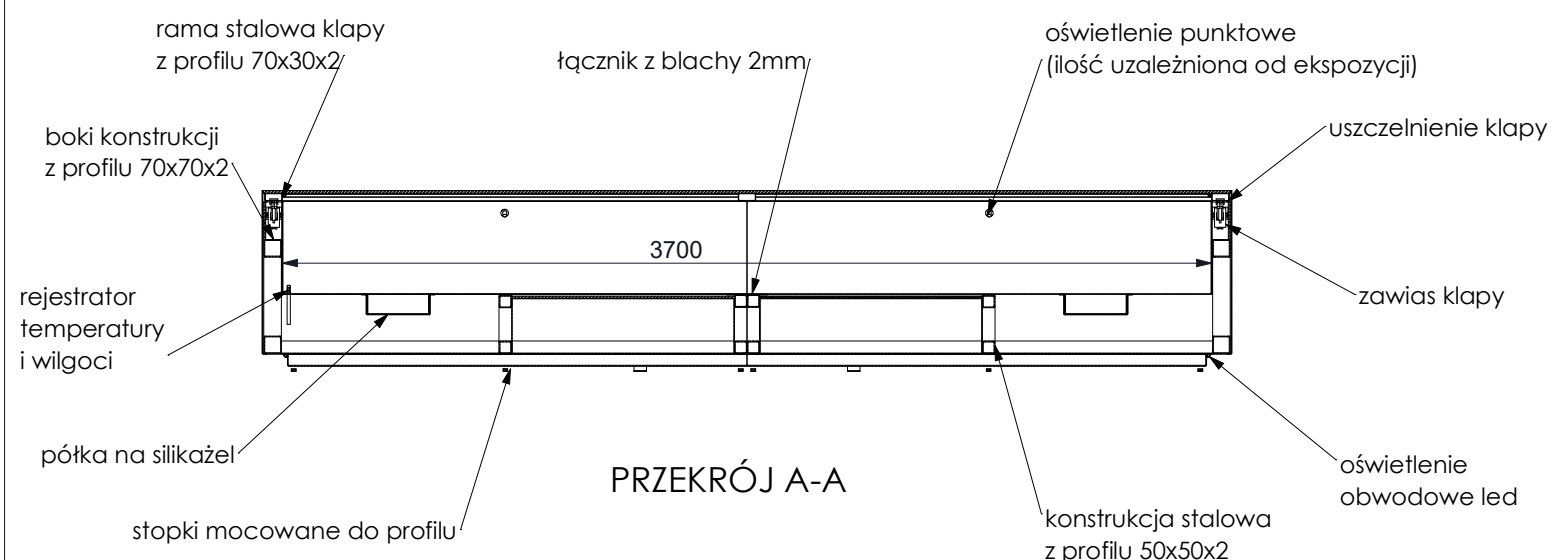

PRZEKRÓJ A-A


Gabłota ekspozycyjna G10 50x370 H40

Uwagi:

-Wszystkie profile i blachy malowane proszkowo;RAL 9005 drobna struktura,

Dodatkowe wyposażenie (szczegółowe dane w dokumentacji projektowej):

- oświetlenie liniowe i punktowe wewnątrz gabłoty, liniowe na zewnątrz gabłoty,
- sterowanie natężeniem oświetlenia,
- instalacja alarmowa: czujniki otwarcia/zamknięcia poszczególnych elementów gabłoty, czujka wstrząsowa, moduł alarmowy,
- rejestrator: temperatury, wilgotności, naświetlenia przestrzeni wystawowej,
- zamki w systemie zamka centralnego w jednej z klas odporności na włamanie zgodnie z PN-EN 1303:2007
- płyta ppoż. 8mm (oddzielająca przestrzeń techniczną od ekspozycji) ,
- szkło klasy P4A

UWAGI				
WYKONAWCA	<div><div>GroupAV Sp. z o.o. ul. Modlińska 6 03-216 Warszawa tel. +48 22 213 96 39 fax. +48 22 243 96 33 e-mail: biuro@groupav.pl</div></div>			
PROJEKT	ARANŻACJA WNETRZ PALACU WRAZ Z WYPOSAŻENIEM SAL EDUKACYJNYCH, MIESZCZĄCYCH SIĘ W POMIESZCZENIACH PALACU KRASIŃSKICH (PALACU RZECZYPOSPOLITEJ) PRZY PLACU KRASIŃSKICH 3/5 W WARSZAWIE W RAMACH REALIZACJI PROJEKTU PN.: „MODERNIZACJA I ARANŻACJA WNETRZ PALACU KRASIŃSKICH (PALACU RZECZYPOSPOLITEJ) PRZY PLACU KRASIŃSKICH 3/5 W WARSZAWIE” DOFINANSOWANEGO ZE ŚRODKÓW MECHANIZMU FINANSOWEGO EUROPEJSKIEGO OBSZARU GOSPODARCZEGO (MF EOG) 2014-2021 I BUDŻETU PAŃSTWA			
INWESTOR	Biblioteka Narodowa w Warszawie Al. Niepodległości 213 02-086 Warszawa			
OBIEKT	Pałac Krasińskich (Pałac Rzeczypospolitej) Plac Krasińskich 3/5 00-207 Warszawa			
BRANŻA	SCENOGRAFIA			S
PROJEKTACJA		IMIĘ I NAZWISKO	NR. UPRAWNIENI	PODPIS
	PROJEKTOWAŁ	arch. DOMINIK BUDYN		
	PROJEKTOWAŁ	mgr inż. ADAM ROGALSKI		
	OPRACOWAŁ	arch. MARZENA CIENIAWSKA		
	SPRAWDZIŁ	AGATA SITKO		
KONCEPCJA I KONSULTACJA	KONIOR STUDIO: arch. TOMASZ KONIOR arch. DOMINIK KOROS			
NAZWA RYS	Rysunek wykonawczy gabłoty G10			
ETAP	PROJEKT WYKONAWCZY			N/A
INDeksu	DATA 03.2022	NR RYS. S_0.09_G10	NR REW. 01	FORMAT A3