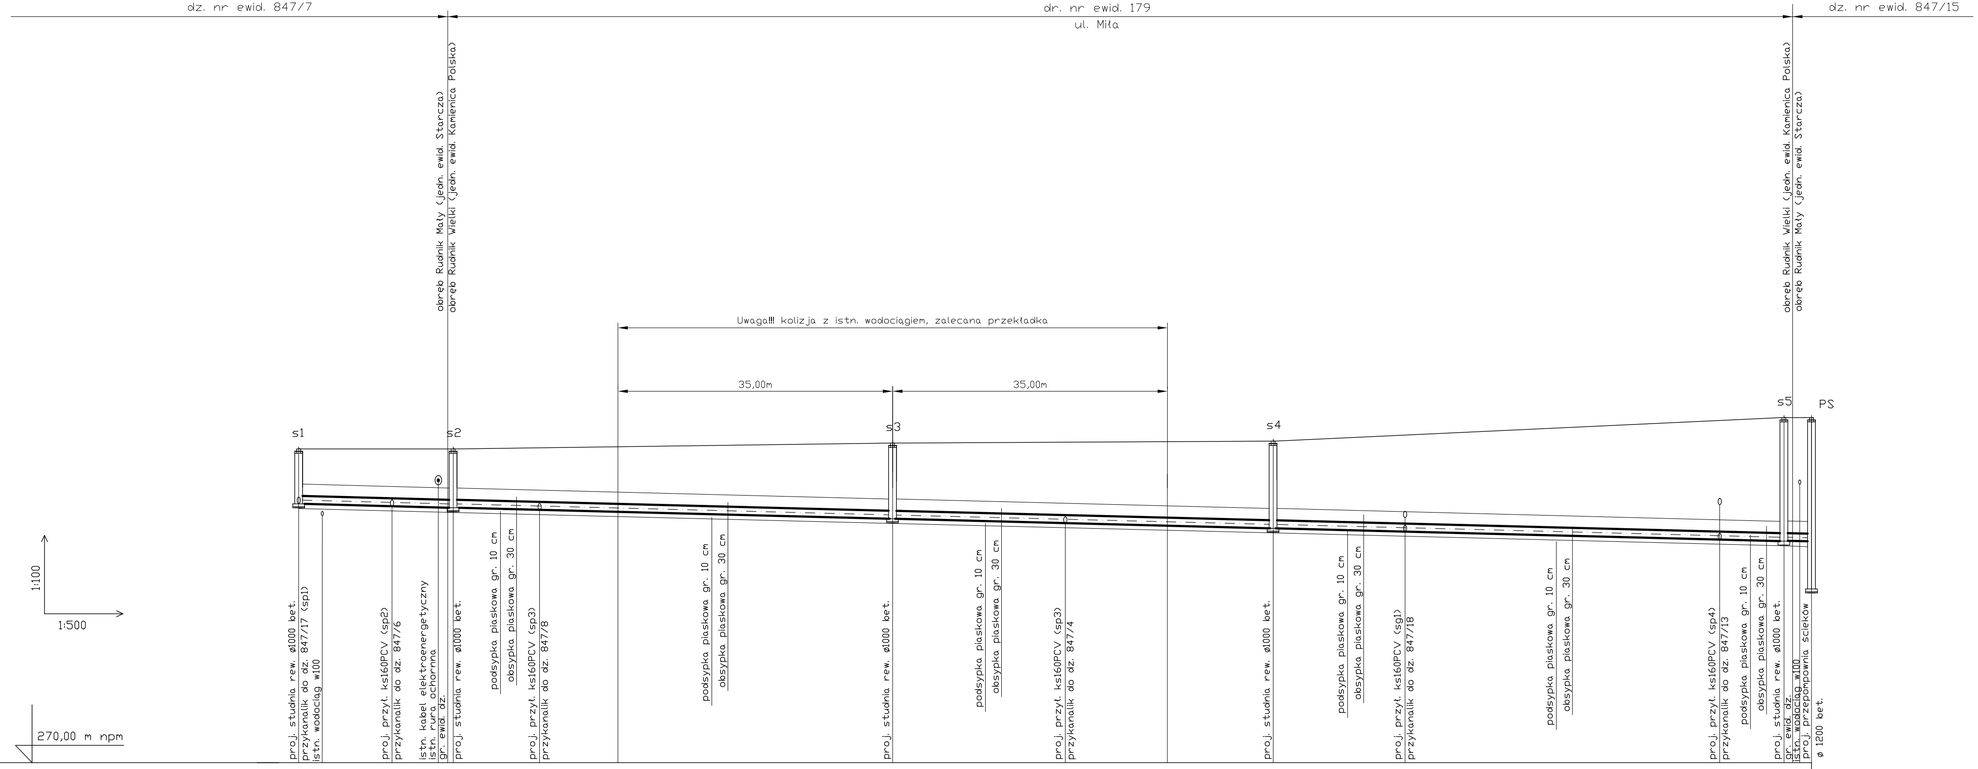
dz. nr ewid. 847/7
dr. nr ewid. 179
ul. Miła
dz. nr ewid. 847/15
obręb Rudnik Mały (jedn. ewid. Starcza)
obręb Rudnik Wielki (jedn. ewid. Kamienica Polska)
obręb Rudnik Wielki (jedn. ewid. Kamienica Polska)
obręb Rudnik Mały (jedn. ewid. Starcza)
Uwaga!!! kolizja z istn. wodociągiem, zalecana przekładka
35,00m
35,00m
s1
s2
s3
s4
s5
PS
1:100
1:500
270,00 m npm
proj. studnia rew. ø1000 bet.
przykanalik do dz. 847/17 (sp1)
istn. wodociąg ø100
proj. przył. ks160PCV (sp2)
przykanalik do dz. 847/6
istn. kabel elektroenergetyczny
istn. kabel ochronna
gaz. ewid. gaz.
proj. studnia rew. ø1000 bet.
podsypka piaskowa gr. 10 cm
obsypka piaskowa gr. 30 cm
proj. przył. ks160PCV (sp3)
przykanalik do dz. 847/8
podsypka piaskowa gr. 10 cm
obsypka piaskowa gr. 30 cm
proj. przył. ks160PCV (sp3)
przykanalik do dz. 847/4
proj. studnia rew. ø1000 bet.
podsypka piaskowa gr. 10 cm
obsypka piaskowa gr. 30 cm
proj. przył. ks160PCV (sp1)
przykanalik do dz. 847/18
podsypka piaskowa gr. 10 cm
obsypka piaskowa gr. 30 cm
proj. przył. ks160PCV (sp4)
przykanalik do dz. 847/13
podsypka piaskowa gr. 10 cm
obsypka piaskowa gr. 30 cm
proj. studnia rew. ø1000 bet.
istn. wodociąg ø100
proj. przepompownia ścieków
ø 1200 bet.

| | | |