

DOKUMENTACJA BADAWCZO-KONSERWATORSKA / Wykonanie programu konserwatorskiego dla reliktu średniowiecznej wieży zabytkowego kompleksu zamkowego w Kędzierzynie-Koźlu przy ul. Kraszewskiego

AUTOR BADAŃ I DOKUMENTACJI KONSERWATORSKIEJ MGR. DOROTA KOWALIK-KOCISZEWSKA


AUTOR RYSUNKÓW I PRZEDMIARU INŻ. SNIEZHANA LOGVINOVA

TYTUŁ RYSUNKU RZUT_ABCD

SKALA — NR RYSUNKU

DATA 2020.07

02

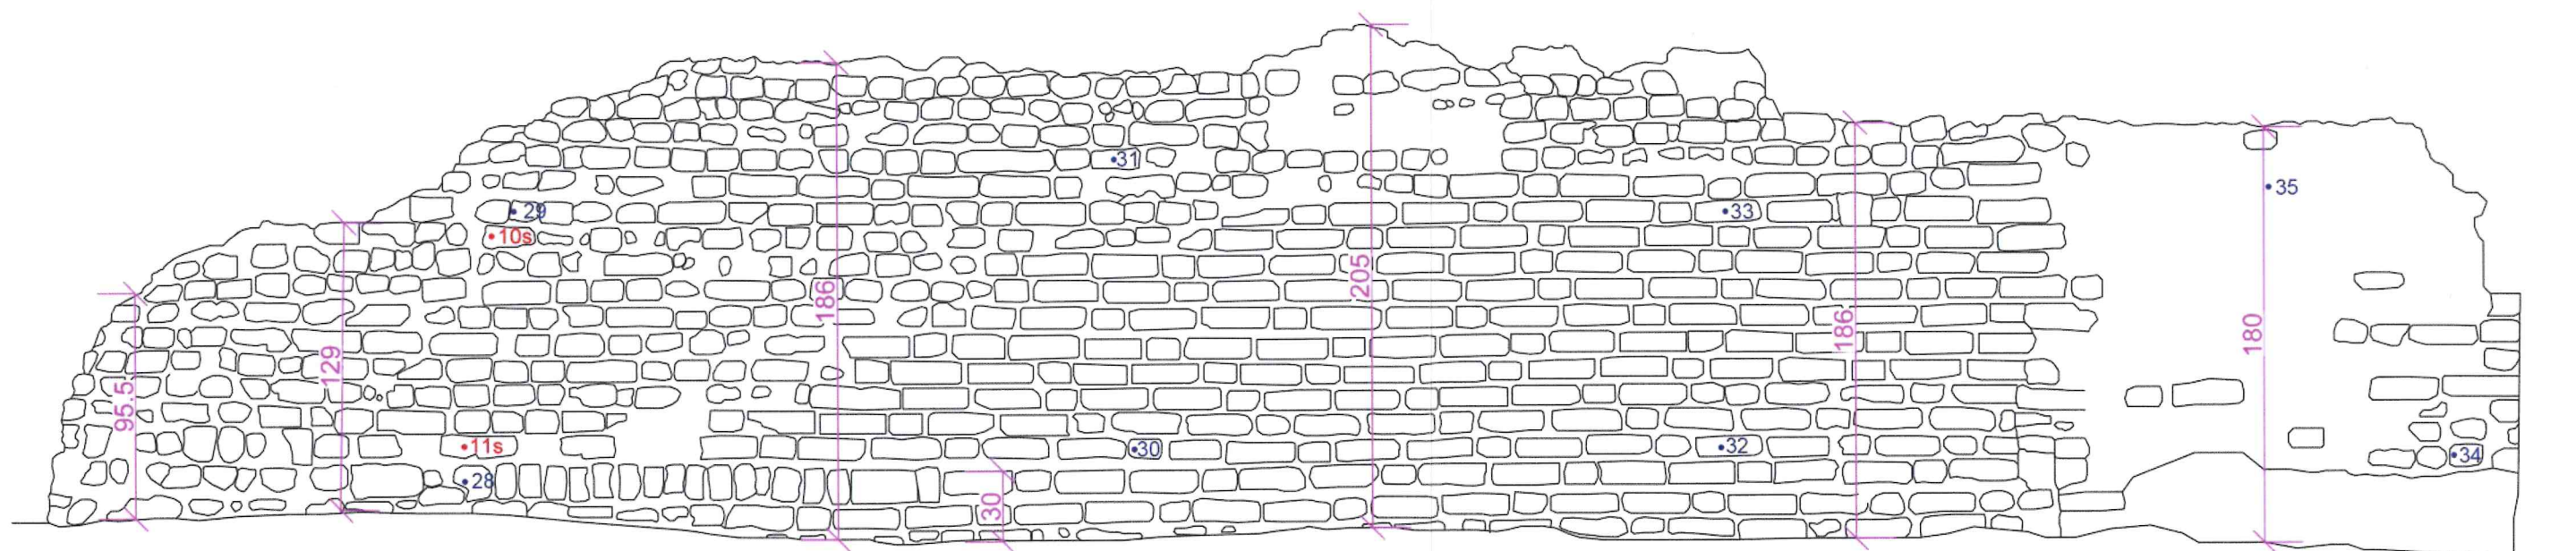

LEGENDA

- - miejsce pobrania próbki do badań zasolenia
- - miejsce badania podciągania kapilarnego
- - miejsce pobrania próbki do badań petrograficznych

•10s •30 •34
 •11s •31 •35
 •28 •32
 •29 •33

DOKUMENTACJA BADAWCZO-KONSERWATORSKA / Wykonanie programu konserwatorskiego dla reliktu średniowiecznej wieży zabytkowego kompleksu zamkowego w Kędzierzynie-Koźlu przy ul. Kraszewskiego


AUTOR BADAŃ I DOKUMENTACJI KONSERWATORSKIEJ MGR. DOROTA KOWALUK-KOCISZEWSKA

AUTOR RYSUNKÓW I PRZEDMIARU INŻ. SNEZHANA LOGVINOVA

TYTUŁ RYSUNKU AD

SKALA — NR RYSUNKU

DATA 2020.07

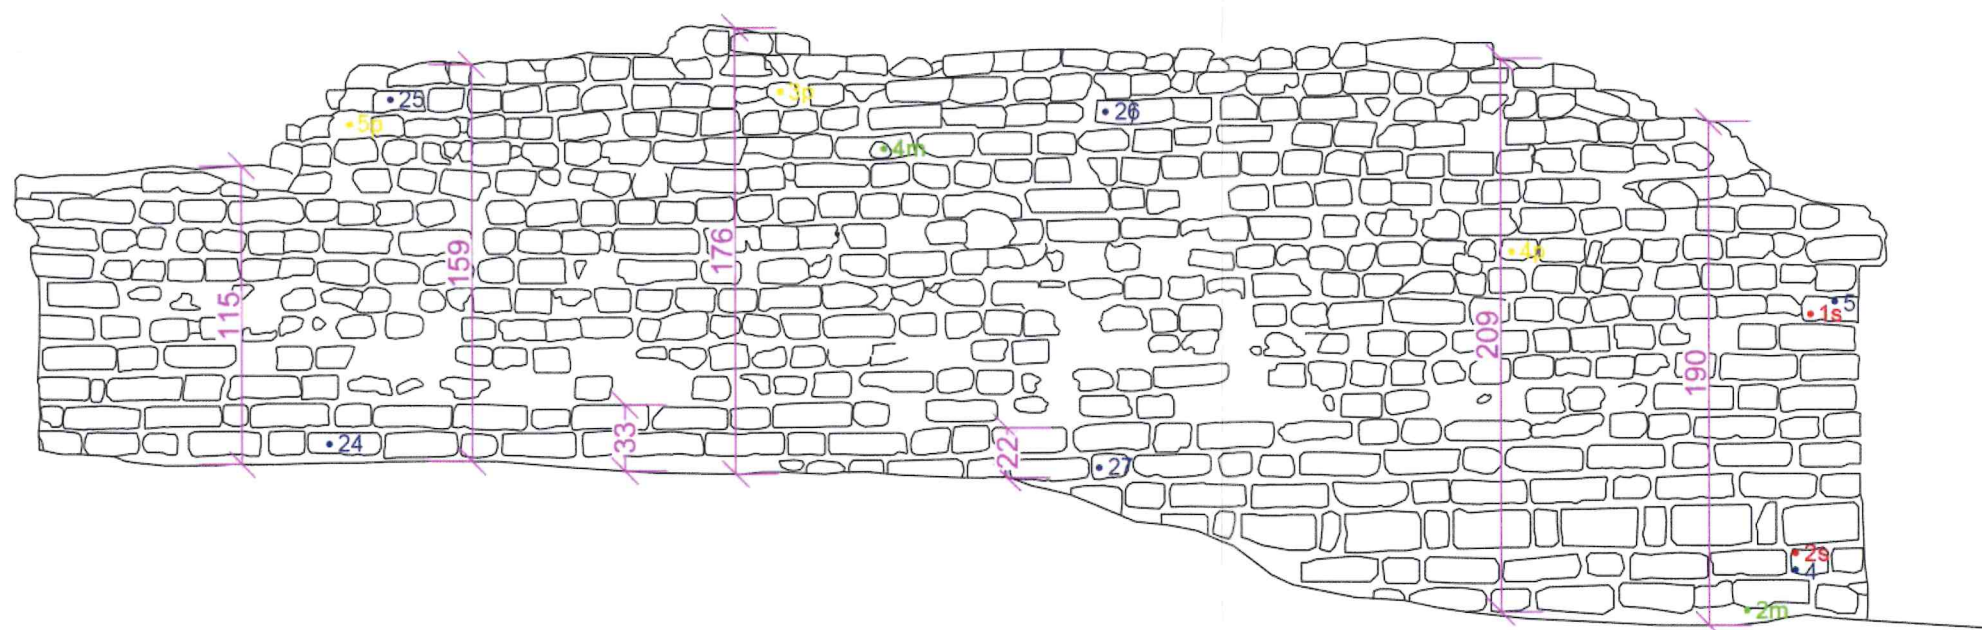

LEGENDA

- - miejsce pobrania próbki do badań zasolenia
 - - miejsce badania podciągania kapilarnego
 - - miejsce pobrania próbki do badań petrograficznych
 - - miejsce pobrania próbki do badań mikroorganizmów
- | | | | |
|-----|-----|-----|-----|
| •1s | •24 | •3p | •2m |
| •2s | •25 | •4p | •4m |
| •4 | •26 | •5p | |
| •5 | •27 | | |

DOKUMENTACJA BADAWCZO-KONSERWATORSKA / Wykonanie programu konserwatorskiego dla reliktu średniowiecznej wieży zabytkowego kompleksu zamkowego w Kędzierzynie-Koźlu przy ul. Kraszewskiego

AUTOR BADAŃ I DOKUMENTACJI KONSERWATORSKIEJ MGR. DOROTA KOWALIK-KOCISZEWSKA


AUTOR RYSUNKÓW I PRZEDMIARU INŻ. SNIEZHANA LOGVINOVA

TYTUŁ RYSUNKU AD'

SKALA — NR RYSUNKU

DATA 2020.07

04

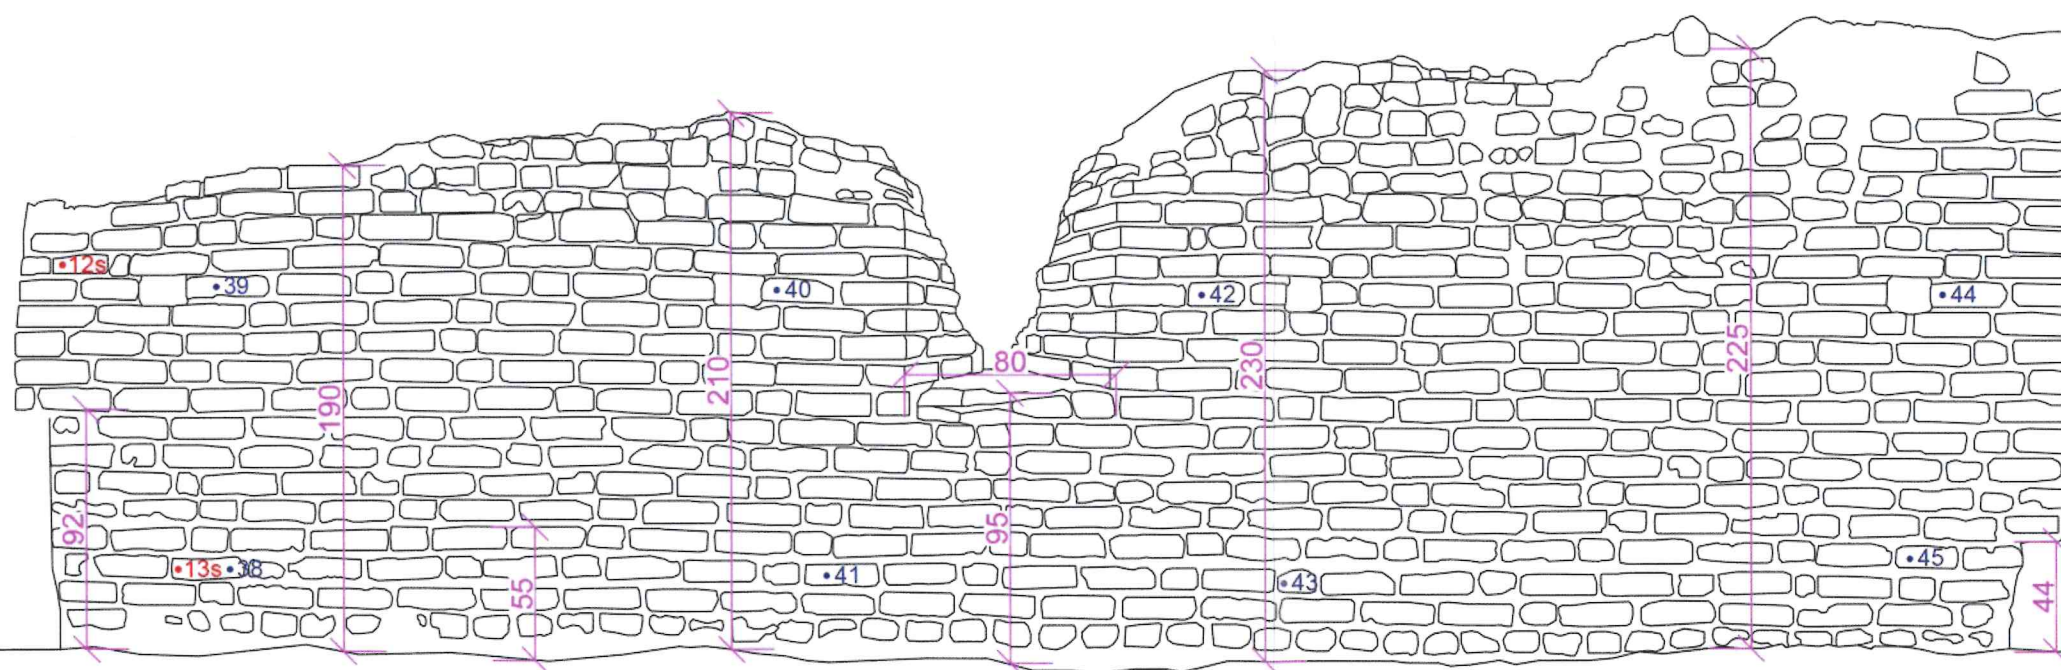

LEGENDA

- - miejsce pobrania próbek do badań zasolenia
- - miejsce badania podciągania kapilarnego
- - miejsce pobrania próbek do badań petrograficznych

•12s •40 •44
 •13s •41 •45
 •38 •42
 •39 •43

DOKUMENTACJA BADAWCZO-KONSERWATORSKA / Wykonanie programu konserwatorskiego dla reliktu średniowiecznej wieży zabytkowego kompleksu zamkowego w Kędzierzynie-Koźlu przy ul. Kraszewskiego

AUTOR BADAŃ I DOKUMENTACJI KONSERWATORSKIEJ MGR. DOROTA KOWALIK-KOCISZEWSKA


AUTOR RYSUNKÓW I PRZEDMIARU INŻ. SNIŻANA LOGVINOVA

TYTUŁ RYSUNKU DC

SKALA — NR RYSUNKU

DATA
2020.07

05

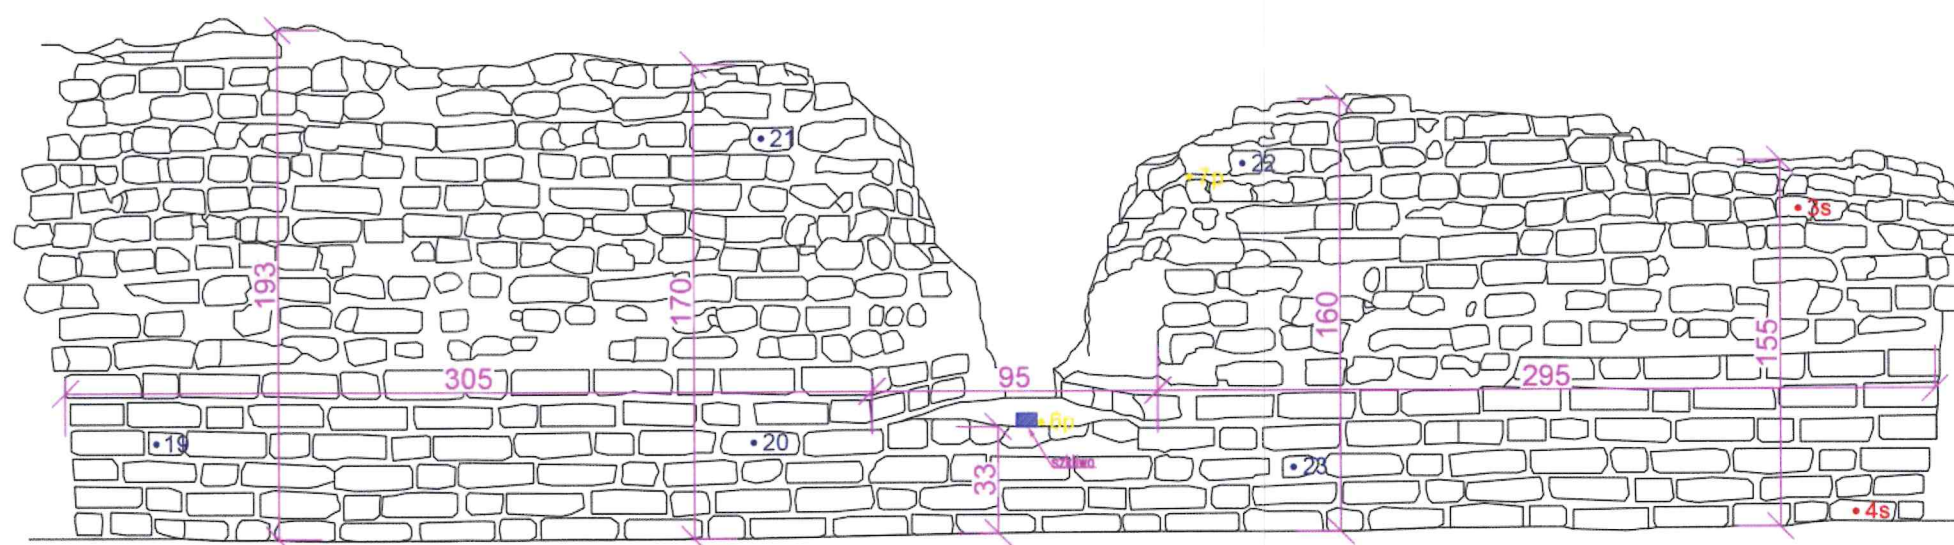

LEGENDA

- - miejsce pobrania próbki do badań zasolenia
- - miejsce badania podciągania kapilarnego
- - miejsce pobrania próbki do badań petrograficznych

- 3s
- 4s
- 20
- 21
- 22
- 23
- 6p
- 7p

DOKUMENTACJA BADAWCZO-KONSERWATORSKA / Wykonanie programu konserwatorskiego dla reliktu średniowiecznej wieży zabytkowego kompleksu zamkowego w Kędzierzynie-Koźlu przy ul. Kraszewskiego


AUTOR BADAŃ I DOKUMENTACJI KONSERWATORSKIEJ MGR. DOROTA KOWALIK-KOCISZEWSKA

AUTOR RYSUNKÓW I PRZEDMIARU INŻ. SNIÉZHANA LOGVINOVA

TYTUŁ RYSUNKU DC'

SKALA — NR RYSUNKU

DATA 2020.07

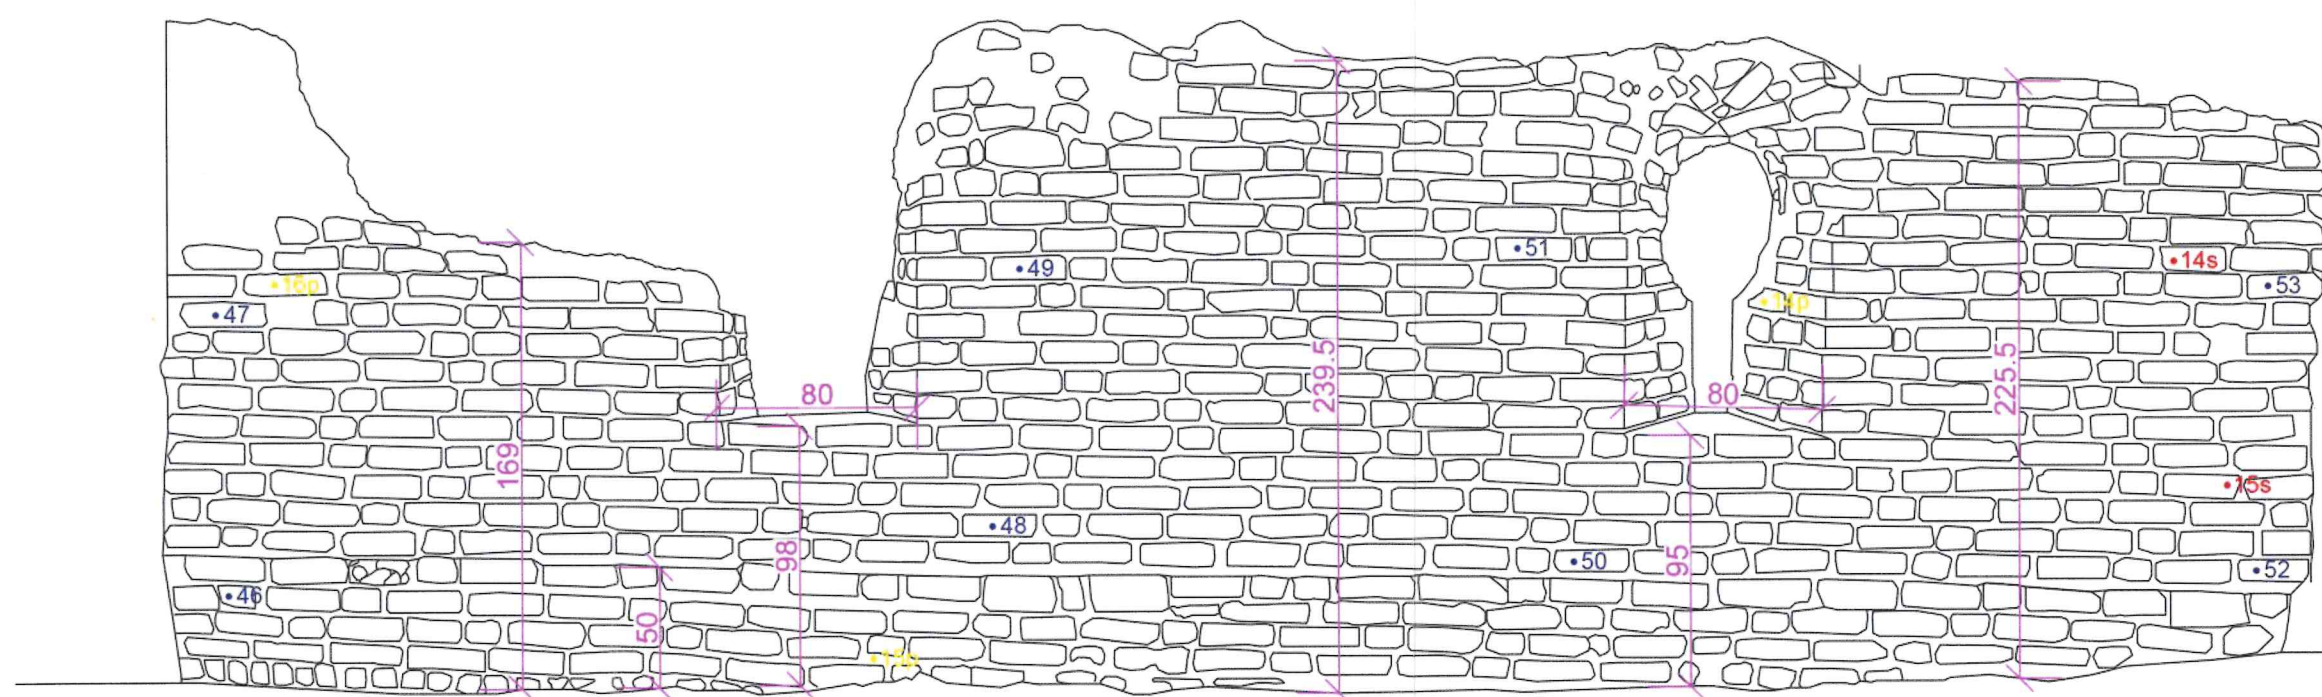

LEGENDA

- - miejsce pobrania próbki do badań zasolenia
- - miejsce badania podciągania kapilarnego
- - miejsce pobrania próbki do badań petrograficznych

•14s	•48	•52	•14p
•15s	•49	•53	•15p
•46	•50		•16p
•47	•51		

DOKUMENTACJA BADAWCZO-KONSERWATORSKA / Wykonanie programu konserwatorskiego dla reliktu średniowiecznej wieży zabytkowego kompleksu zamkowego w Kędzierzynie-Koźlu przy ul. Kraszewskiego


AUTOR BADAŃ I DOKUMENTACJI KONSERWATORSKIEJ	MGR. DOROTA KOWALIK-KOCISZEWSKA
---	---------------------------------

AUTOR RYSUNKÓW I PRZEDMIARU	INŻ. SNEZHANA LOGVINOVA
-----------------------------	-------------------------

TYTUŁ RYSUNKU	CB
---------------	----

SKALA	NR RYSUNKU
-------	------------

DATA
2020.07

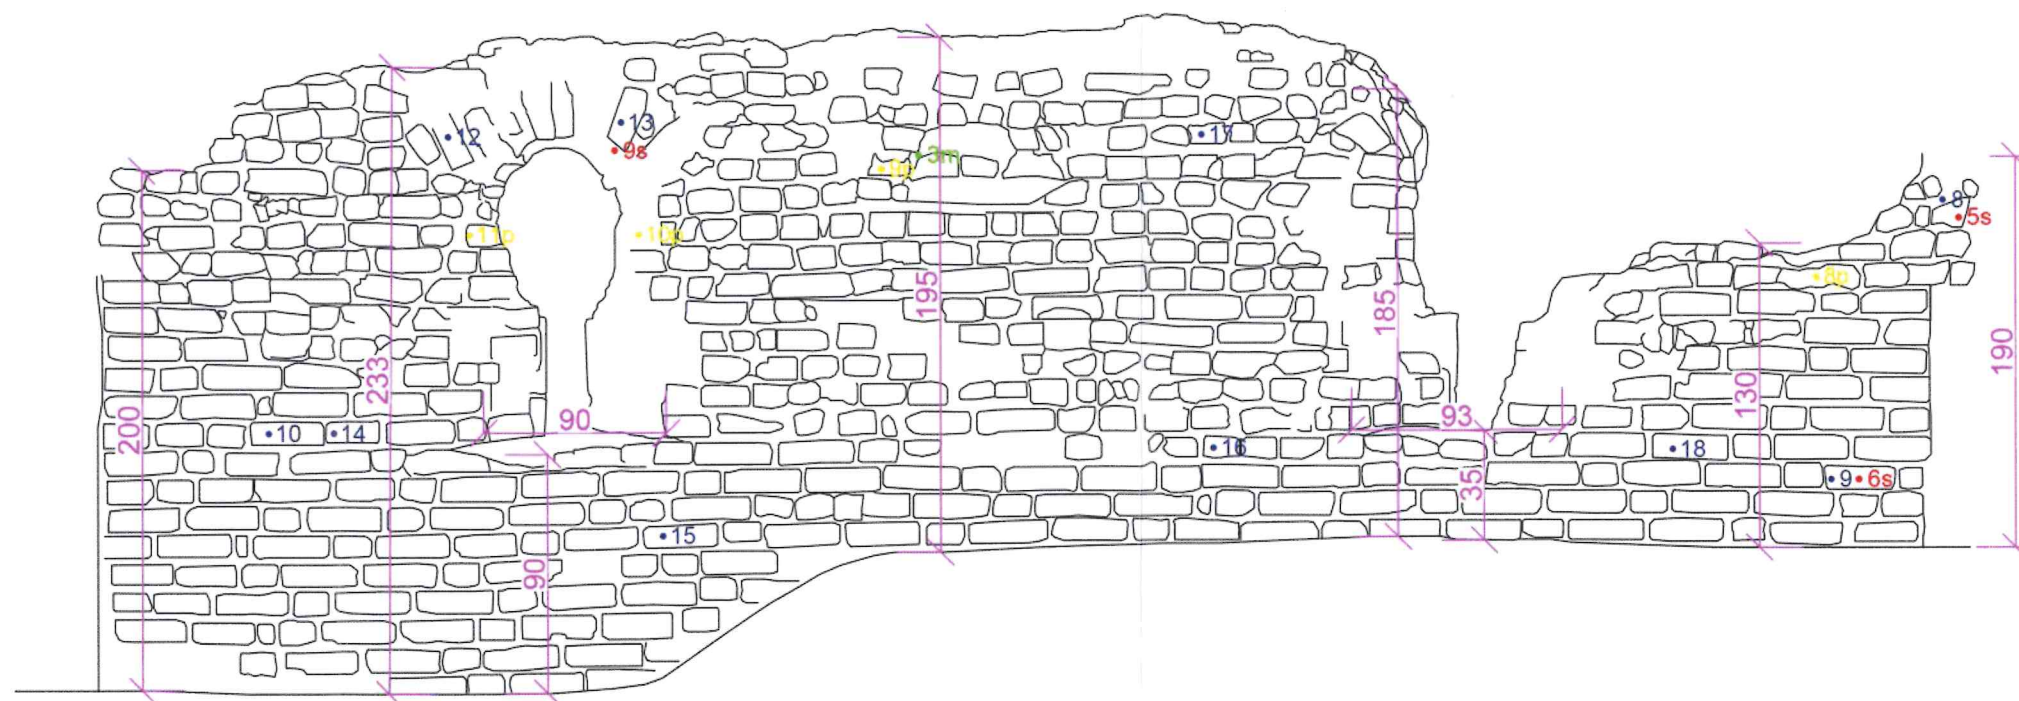

LEGENDA

- - miejsce pobrania próbki do badań zasolenia
 - - miejsce badania podciągania kapilarnego
 - - miejsce pobrania próbki do badań petrograficznych
 - - miejsce pobrania próbki do badań mikroorganizmów
- | | | | |
|-----|-----|-----|------|
| •5s | •13 | •17 | •10p |
| •6s | •14 | •18 | •11p |
| •10 | •15 | •8p | •3m |
| •12 | •16 | •9p | |

DOKUMENTACJA BADAWCZO-KONSERWATORSKA / Wykonanie programu konserwatorskiego dla reliktu średniowiecznej wieży zabytkowego kompleksu zamkowego w Kędzierzynie-Koźlu przy ul. Kraszewskiego


AUTOR BADAŃ I DOKUMENTACJI KONSERWATORSKIEJ	MGR. DOROTA KOWALIK-KOCISZEWSKA
---	---------------------------------

AUTOR RYSUNKÓW I PRZEDMIARU	INŻ. SNIÉZHANA LOGVINOVA
-----------------------------	--------------------------

TYTUŁ RYSUNKU	CB'
---------------	-----

SKALA	NR RYSUNKU
-------	------------

DATA	
2020.07	

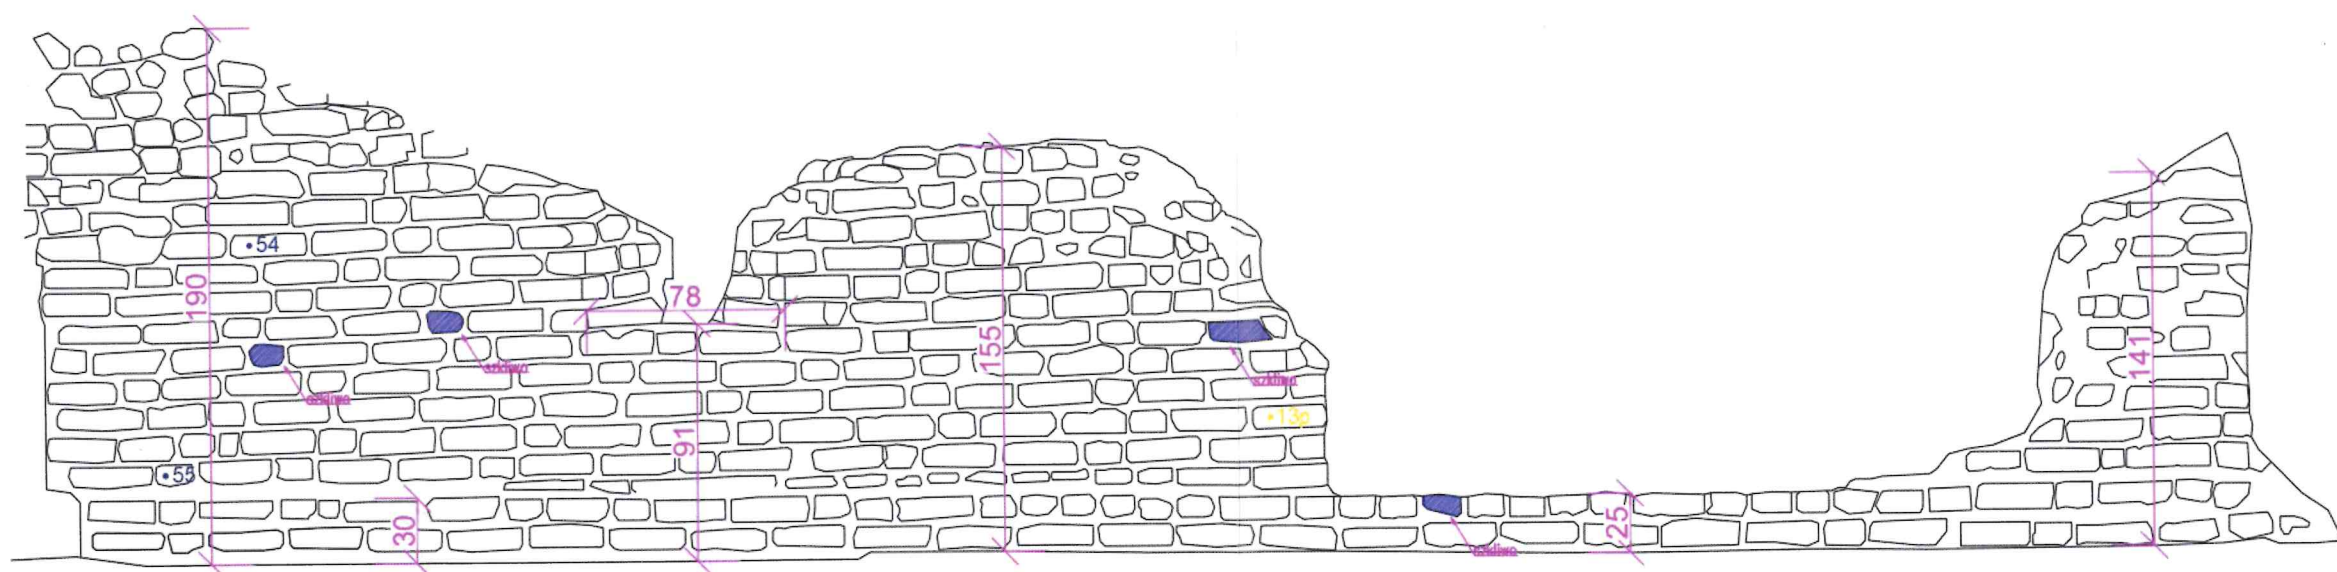

LEGENDA

- - miejsce pobrania próbki do badań zasolenia
- - miejsce badania podciągania kapilarnego
- - miejsce pobrania próbki do badań petrograficznych

• 54
• 55
• 13p

DOKUMENTACJA BADAWCZO-KONSERWATORSKA / Wykonanie programu konserwatorskiego dla reliktu średniowiecznej wieży zabytkowego kompleksu zamkowego w Kędzierzynie-Koźlu przy ul. Kraszewskiego

AUTOR BADAŃ I DOKUMENTACJI KONSERWATORSKIEJ MGR. DOROTA KOWALIK-KOCISZEWSKA


AUTOR RYSUNKÓW I PRZEDMIARU INŻ. SNIEZHANA LOGVINOVA

TYTUŁ RYSUNKU AB

SKALA — NR RYSUNKU

DATA
2020.07

09

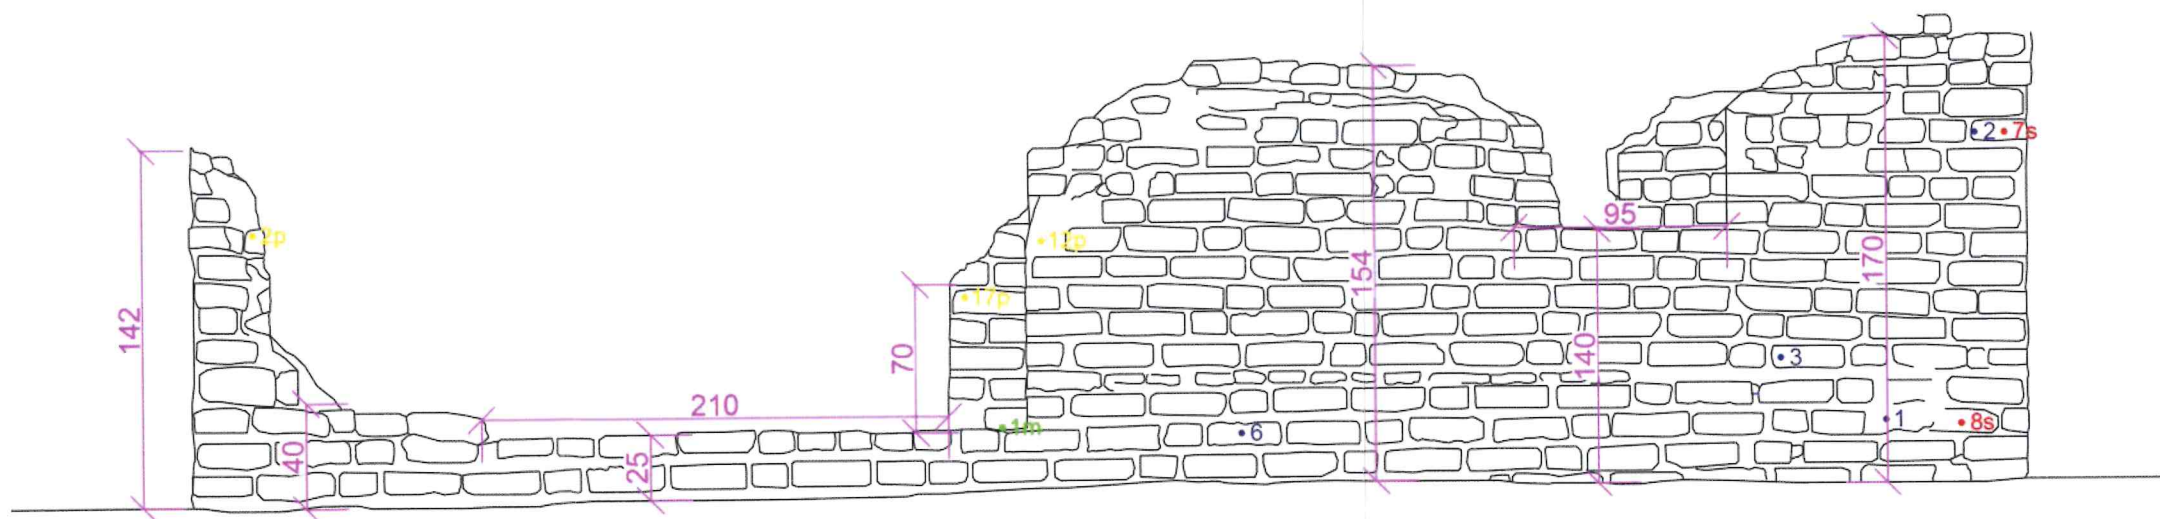

LEGENDA

- - miejsce pobrania próbki do badań zasolenia
 - - miejsce badania podciągania kapilarnego
 - - miejsce pobrania próbki do badań petrograficznych
 - - miejsce pobrania próbki do badań mikroorganizmów
- 7s •3 •17p
 •8s •6 •1m
 •1 •2p
 •2 •12p

DOKUMENTACJA BADAWCZO-KONSERWATORSKA / Wykonanie programu konserwatorskiego dla reliktu średniowiecznej wieży zabytkowego kompleksu zamkowego w Kędzierzynie-Koźlu przy ul. Kraszewskiego

AUTOR BADAŃ I DOKUMENTACJI KONSERWATORSKIEJ MGR. DOROTA KOWALIK-KOCISZEWSKA


AUTOR RYSUNKÓW I PRZEDMIARU INŻ. SNEZHANA LOGVINOVA

TYTUŁ RYSUNKU AB'


SKALA — NR RYSUNKU

DATA 2020.07


te

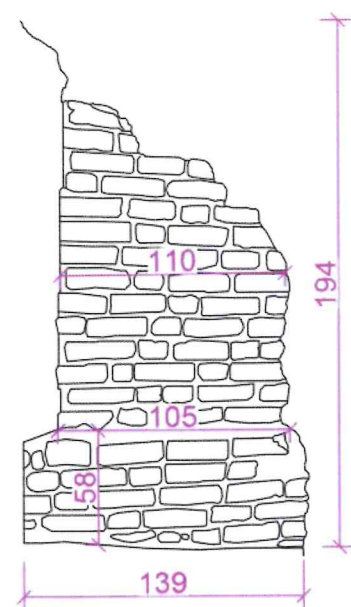


vn

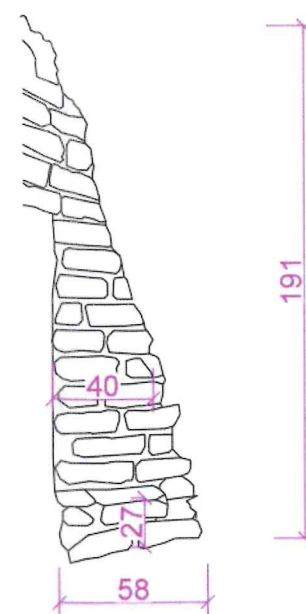

sf

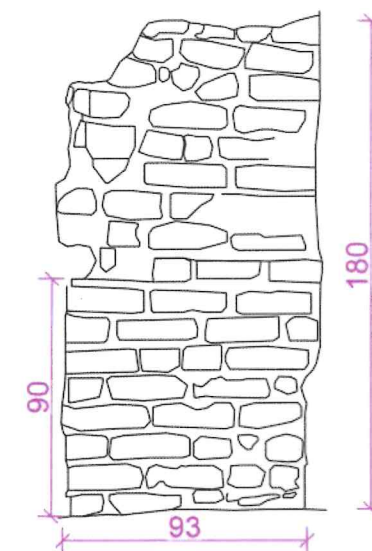


ew

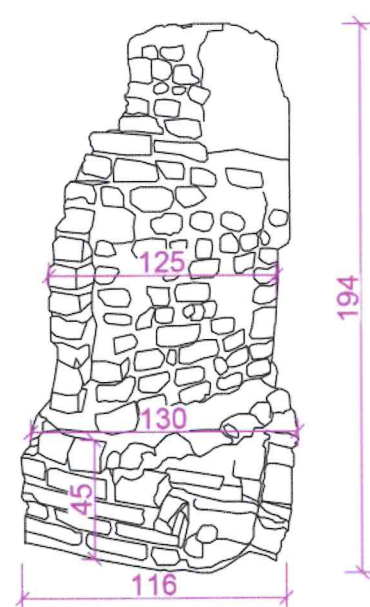


nk




hs

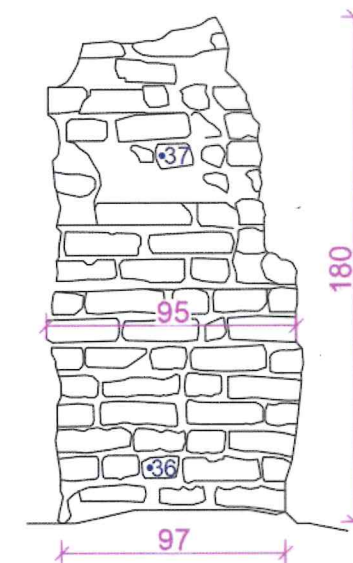

wq

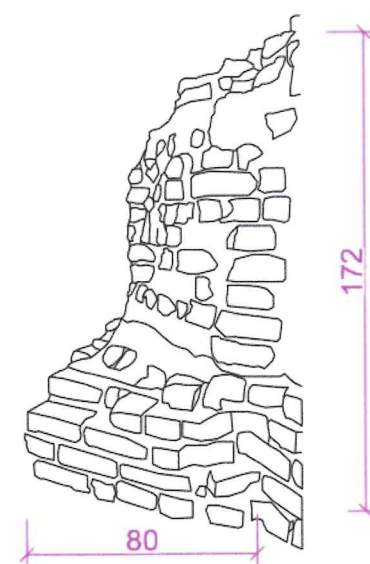

kl

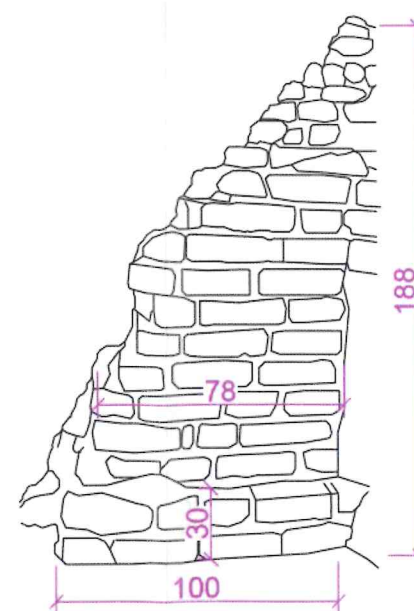

LEGENDA

- - miejsce badania podciągania kapilarnego
- 36
- 37

DOKUMENTACJA BADAWCZO-KONSERWATORSKA / Wykonanie programu konserwatorskiego dla reliktu średniowiecznej wieży zabytkowego kompleksu zamkowego w Kędzierzynie-Koźlu przy ul. Kraszewskiego

AUTOR BADAŃ I DOKUMENTACJI KONSERWATORSKIEJ

MGR. DOROTA KOWALIK-KOCISZEWSKA

AUTOR RYSUNKÓW I PRZEDMIARU

INŻ. SNIEZHANA LOGVINOVA

TYTUŁ RYSUNKU


te/ew/wq_vn/nk/kl_sf/hs

SKALA


NR RYSUNKU

DATA
2020.07

11

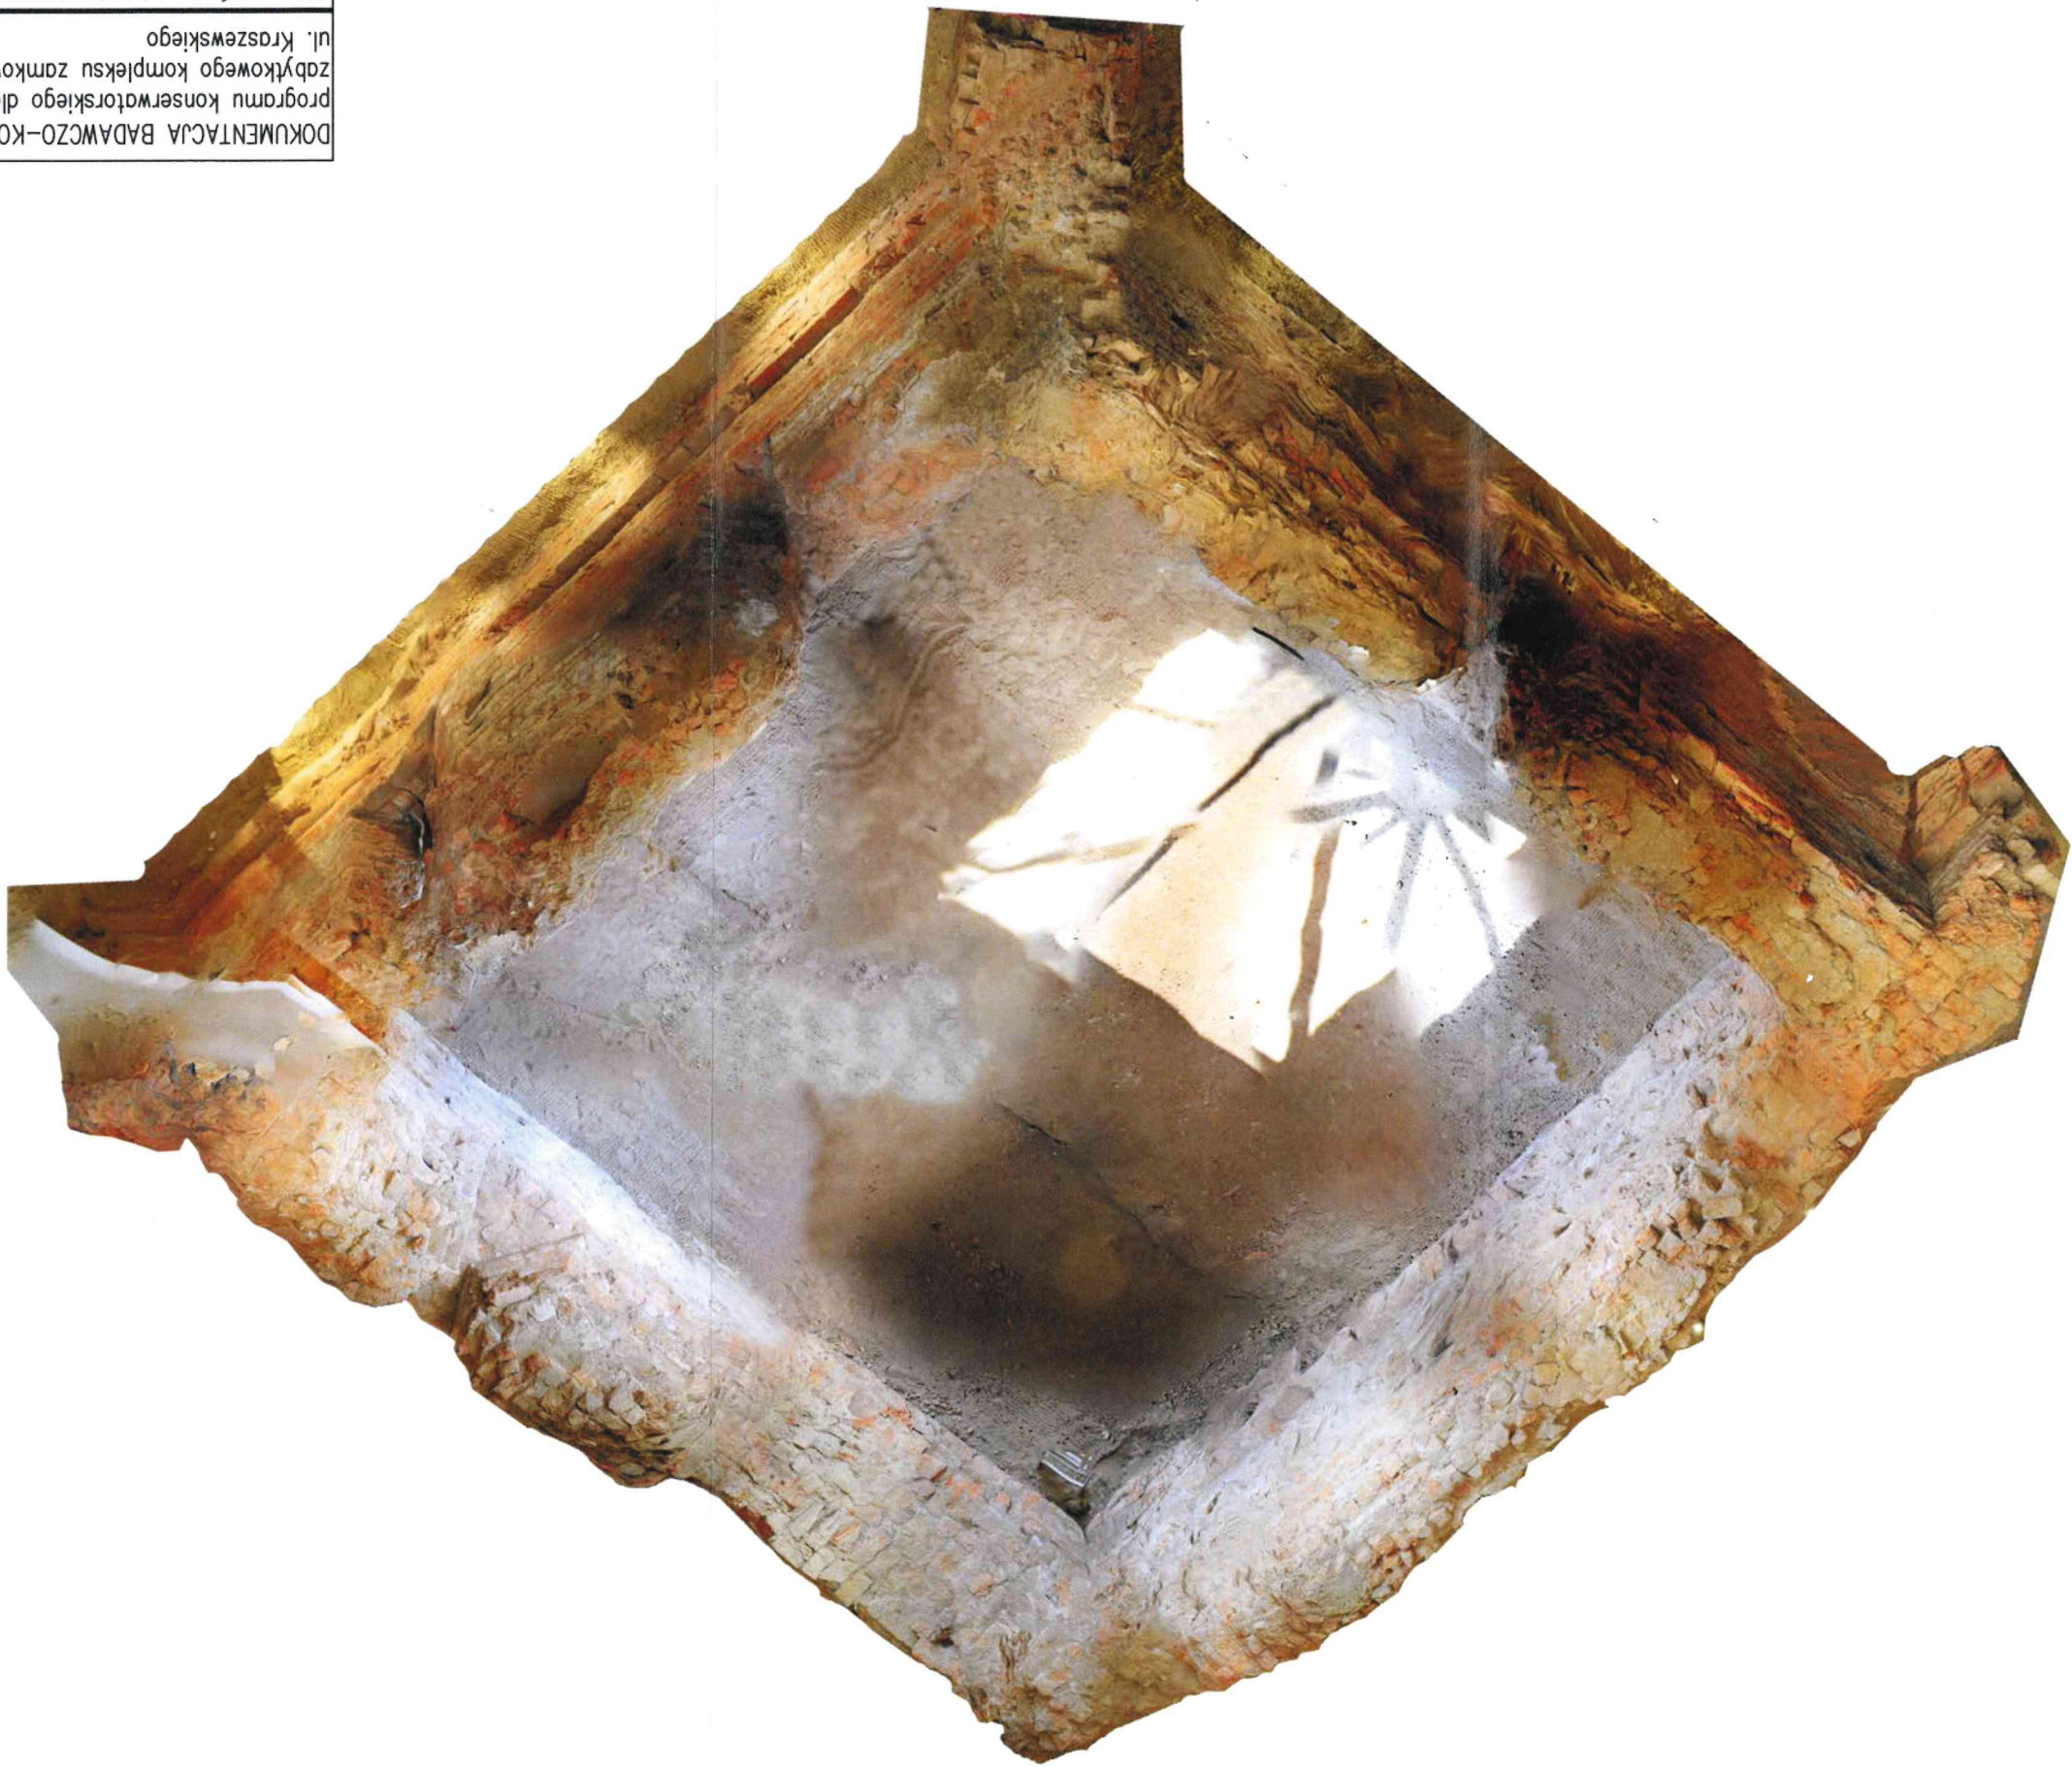

DOKUMENTACJA BADAWCZO-KONSERWATORSKA / Wykonanie programu konserwatorskiego dla reliktu średniowiecznej wieży zabytkowego kompleksu zamkowego w kędzierzynie-koźlu przy ul. Kraszewskiego	
AUTOR BADAŃ I DOKUMENTACJI KONSERWATORSKIEJ	
MGR. DOROTA KOWALIK-KOCISZEWSKA	
AUTOR RYSUNKÓW I PRZEDMIARU	
INŻ. SNEZHANA LOGINOVA	
TYTUŁ RYSUNKU	
3D_01	
SKALA	NR RYSUNKU
—	—
DATA	2020.07

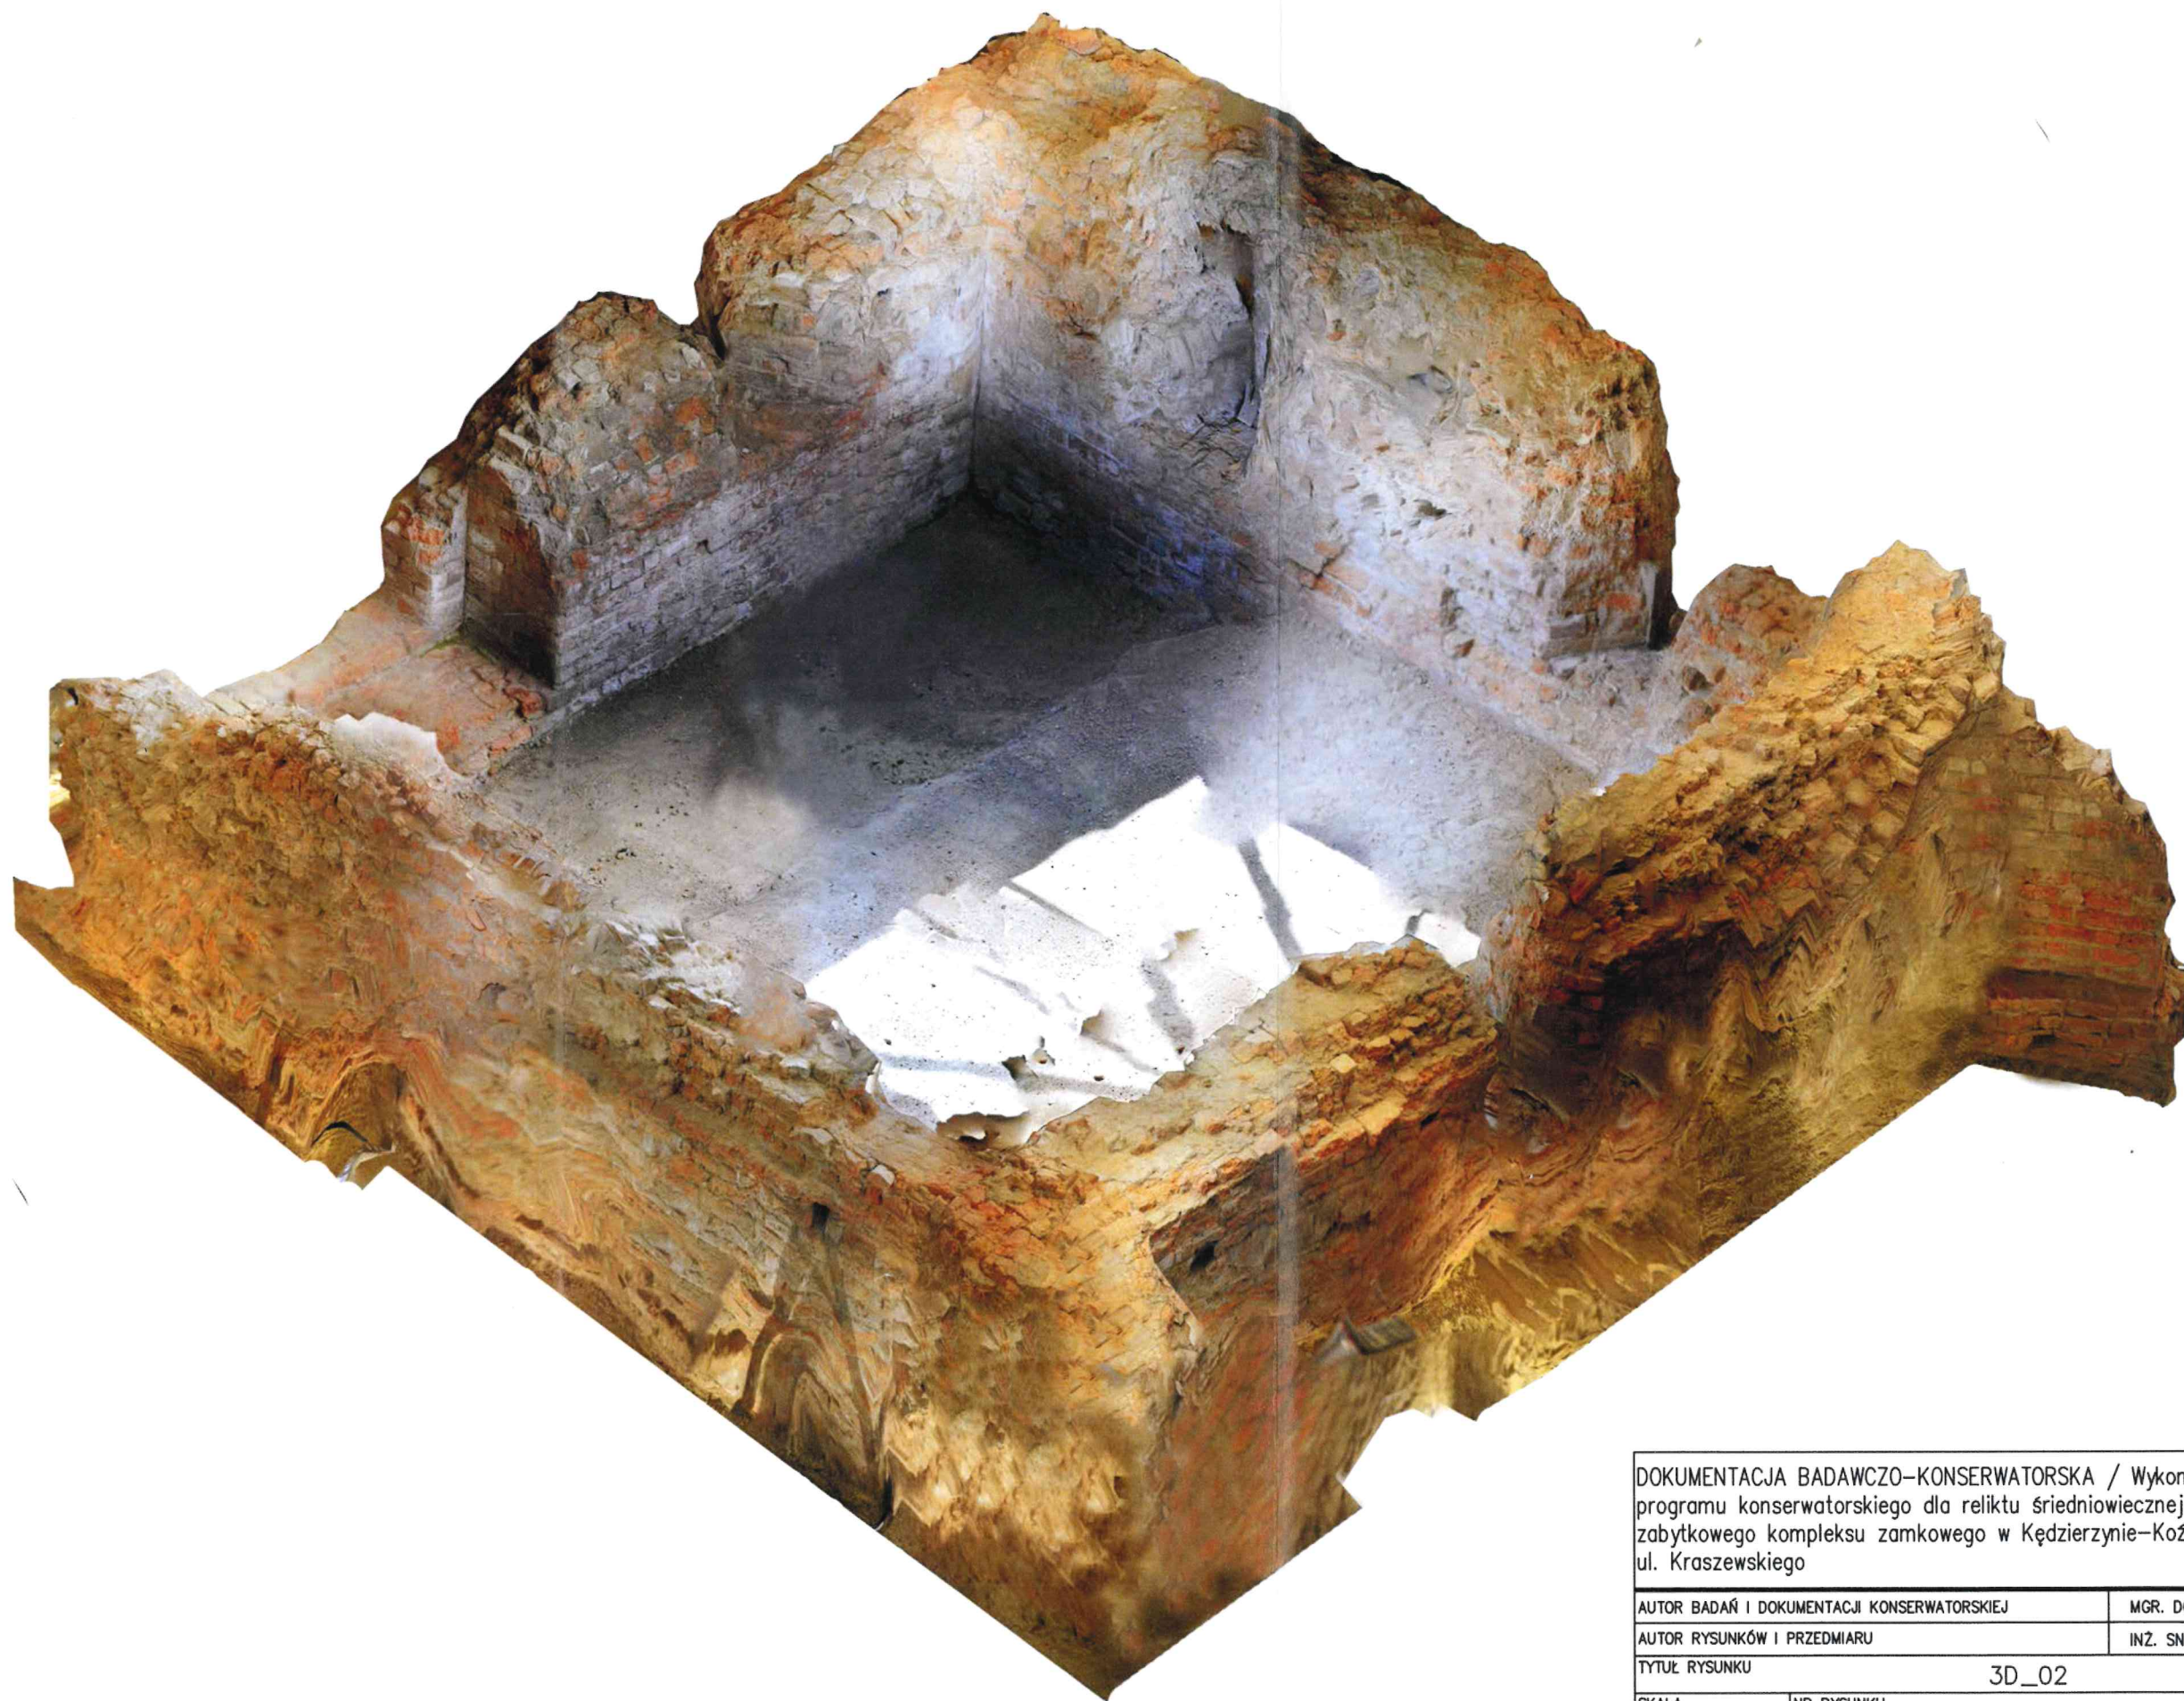

DOKUMENTACJA BADAWCZO-KONSERWATORSKA / Wykonanie programu konserwatorskiego dla reliktu średniowiecznej wieży zabytkowego kompleksu zamkowego w Kędzierzynie-Koźlu przy ul. Kraszewskiego


AUTOR BADAŃ I DOKUMENTACJI KONSERWATORSKIEJ	MGR. DOROTA KOWALIK-KOCISZEWSKA
---	---------------------------------

AUTOR RYSUNKÓW I PRZEDMIARU	INŻ. SNIEZHANA LOGVINOVA
-----------------------------	--------------------------

TYTUŁ RYSUNKU	3D_02
---------------	-------

SKALA	NR RYSUNKU
-------	------------

DATA
2020.07

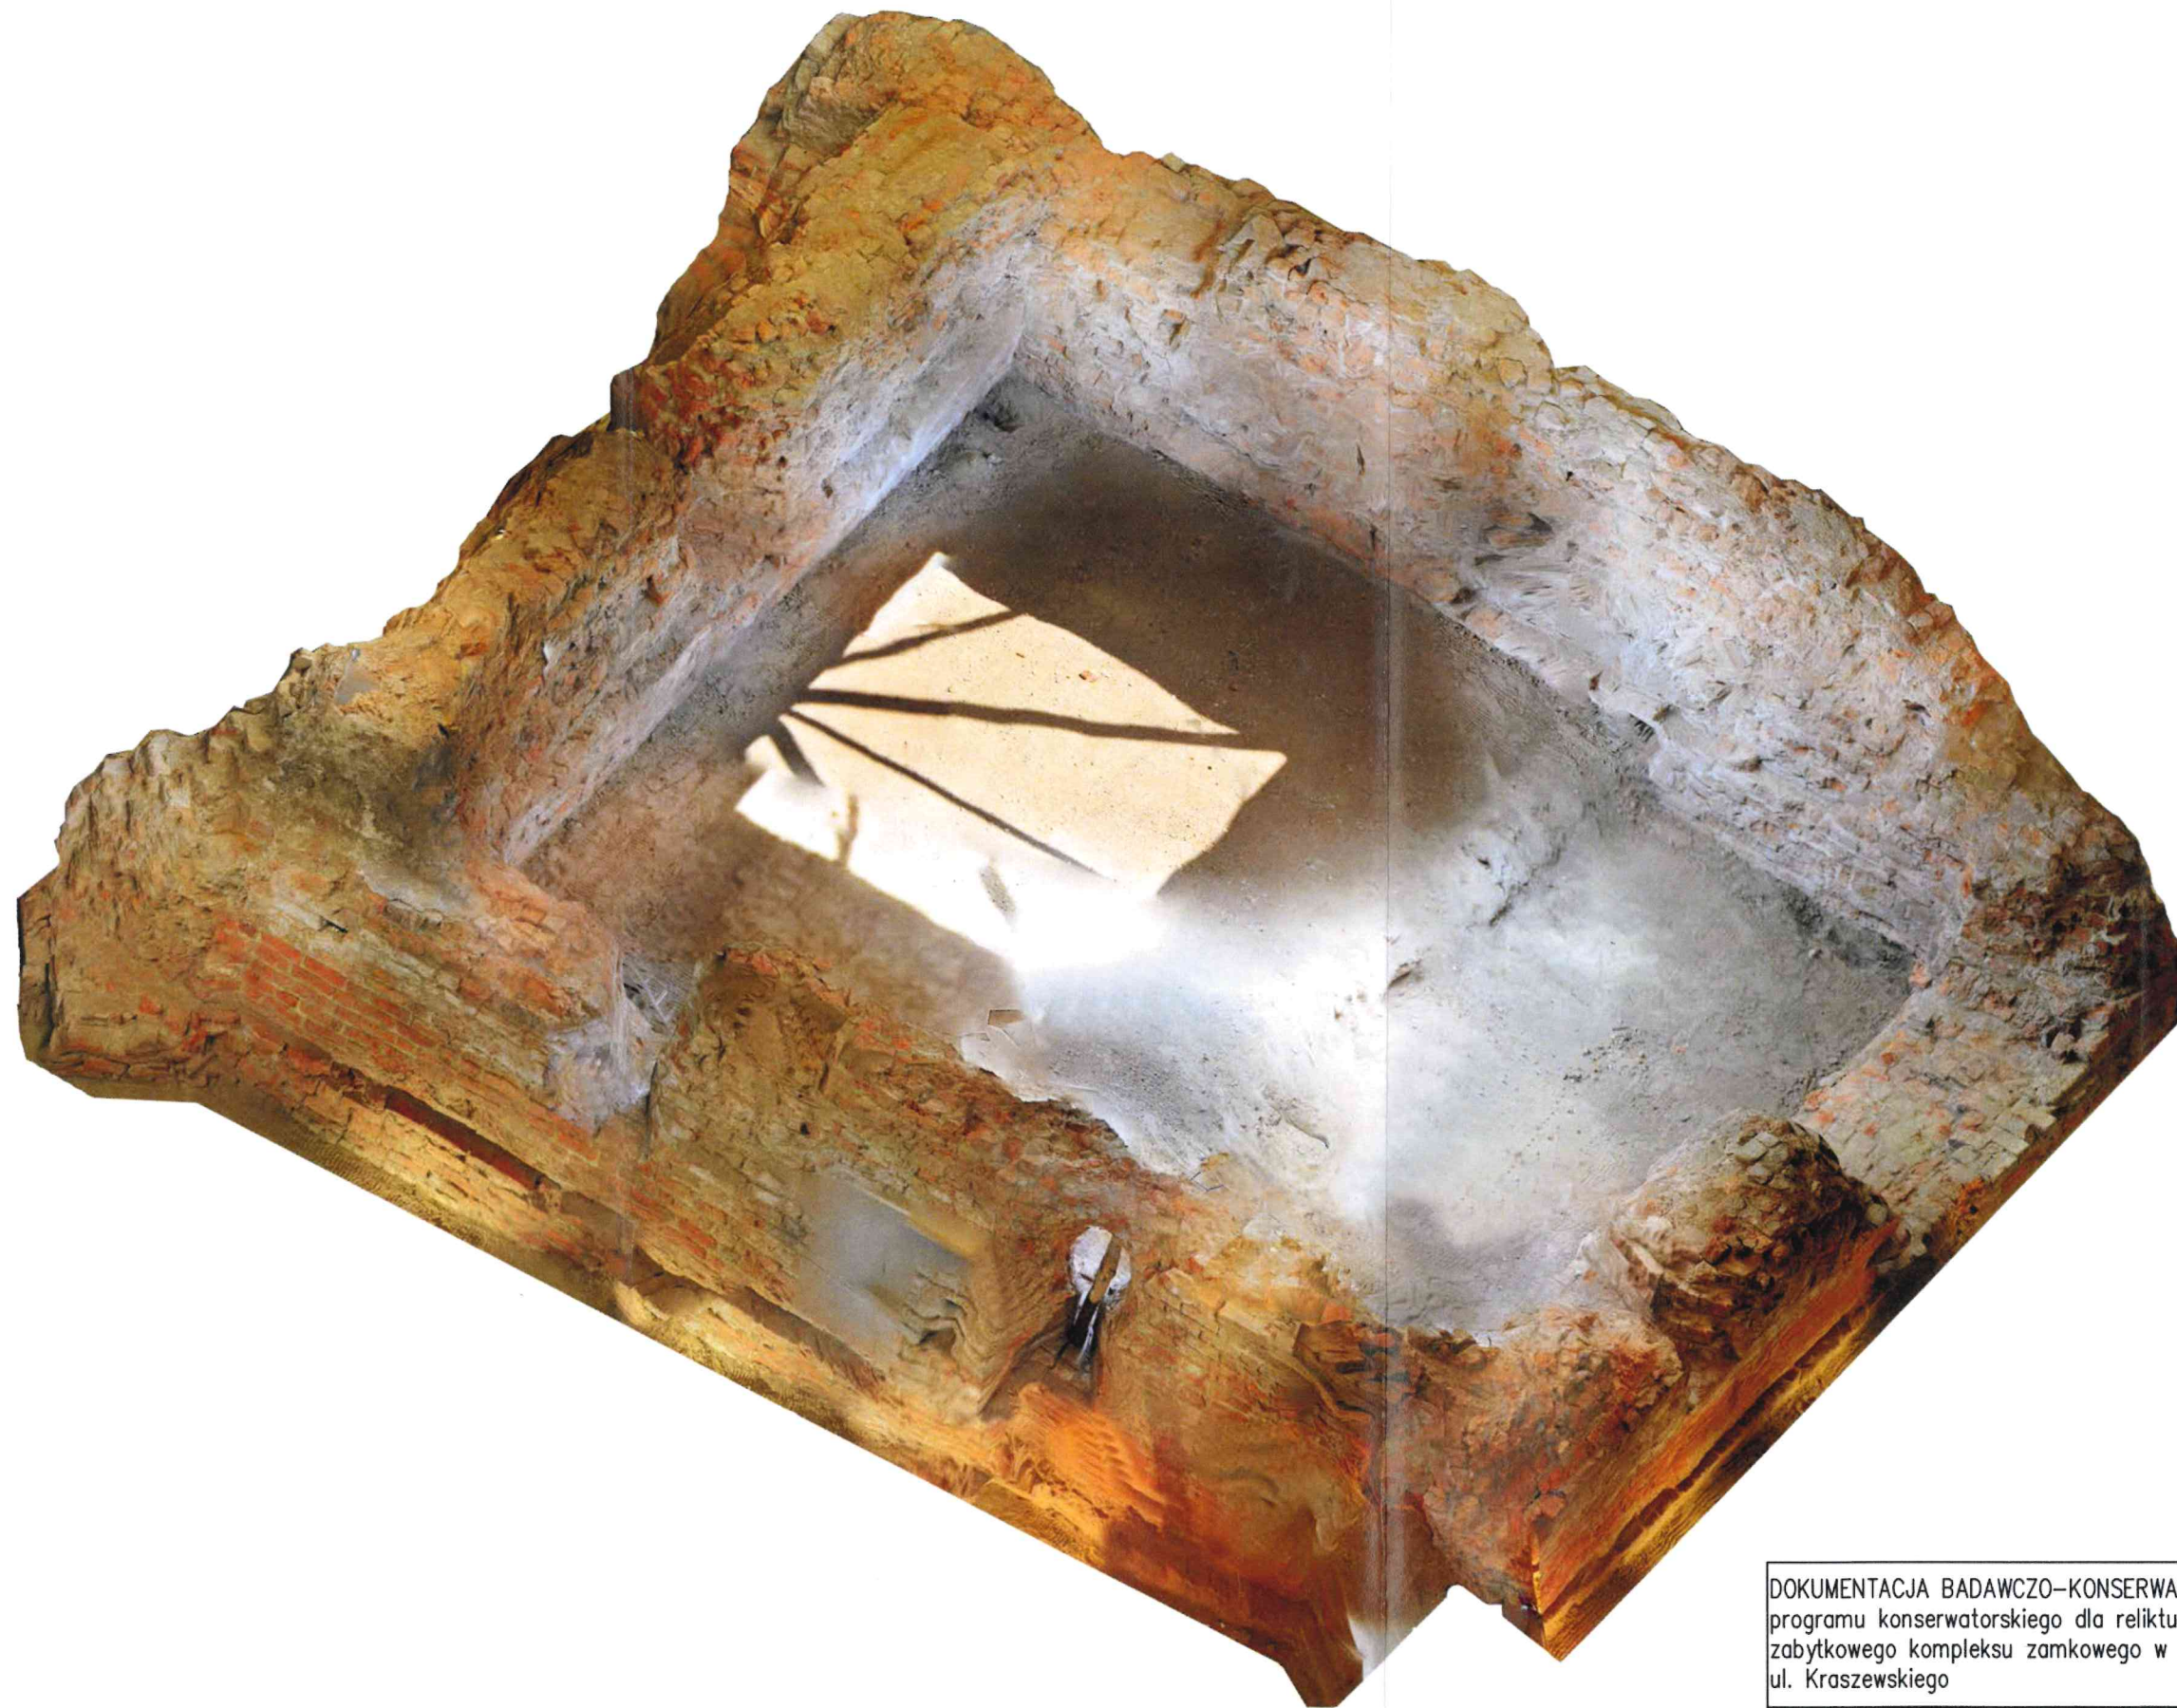

DOKUMENTACJA BADAWCZO-KONSERWATORSKA / Wykonanie programu konserwatorskiego dla reliktu średniowiecznej wieży zabytkowego kompleksu zamkowego w Kędzierzynie-Koźlu przy ul. Kraszewskiego


AUTOR BADAŃ I DOKUMENTACJI KONSERWATORSKIEJ	MGR. DOROTA KOWALIK-KOCISZEWSKA
---	---------------------------------

AUTOR RYSUNKÓW I PRZEDMIARU	INŻ. SNIEZHANA LOGVINOVA
-----------------------------	--------------------------

TYTUŁ RYSUNKU	3D_03
---------------	-------

SKALA	NR RYSUNKU
-------	------------

DATA
2020.07

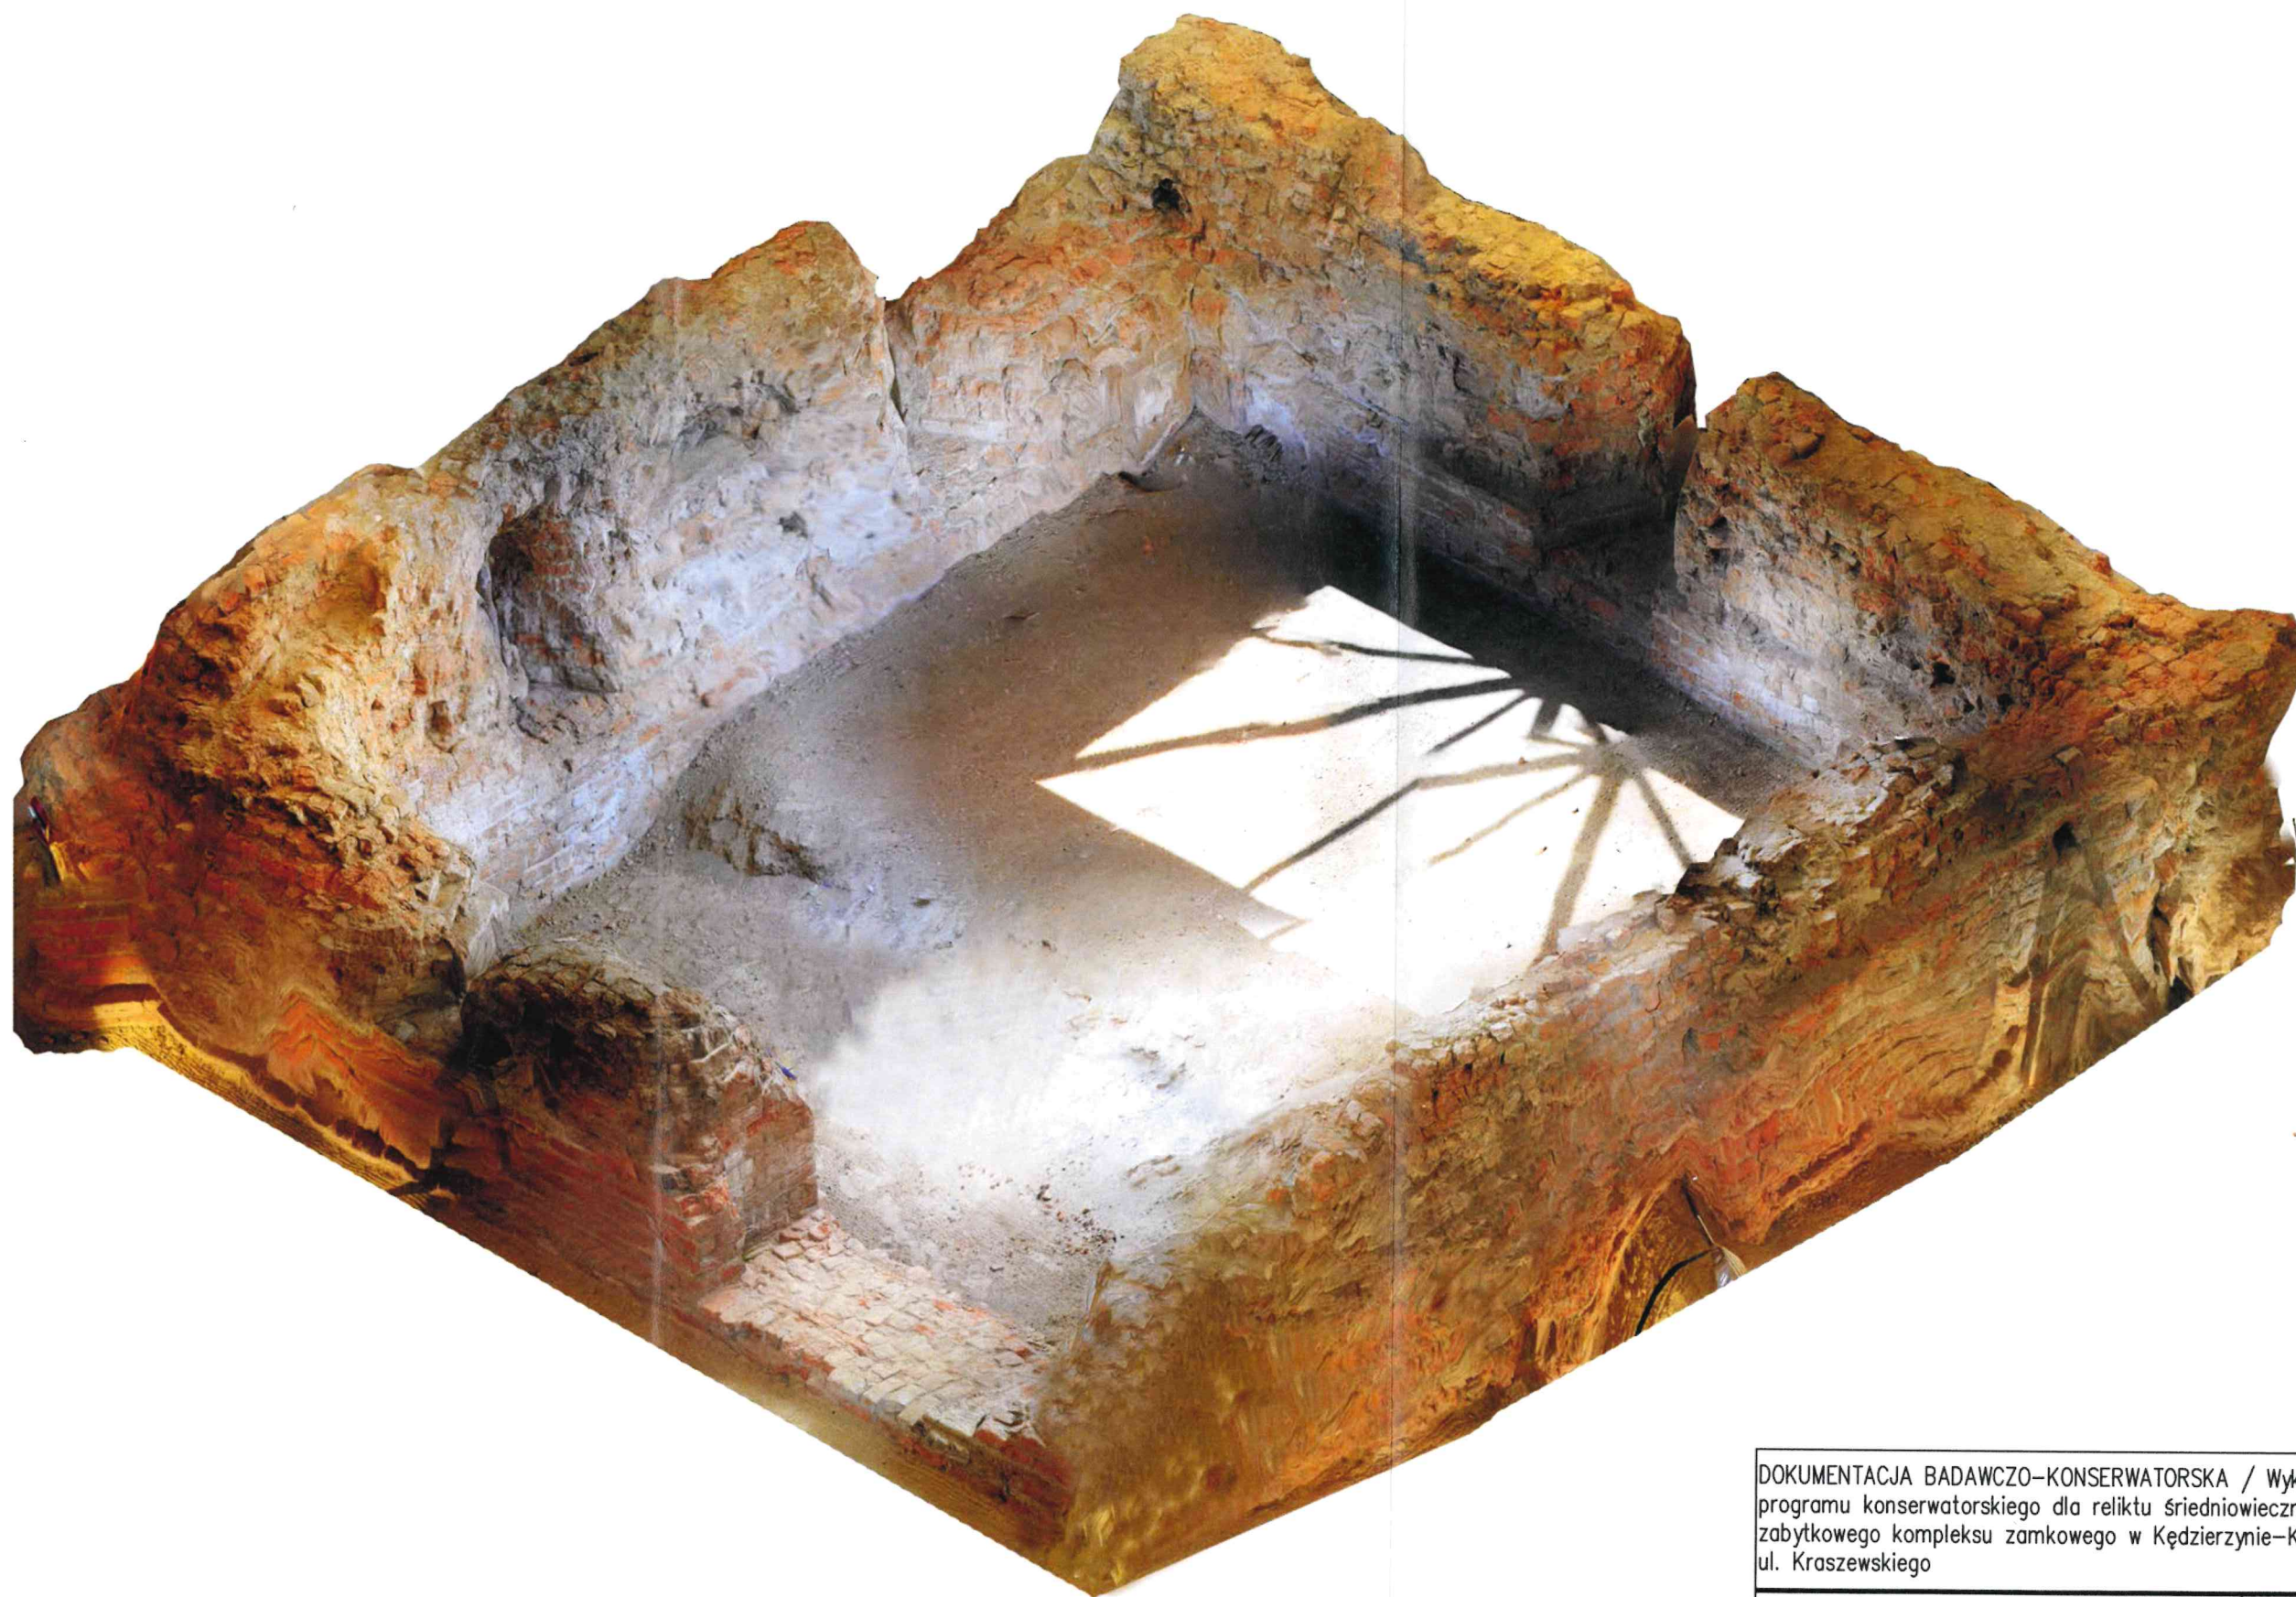

DOKUMENTACJA BADAWCZO-KONSERWATORSKA / Wykonanie
programu konserwatorskiego dla reliktu średniowiecznej wieży
zabytkowego kompleksu zamkowego w Kędzierzynie-Koźlu przy
ul. Kraszewskiego


AUTOR BADAŃ I DOKUMENTACJI KONSERWATORSKIEJ	MGR. DOROTA KOWALIK-KOCISZEWSKA
---	---------------------------------

AUTOR RYSUNKÓW I PRZEDMIARU	INŻ. SNIEZHANA LOGVINOVA
-----------------------------	--------------------------

TYTUŁ RYSUNKU	3D_04
---------------	-------

SKALA	NR RYSUNKU
-------	------------

DATA	15
2020.07	

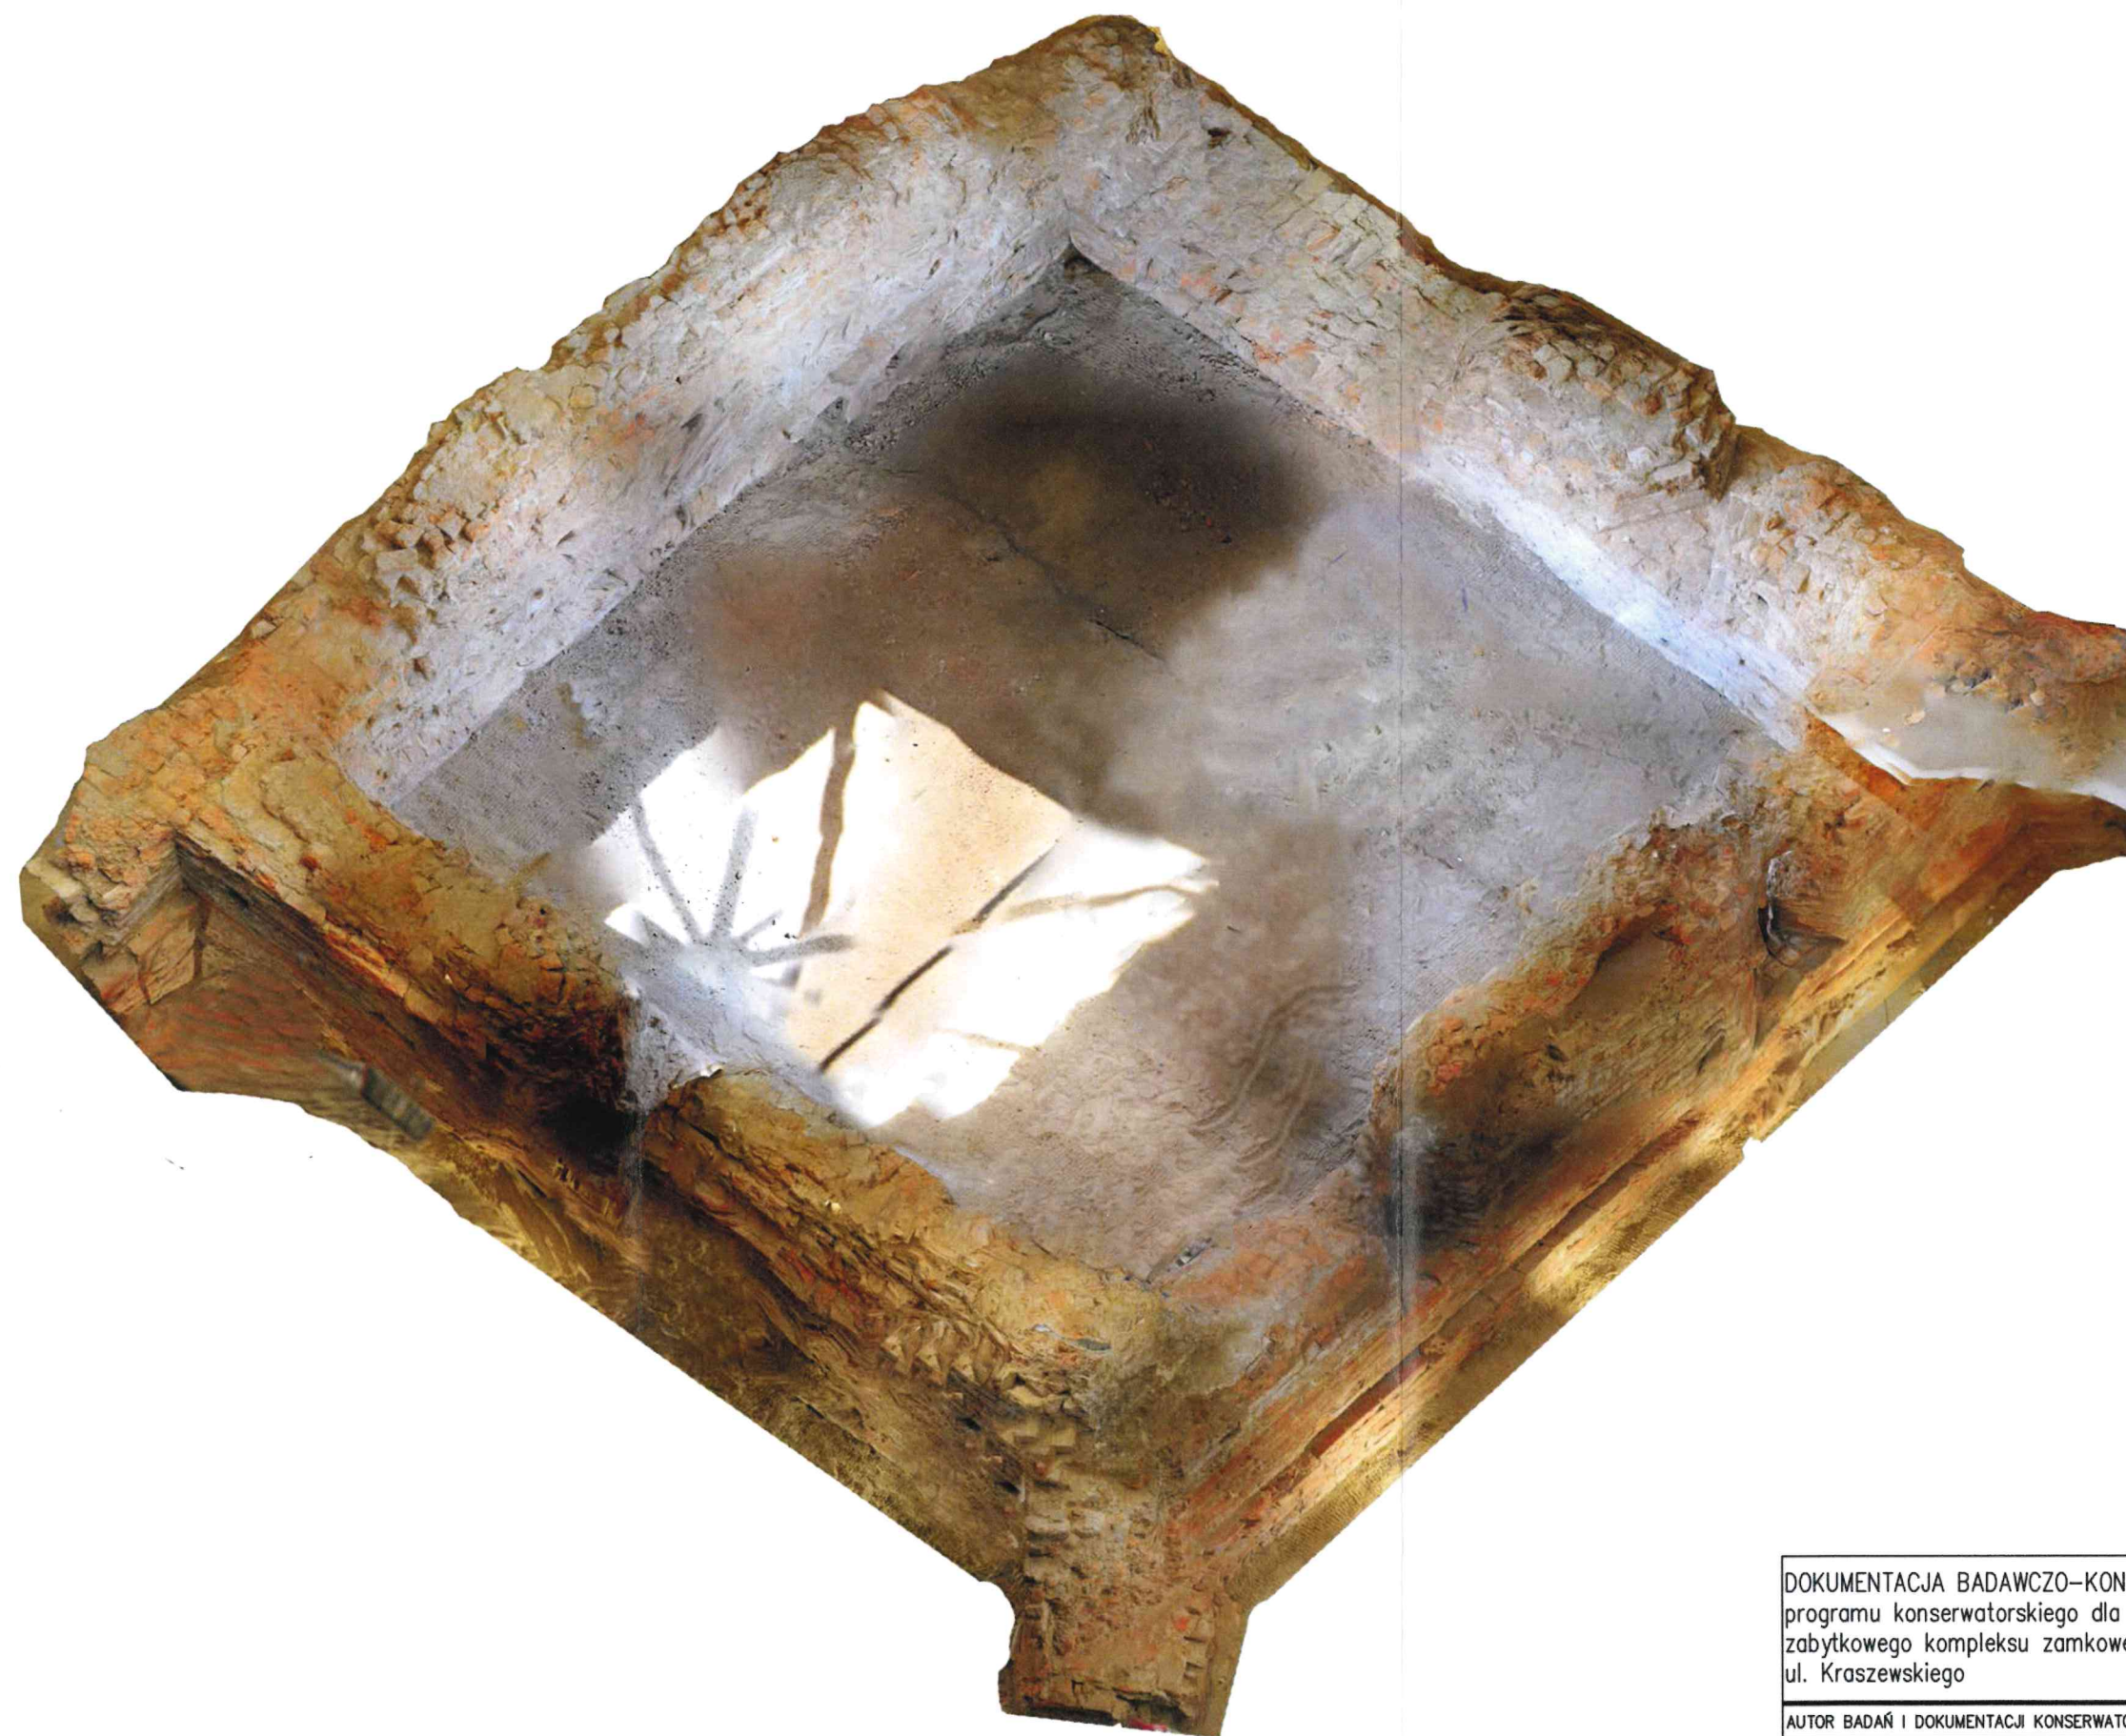

DOKUMENTACJA BADAWCZO-KONSERWATORSKA / Wykonanie programu konserwatorskiego dla reliktu średniowiecznej wieży zabytkowego kompleksu zamkowego w Kędzierzynie-Koźlu przy ul. Kraszewskiego


AUTOR BADAŃ I DOKUMENTACJI KONSERWATORSKIEJ	MGR. DOROTA KOWALIK-KOCISZEWSKA
---	---------------------------------

AUTOR RYSUNKÓW I PRZEDMIARU	INŻ. SNEZHANA LOGVINOVA
-----------------------------	-------------------------

TYTUŁ RYSUNKU	3D_05
---------------	-------

SKALA	NR RYSUNKU
-------	------------

DATA	16
2020.07	

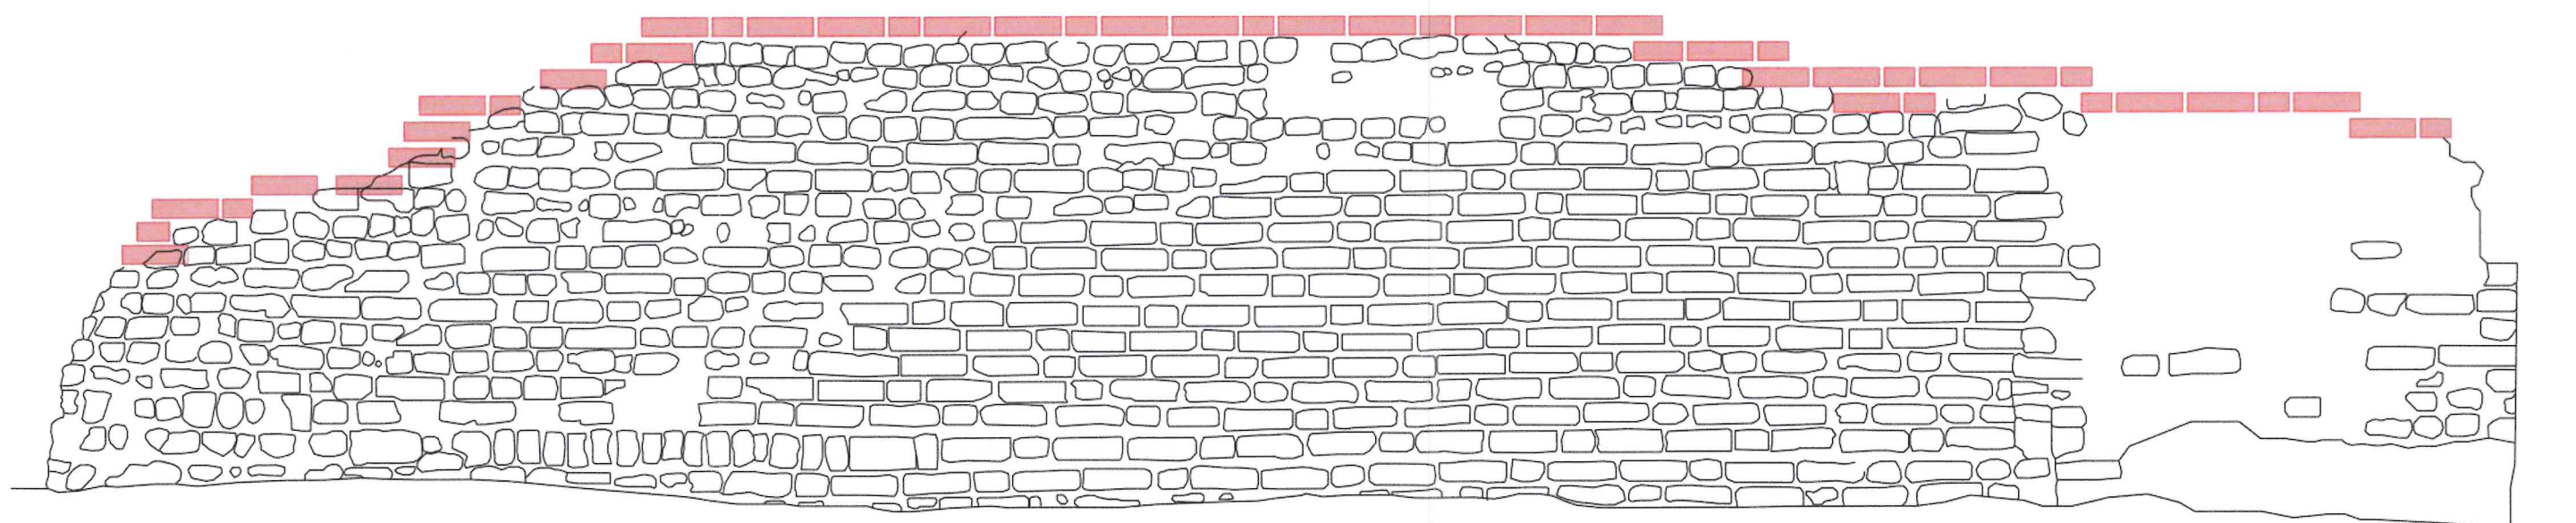

DOKUMENTACJA BADAWCZO-KONSERWATORSKA / Wykonanie programu konserwatorskiego dla reliktu średniowiecznej wieży zabytkowego kompleksu zamkowego w Kędzierzynie-Koźlu przy ul. Kraszewskiego

AUTOR BADAŃ I DOKUMENTACJI KONSERWATORSKIEJ MGR. DOROTA KOWALIK-KOCISZEWSKA

AUTOR RYSUNKÓW I PRZEDMIARU INŻ. SNIEZHANA LOGVINOVA

TYTUŁ RYSUNKU PROPOZYCJA NADMUROWANIA KORONY RELIKTU

SKALA — NR RYSUNKU

DATA
2020.07