

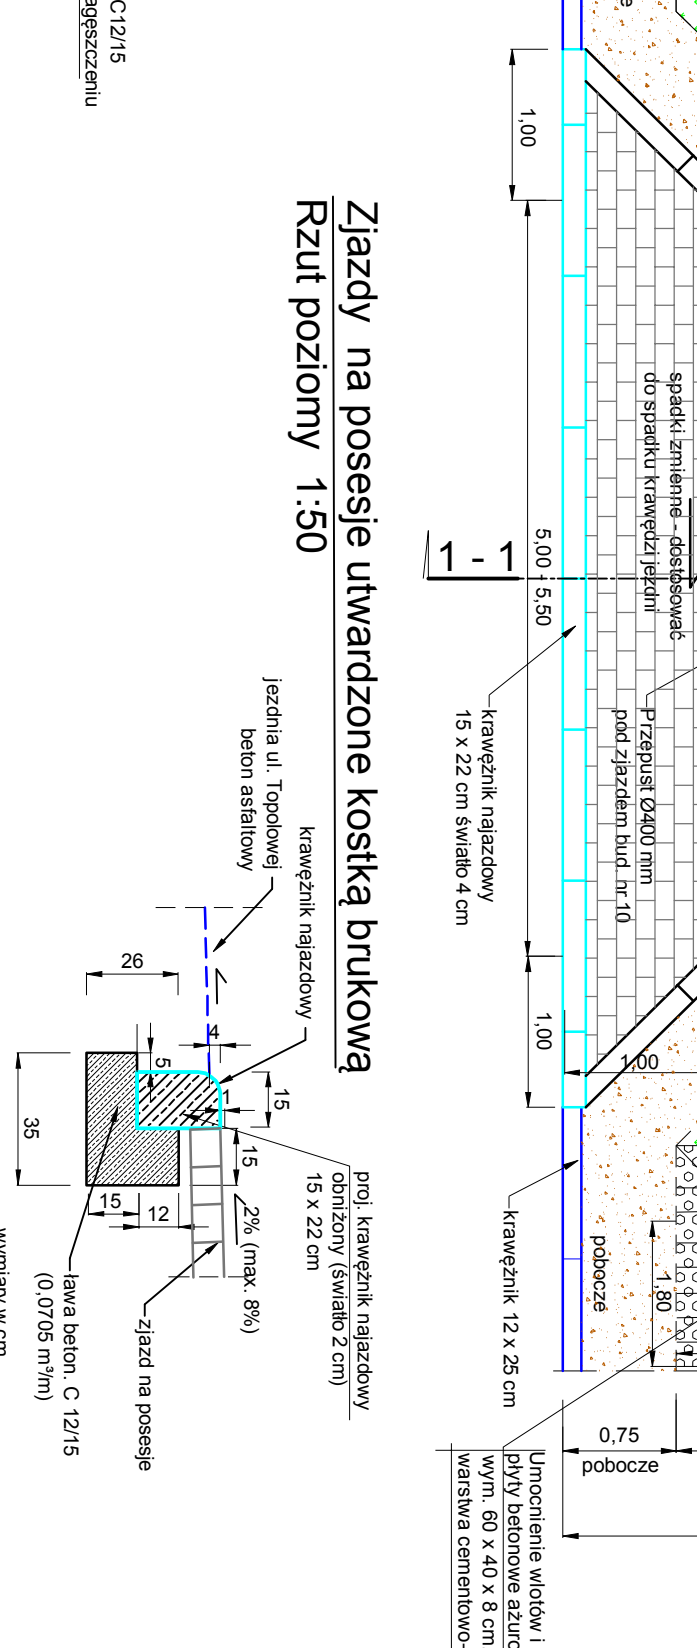


# PRZEKRÓJ KONSTRUKCYJNY NAWIERZCHNI DROGI od hekt.0+00,00 do 0+56,86 1:50

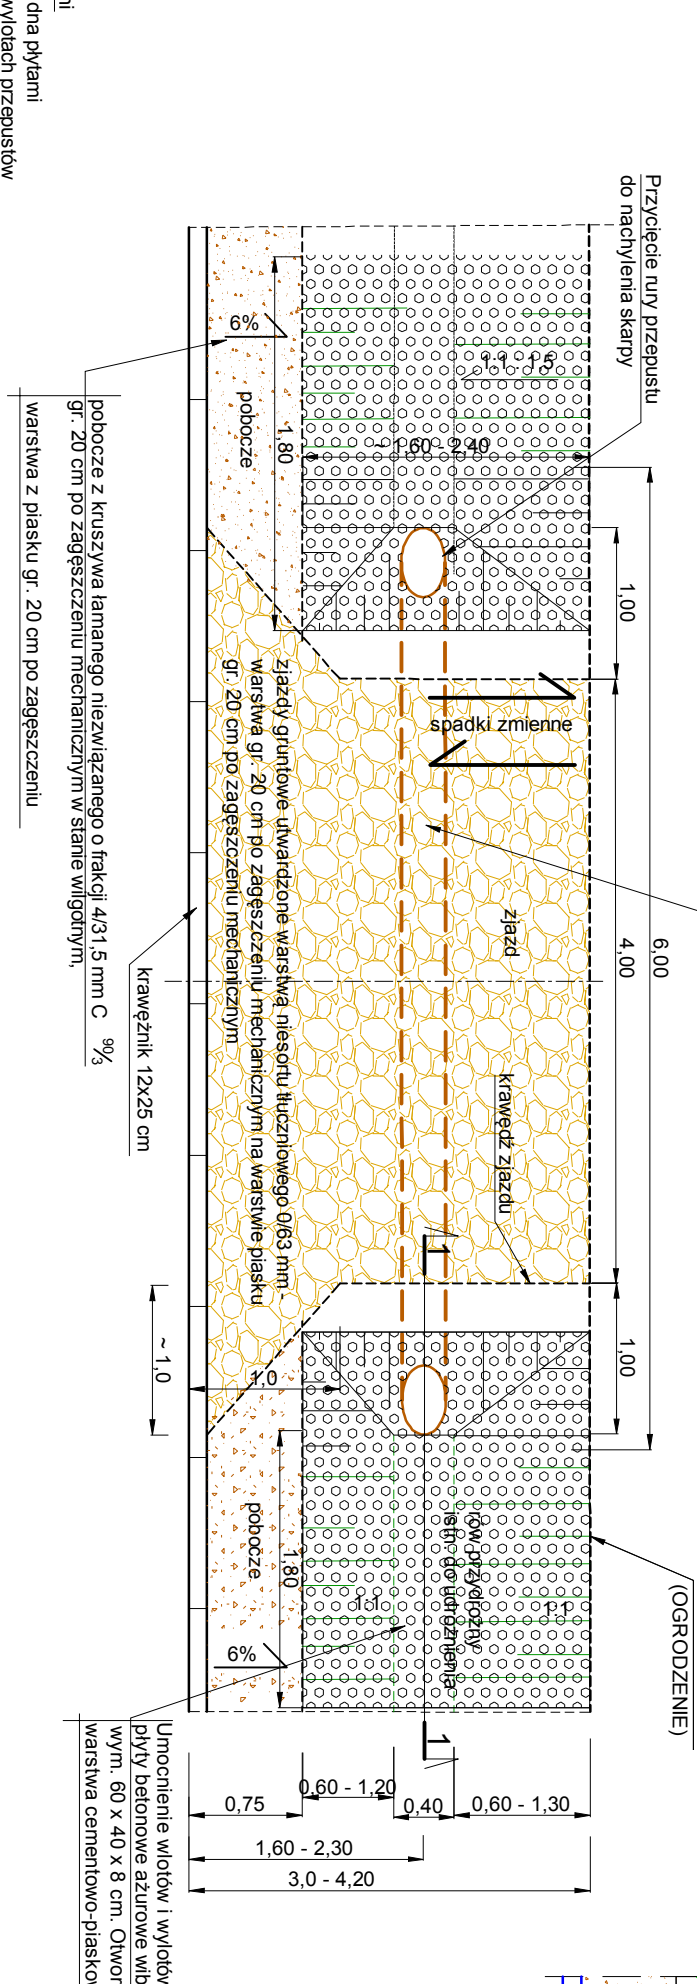

# Zjazd na posesję PRZEKRÓJ 1 - 1 1:50

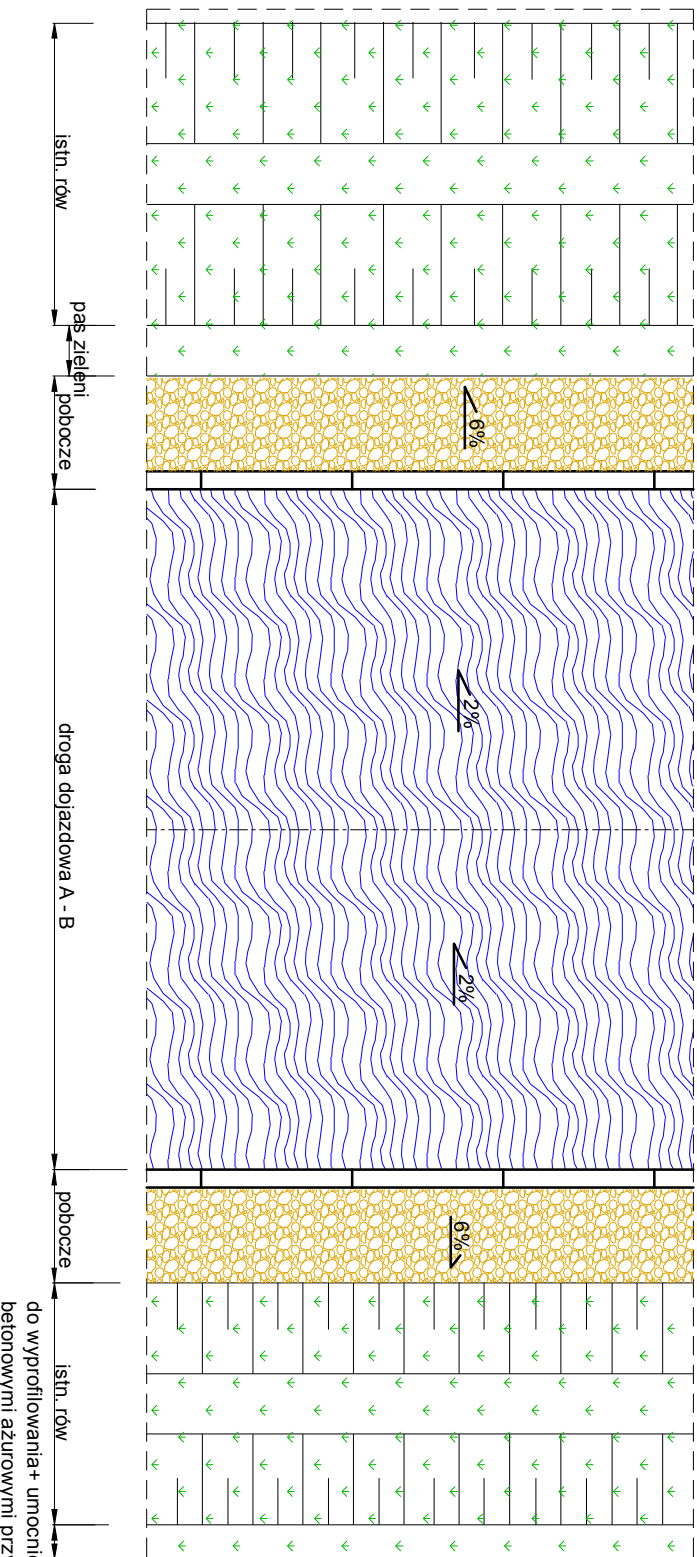