




ELEWACJA WSCHODNIA

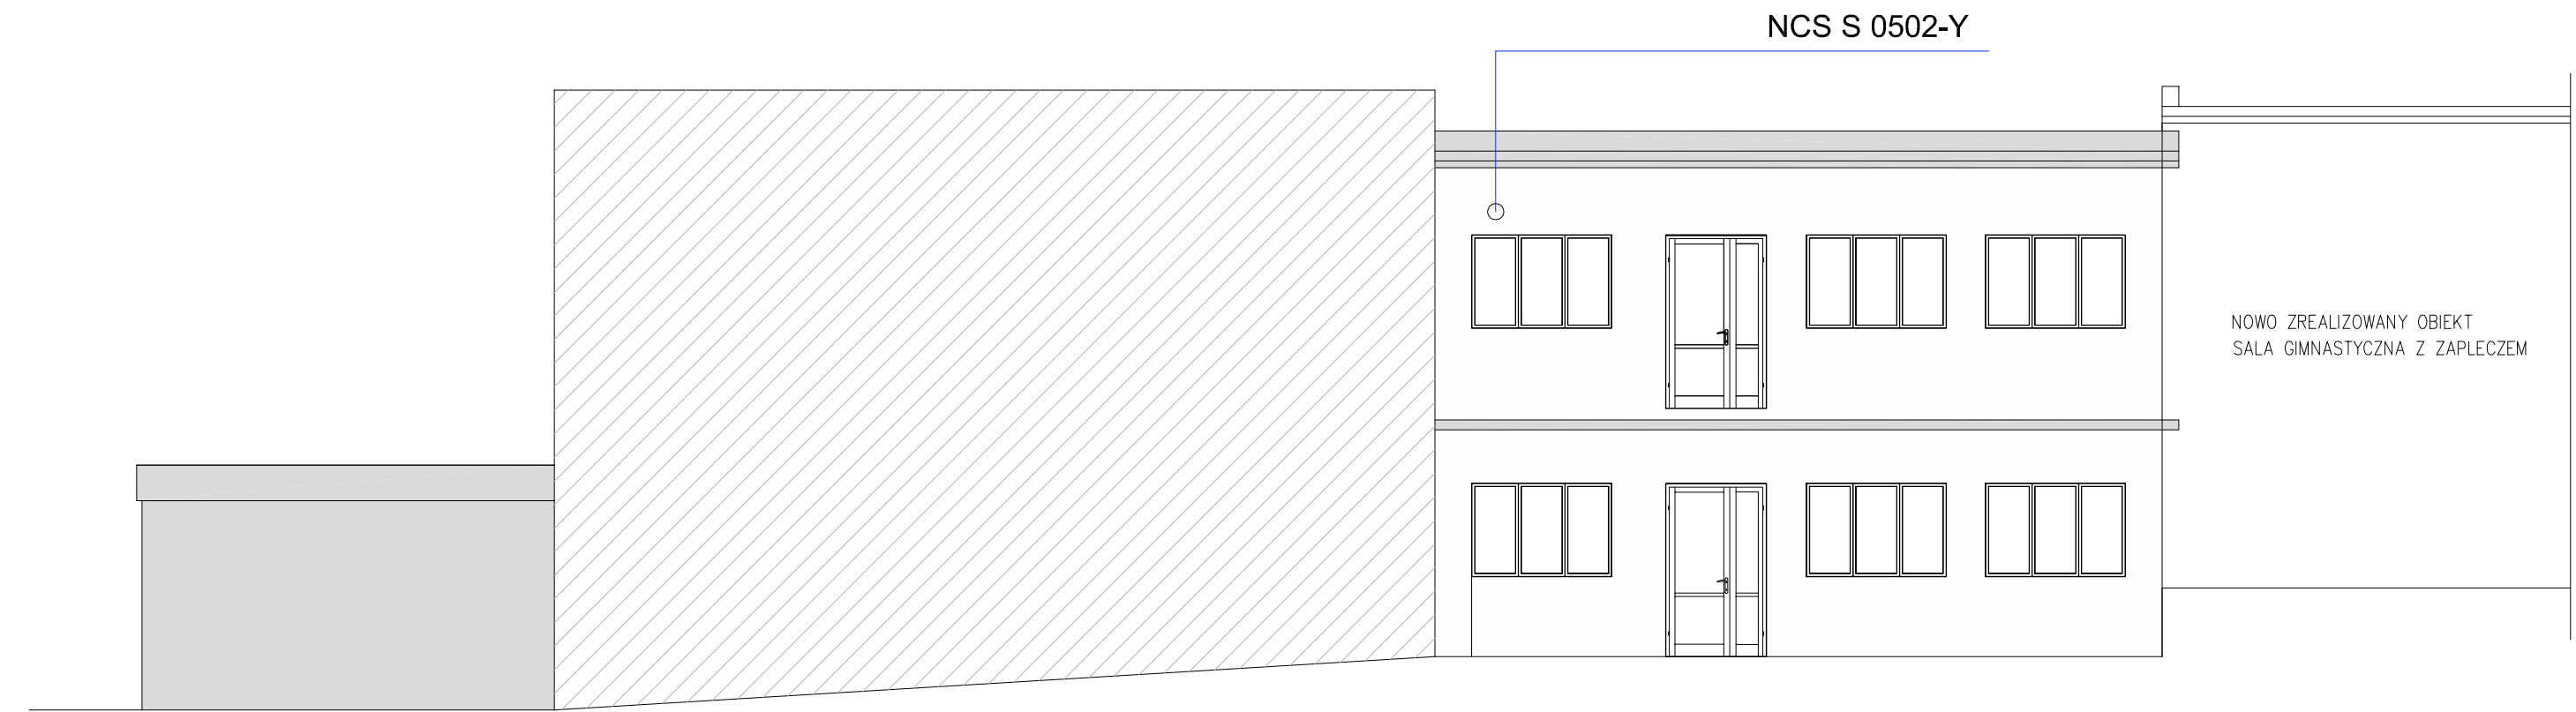


ELEWACJA ZACHODNIA

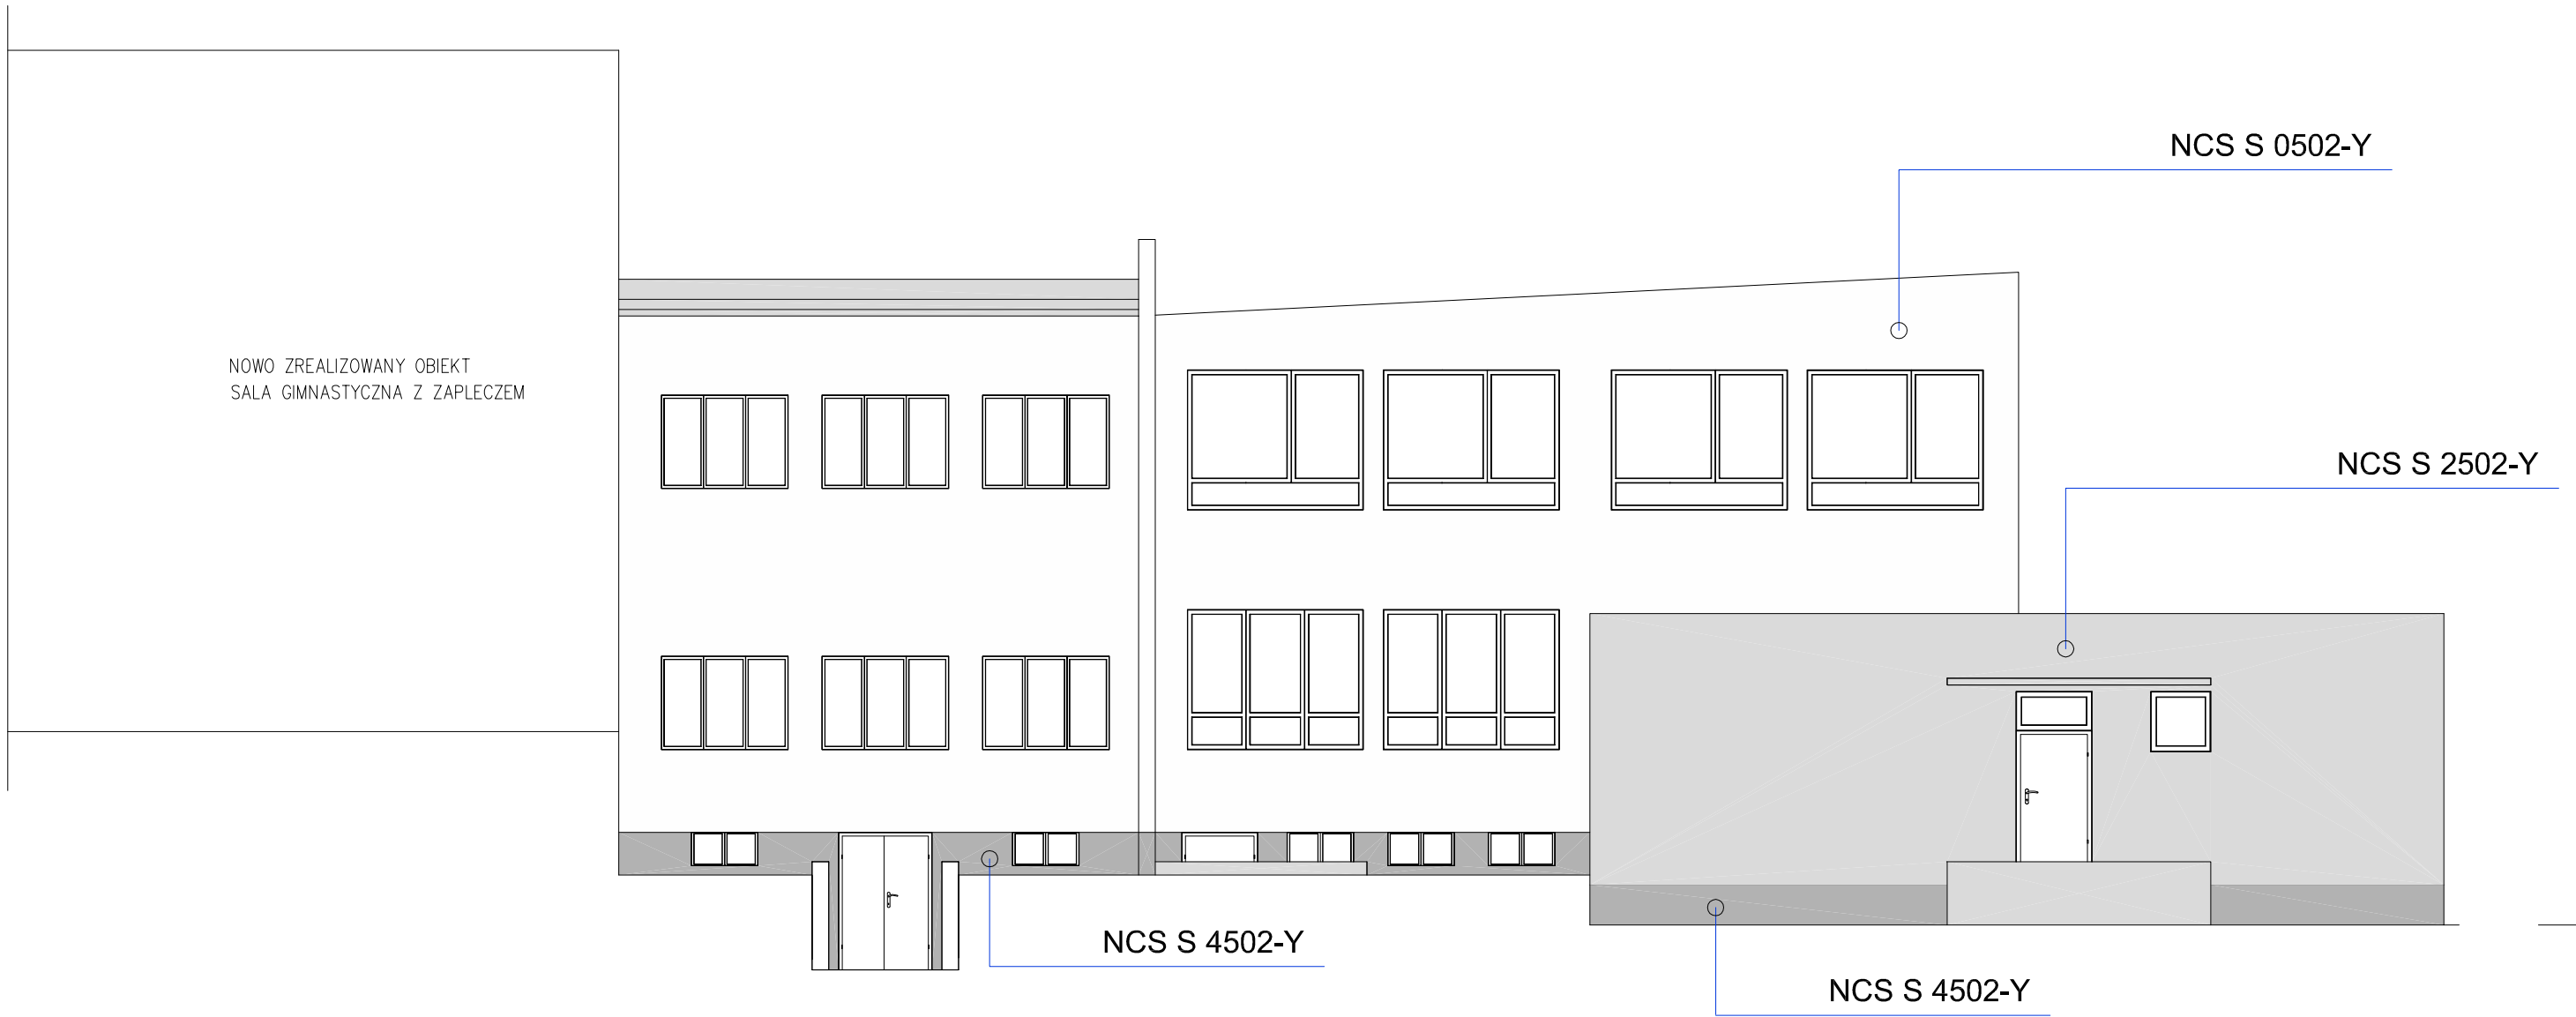

ELEWACJA ZACHODNIA

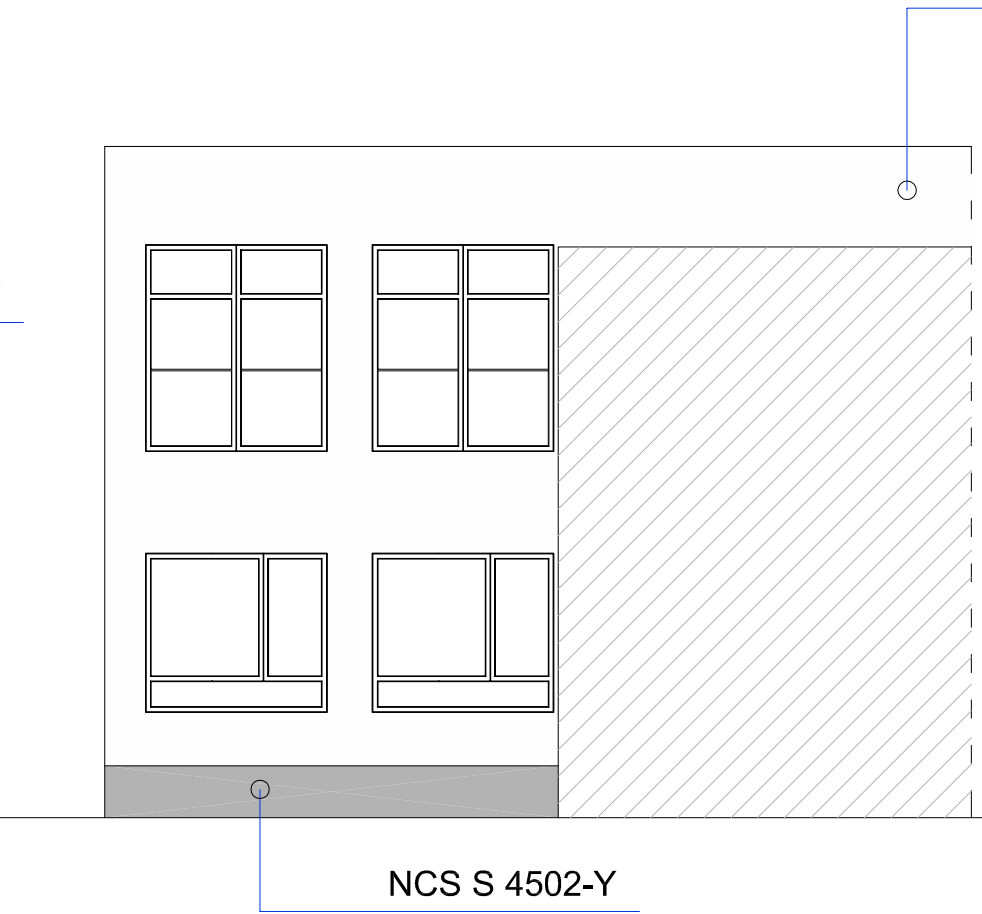

ELEWACJA WSCHODNIA

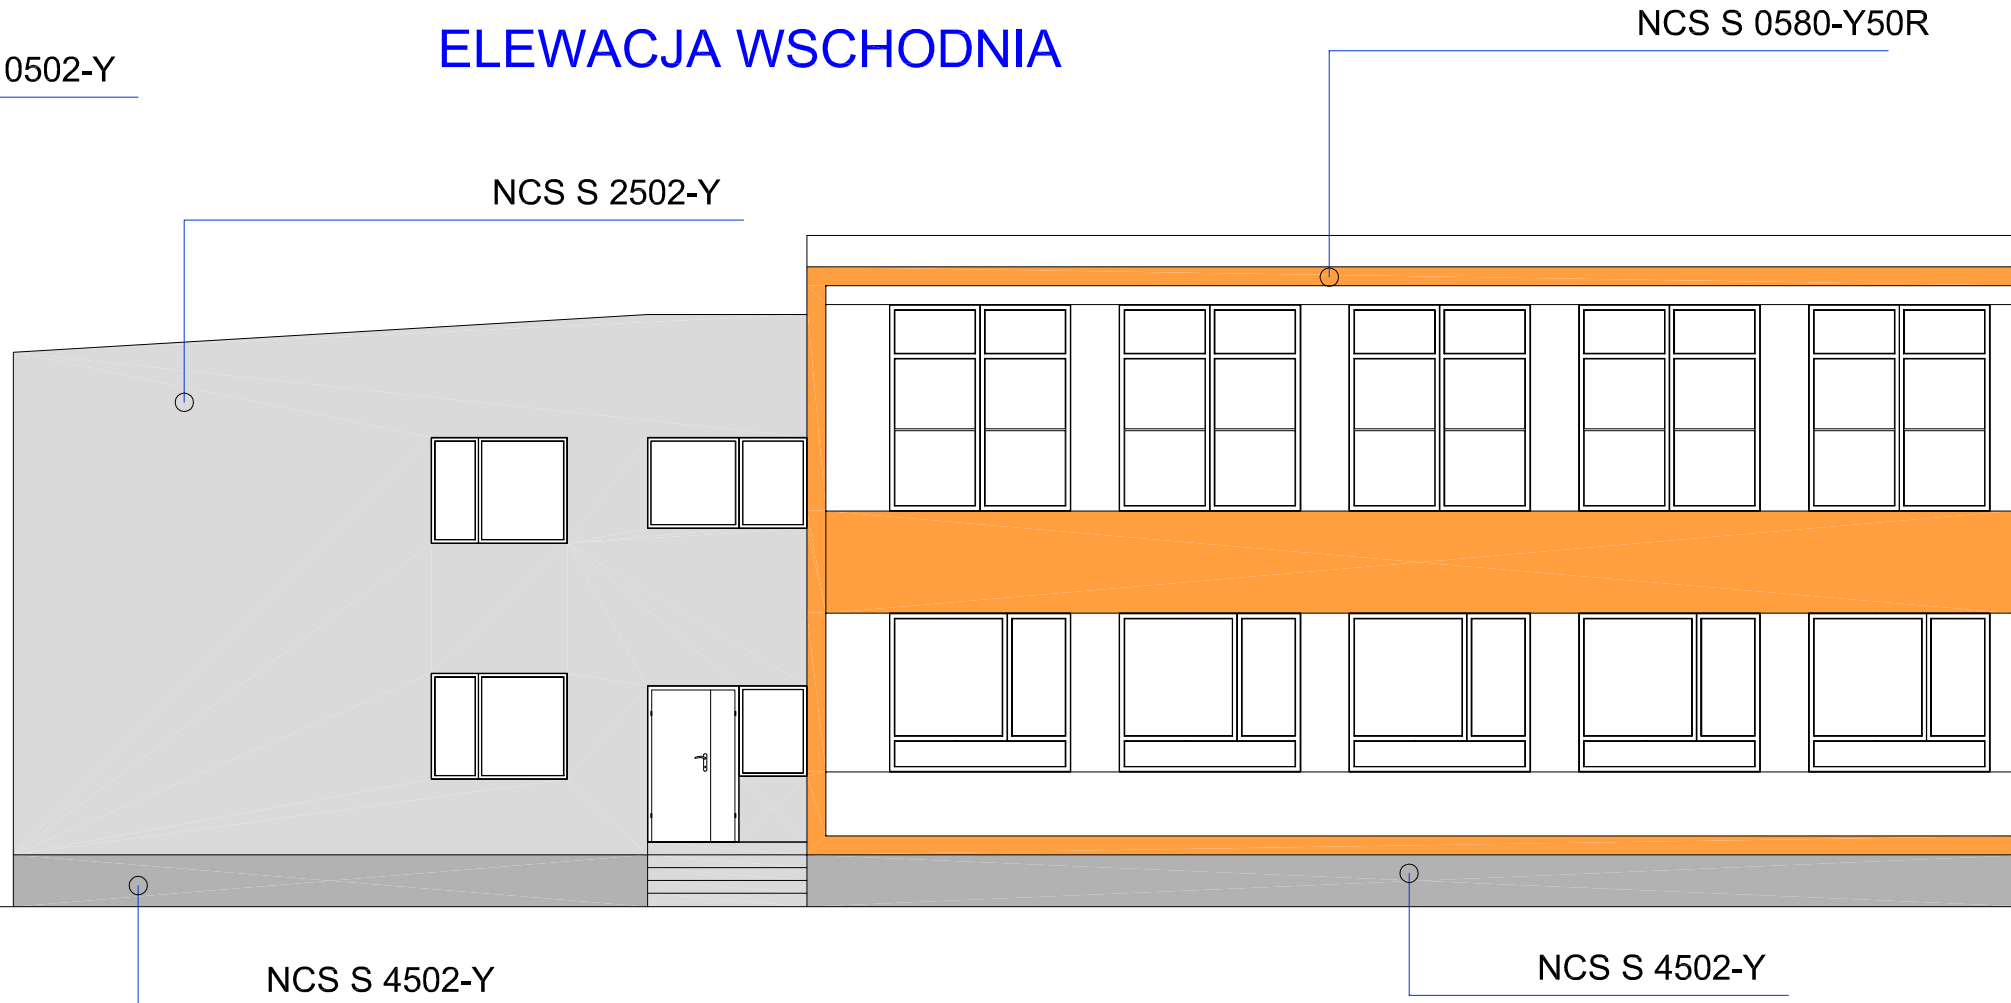

"N-BUD" Krzysztof Nowak 78-400 Szczecinek ul. Wodociągowa 5e/7, tel. 0 609 841 077		
INWESTOR: S.P. nr 1 w MIĘDZYDZROJACH	TEMAT RYSUNKU: termomodernizacja budynku szkolno-mieszkalnego	Rys. E_1
RYSUNEK: Elewacja - południowa	ADRES: Szkoła Podstawowa nr 1 w Międzyzdrojach, dz. nr 48/1, Międzyzdroje, ul. Leśna 17, 72-500 Międzyzdroje	Skala 1:100
Data : SIERPIEN 2013r.		Podpisy
BRANŻA: PROJEKT BUDOWLANY	AUTOR: mgr inż. arch. Sebastian Dziekoński upr. budowlane 74/Sz/2001	
	SPRAWDZAJĄCY: mgr inż. arch. Ryszard Pomierczyk upr. budowlane 76/Sz/94	