


POMIESZCZENIE SITOPIASKOWNIKA - RZUT

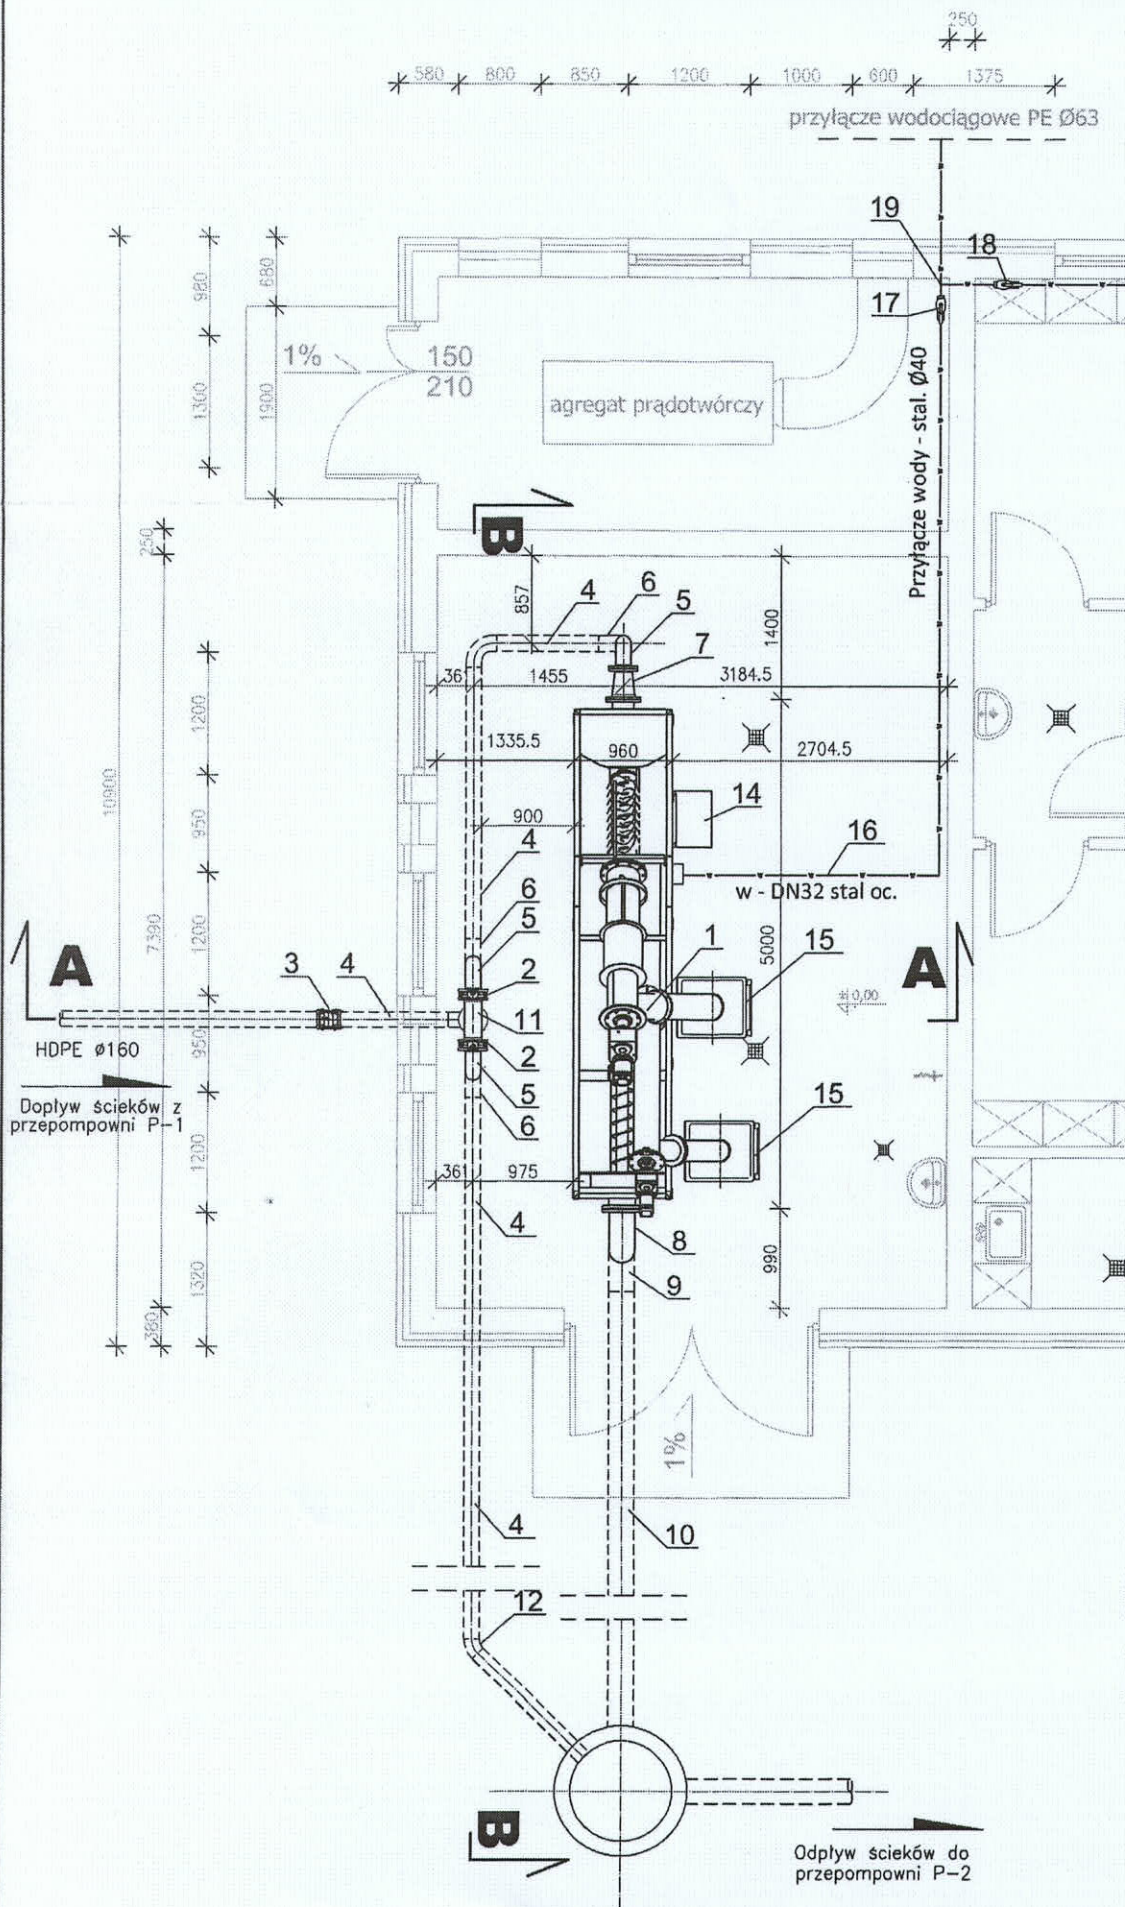

Lp.	NAZWA ELEMENTU
1.	Zintegrowane urządzenie typu ZS kanałowym SBK300
2.	Zasuwa nożowa nr kart. 3600
3.	Łącznik rurowy RR nr kat. 9102
4.	Rura spawana + kolnierze
5.	Kolano 90° 1,5D + kolnierz
6.	Kolano 90° 1,5D
7.	Redukcja symetryczna + kolnierze
8.	Kolano 90° 1,5D + kolnierz
9.	Kolano 90° 1,5D
10.	Rura spawana
11.	Trójnik spawany + kolnierze
12.	Kolano 45°
13.	Przełącznik elektromagnetyczny
14.	Szafa sterownicza
15.	Pojemniki
16.	Rurociąg wody zimnej
17.	Zawór odcinający
18.	Zawór odcinający
19.	Trójnik gwintowany

Zamawiający	
Jednostka projektu	
Stadium: Projekt wykonawczy	
Projektant	
Opracował	
Opracował	
Opracował	
Data opracowania:	