



L-RZUT I PIETRA 1 : 50

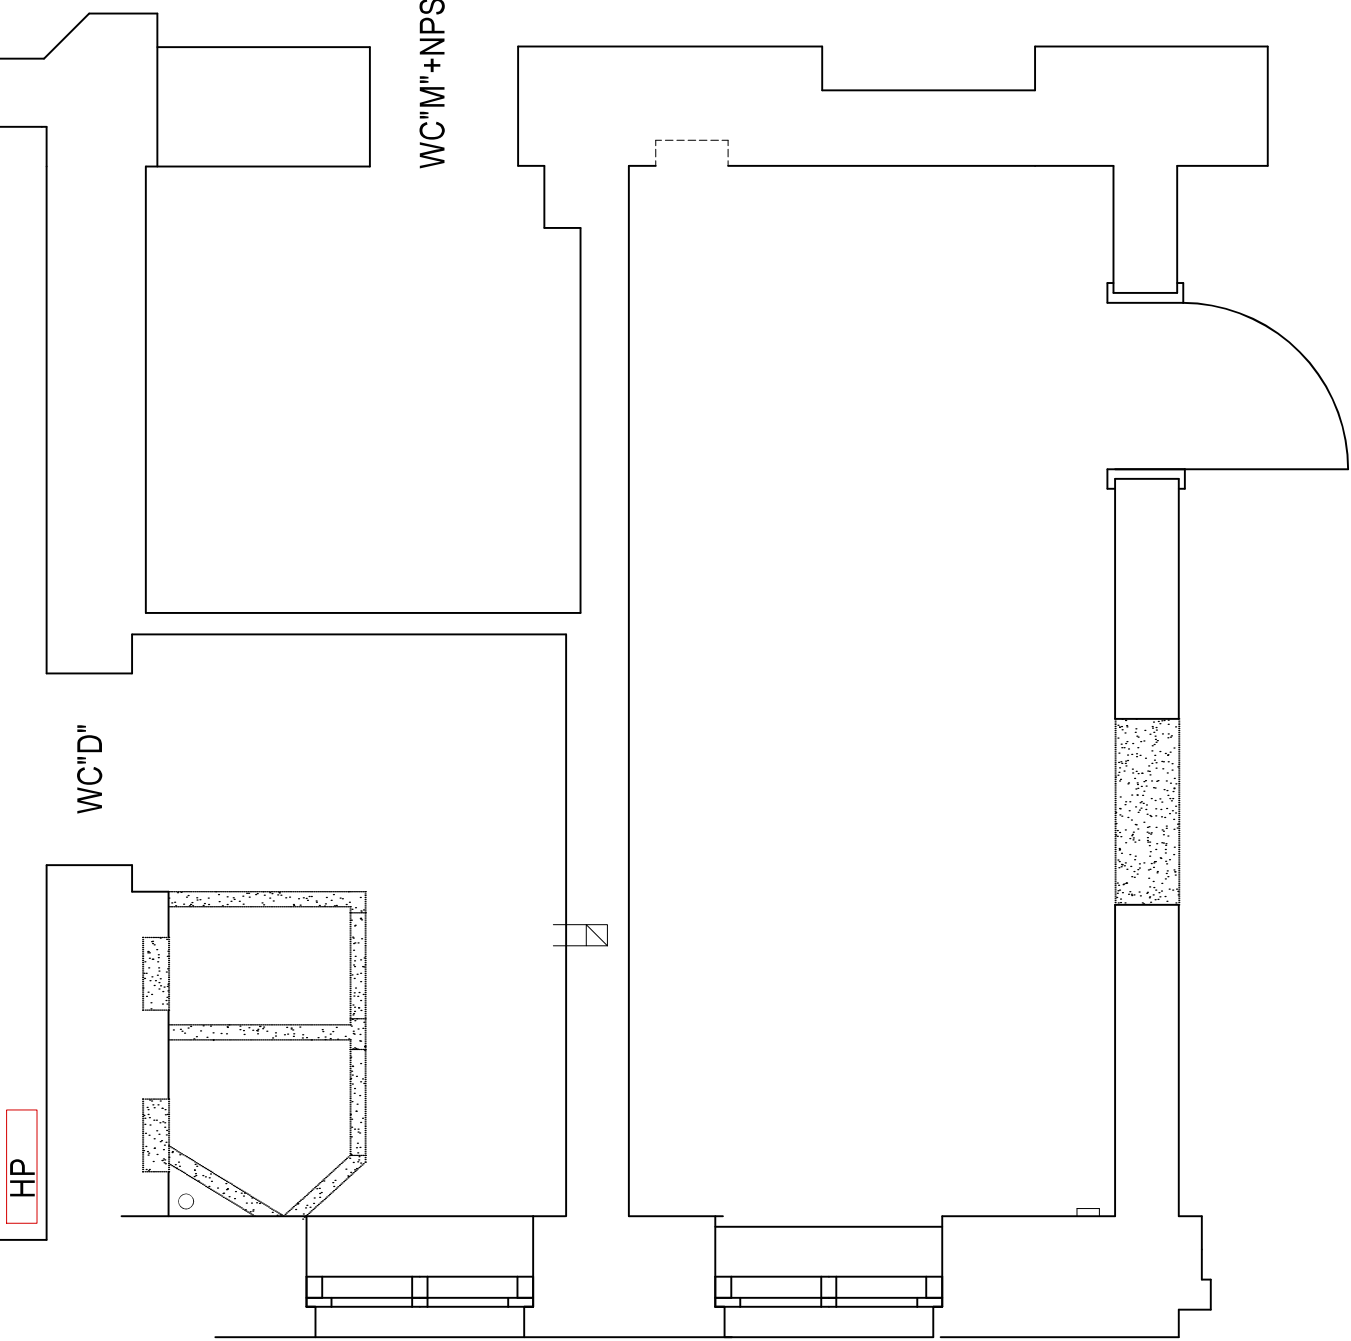

WC M' + NPS


P-RZUT I PIETRA 1 : 50

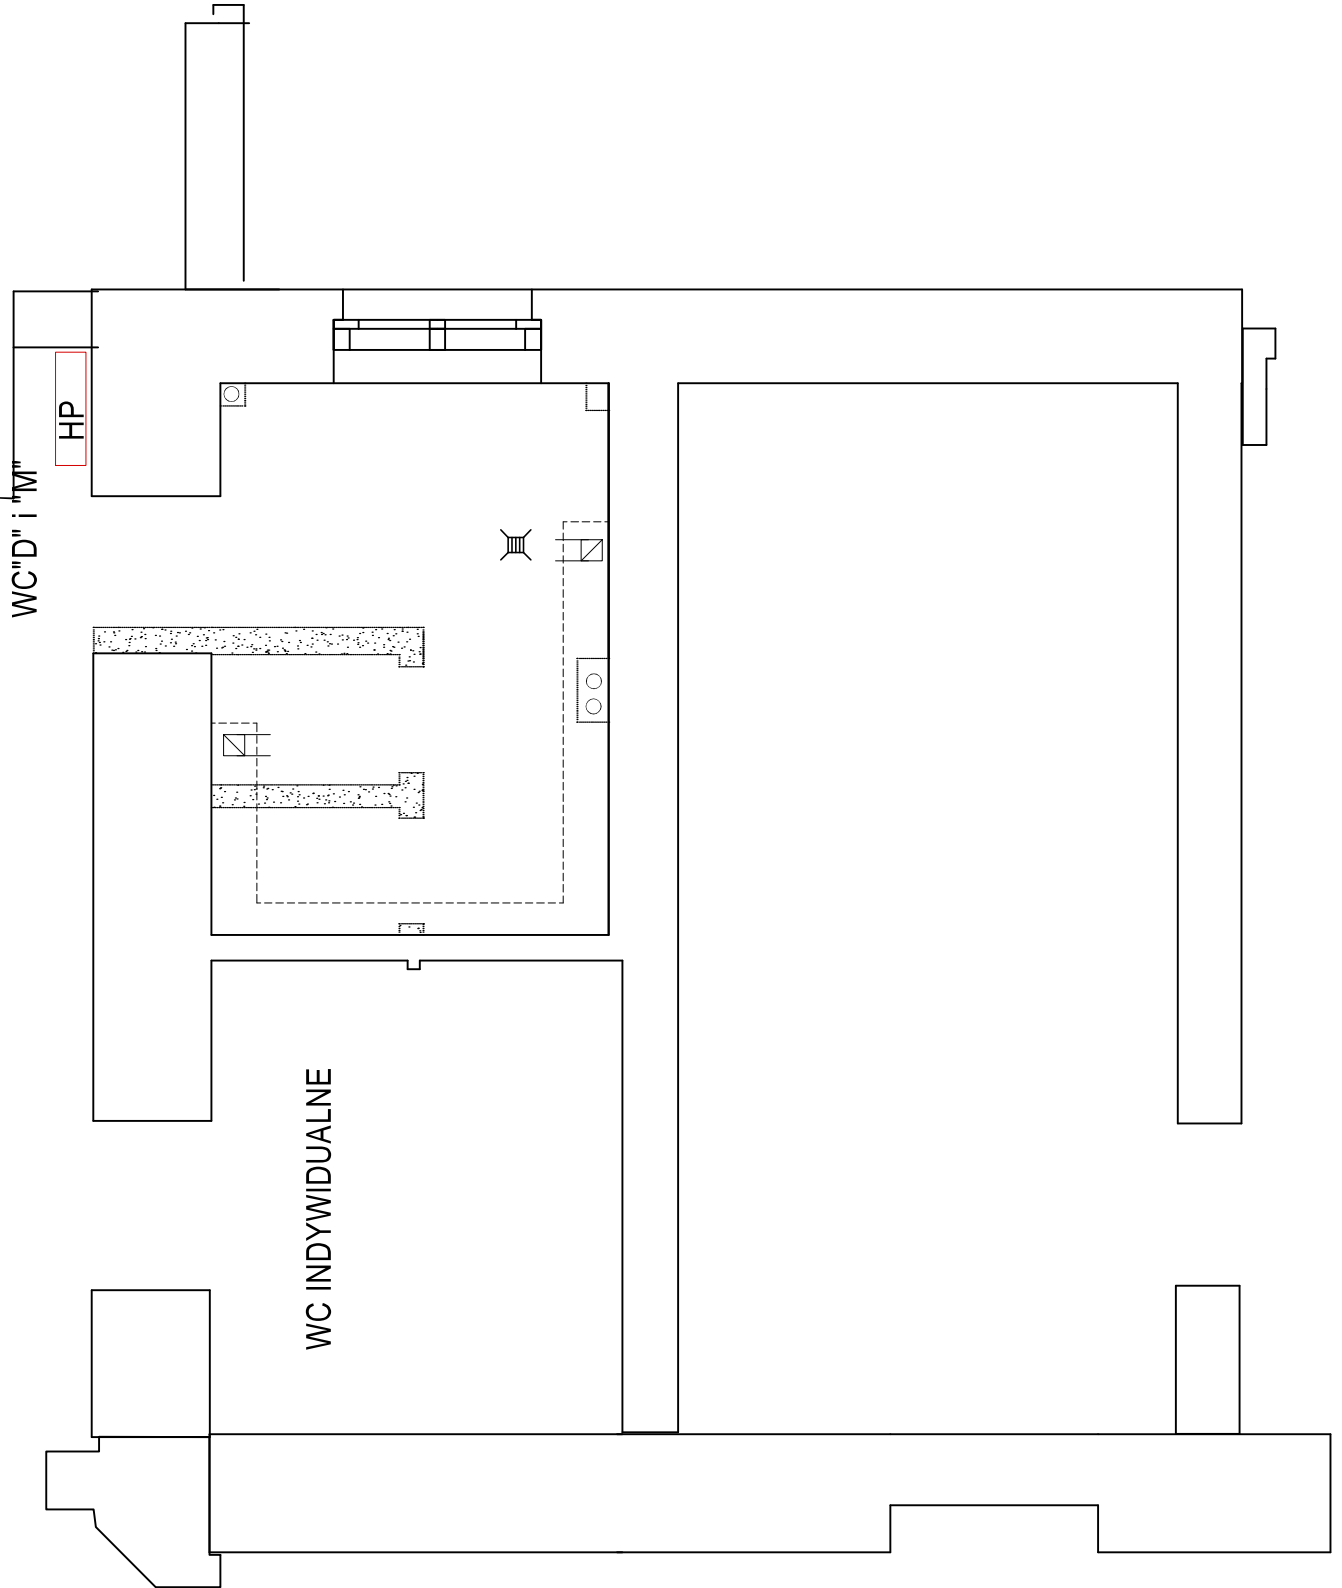

WC D' i M'

HP

WC INDYWIDUALNE

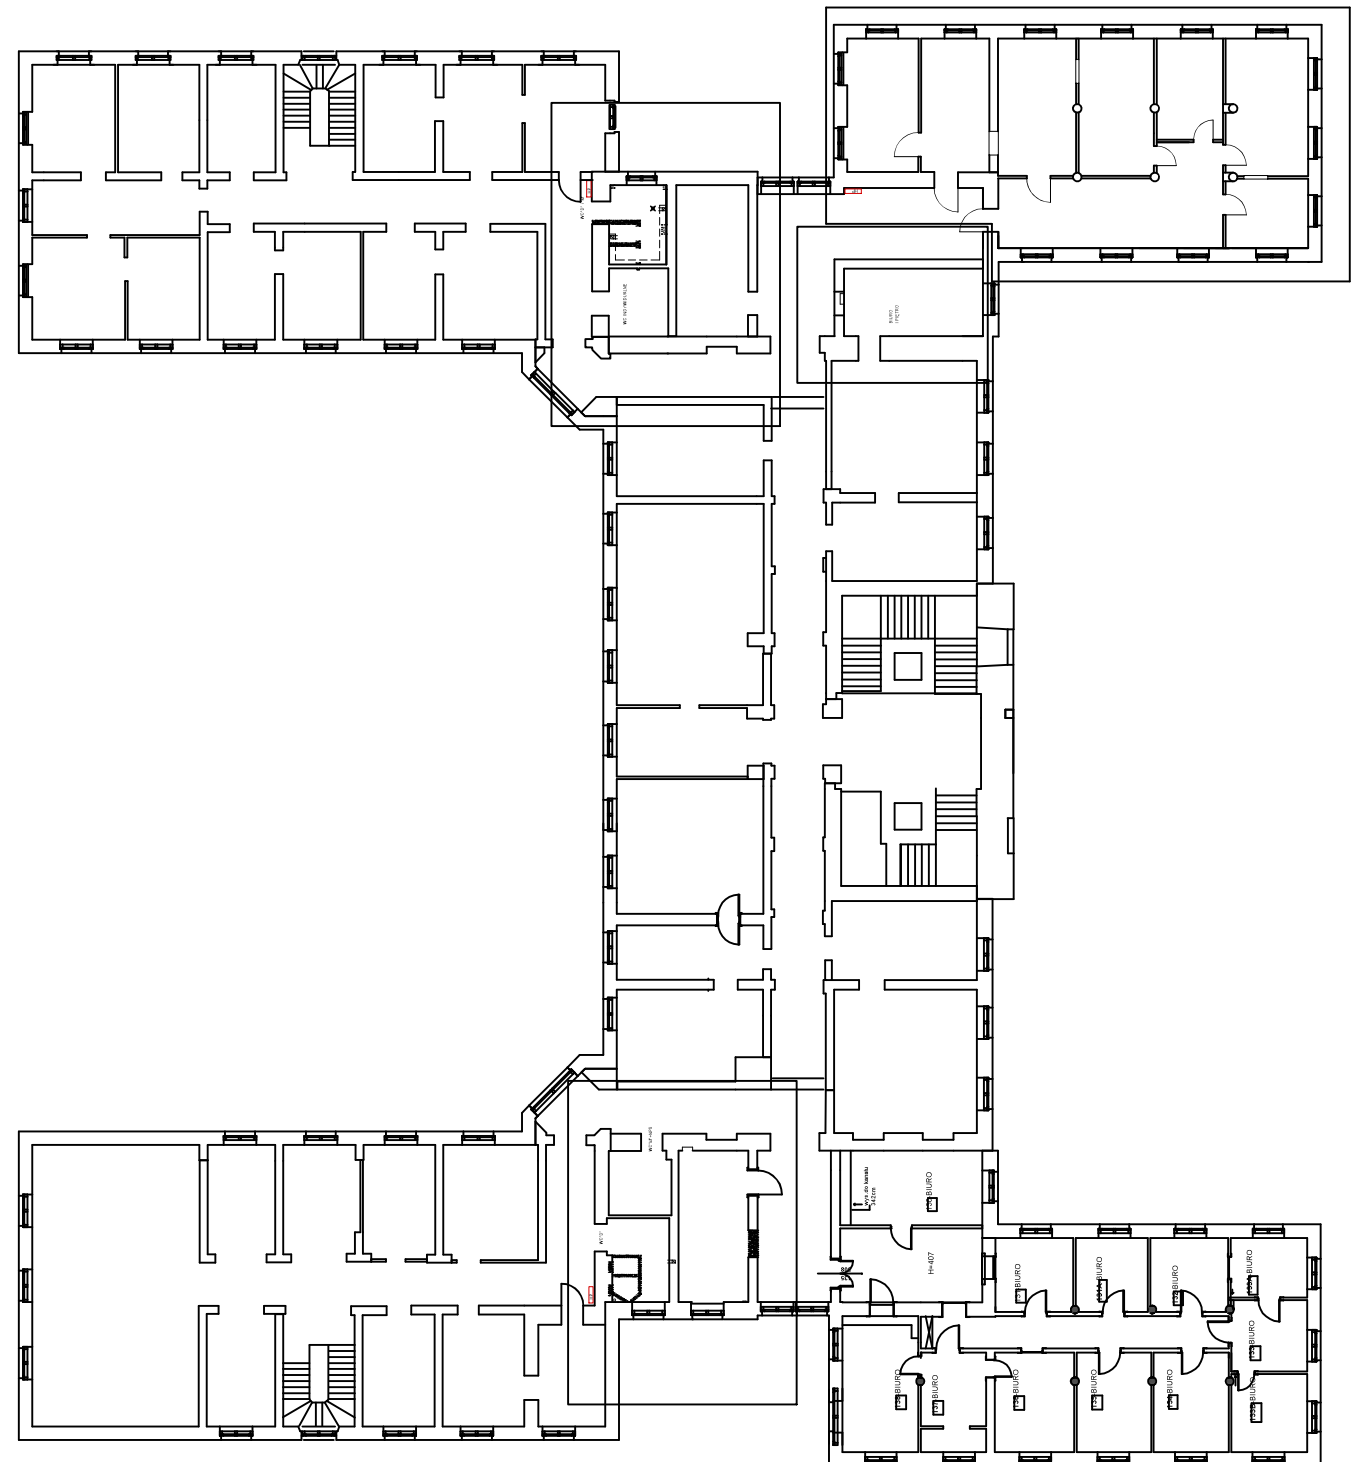

RZUT I PIETRA 1 : 50  
WYBURZENIA

LEGENDA :

ZAKRES OBJĘTY OPRACOWANIEM

ściany do wyburzenia

Nazwa projektu	Zakład Projektowania i Nadzoru „EFECT-BUD” Antoni Cieślak 85-540 Bydgoszcz , ul. Średnia 62		
	Przebudowa i remont sanitariuszów w budynkach mieszkalnych nr 1 i 2, piętrowy Remont wybranych pomieszczeń biurowych na I piętrze ■ Budynek Kujawsko-Pomorskiego Urzędu Wojewódzkiego w Bydgoszczy		
Stadium	Projekt Wykonawczy		
Adres	85-550 Bydgoszcz , ul. Jagiellońska 3		
Inwestor	Starostwo Powiatowe 85-550 Bydgoszcz , ul. Jagiellońska 3		
Projektant i sporządził architektonicznie	mgr inż. architekt Julian Dzwoniewicz-Niecki upr. nr 615/74/Rg		
Wyburzenia – Rzut I piętra Rys. nr A/6	Skala: 1:50		Data : 27.05.2021r.