L–RZUT I PIETRA 1 : 50

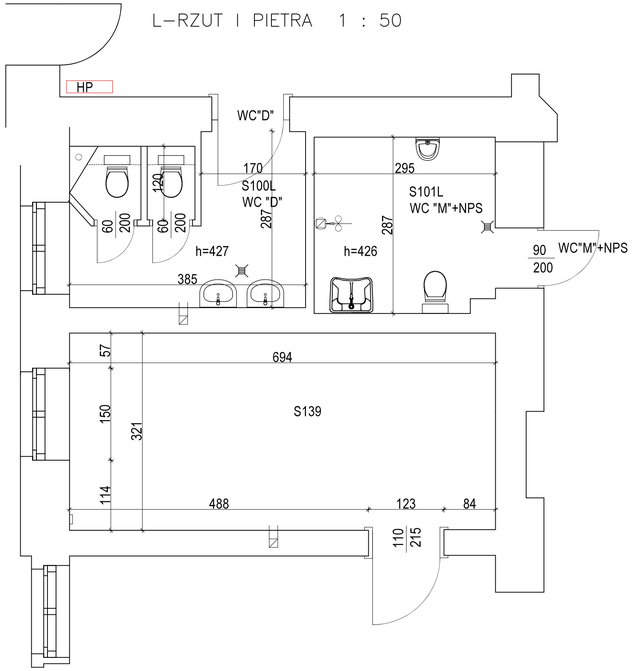

P–RZUT I PIETRA 1 : 50

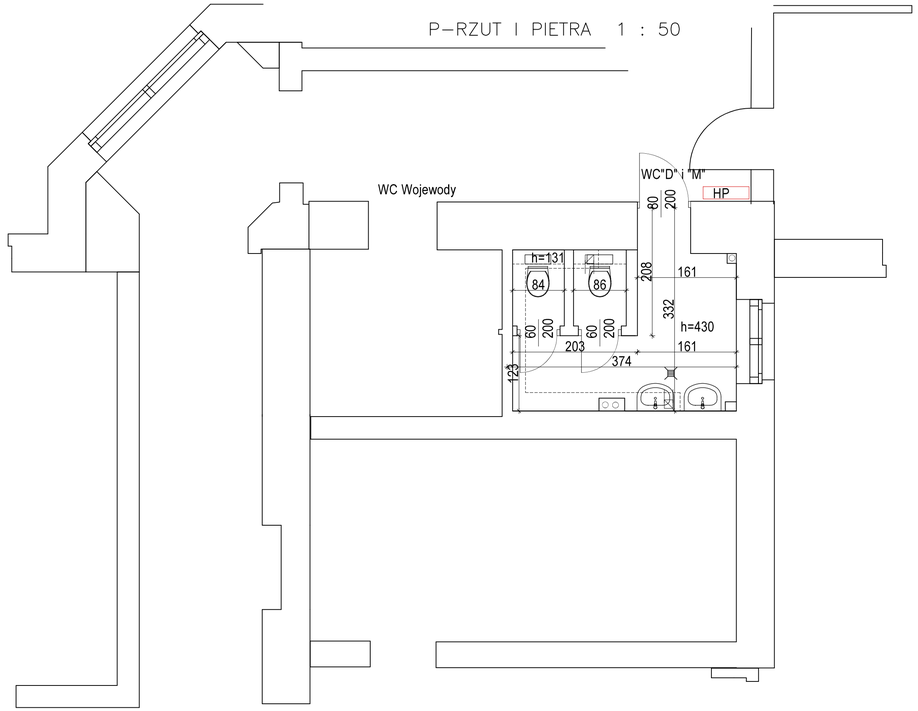

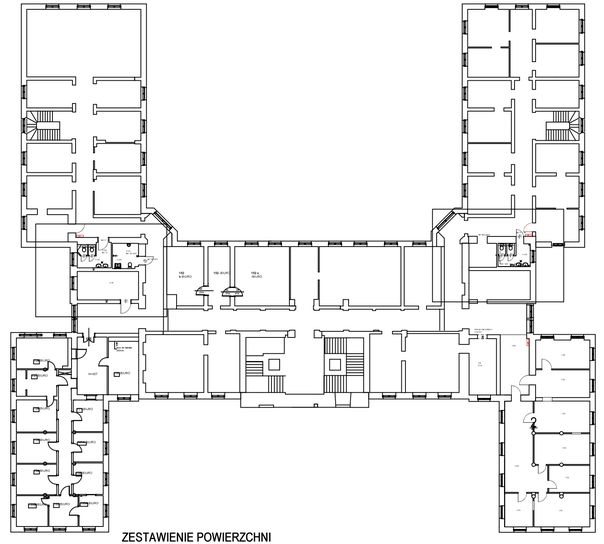

ZESTAWIENIE POWIERZCHNI

L.p.	Oznaczenie pomieszczenia	Nazwa pomieszczenia	Pow.użytk. [m²]	Posadzka
1	S100L	Sanitariat "D"	9,87	pł.gres
2	S101L	Sanitariat "M" + NPS	8,39	pł.gres
3	S11P	Sanitariat "D"	8,65	pł.gres
4	128	Biuro	19,76	wykł.dywan.
5	139	Biuro	22,31	wykł.dywan.
6	120A	Komunikacja	22,19	wykł.dywan.
7	120B	Korytarz	38,11	wykł.dywan.
8	119A	Biuro	20,04	wykł.dywan.
9	119B	Biuro	19,27	wykł.dywan.
10	119C	Biuro	22,59	wykł.dywan.
11	119D	Biuro	21,71	wykł.dywan.
12	119E	Biuro	14,13	wykł.dywan.
13	119F	Biuro	22,58	wykł.dywan.
14	119G	Biuro	12,42	wykł.dywan.
Razem			**262,02**	

RZUT I PIETRA 1 : 50
INWENTARYZACJA

	Zakład Projektowania i Nadzoru „EFEKT–BUD" Antoni Cieśla 85–540 Bydgoszcz , ul. Średnia 62		
Nazwa projektu	Przebudowa i remont sanitariatów , Przebudowa i remont wybranych pomieszczeń biurowych na I piętrze. Remont wybranych pomieszczeń biurowych na I piętrze w Budynku Kujawsko–Pomorskiego Urzędu Wojewódzkiego w Bydgoszczy		
Stadium	Projekt Wykonawczy		
Adres	85–950 Bydgoszcz , ul. Jagiellońska 3		
Inwestor	Skarb Państwo 85–950 Bydgoszcz , ul. Jagiellońska 3		
Projektant specjalności architektonicznej	mgr inż. architektury Juliusz Dzwonkiewicz–Nowicki upr.nr615/74/Bg		
Inwentaryzacja – Rzut I piętra Rys. nr A/3		Skala: 1:50	Data : 27.05.2021r.