
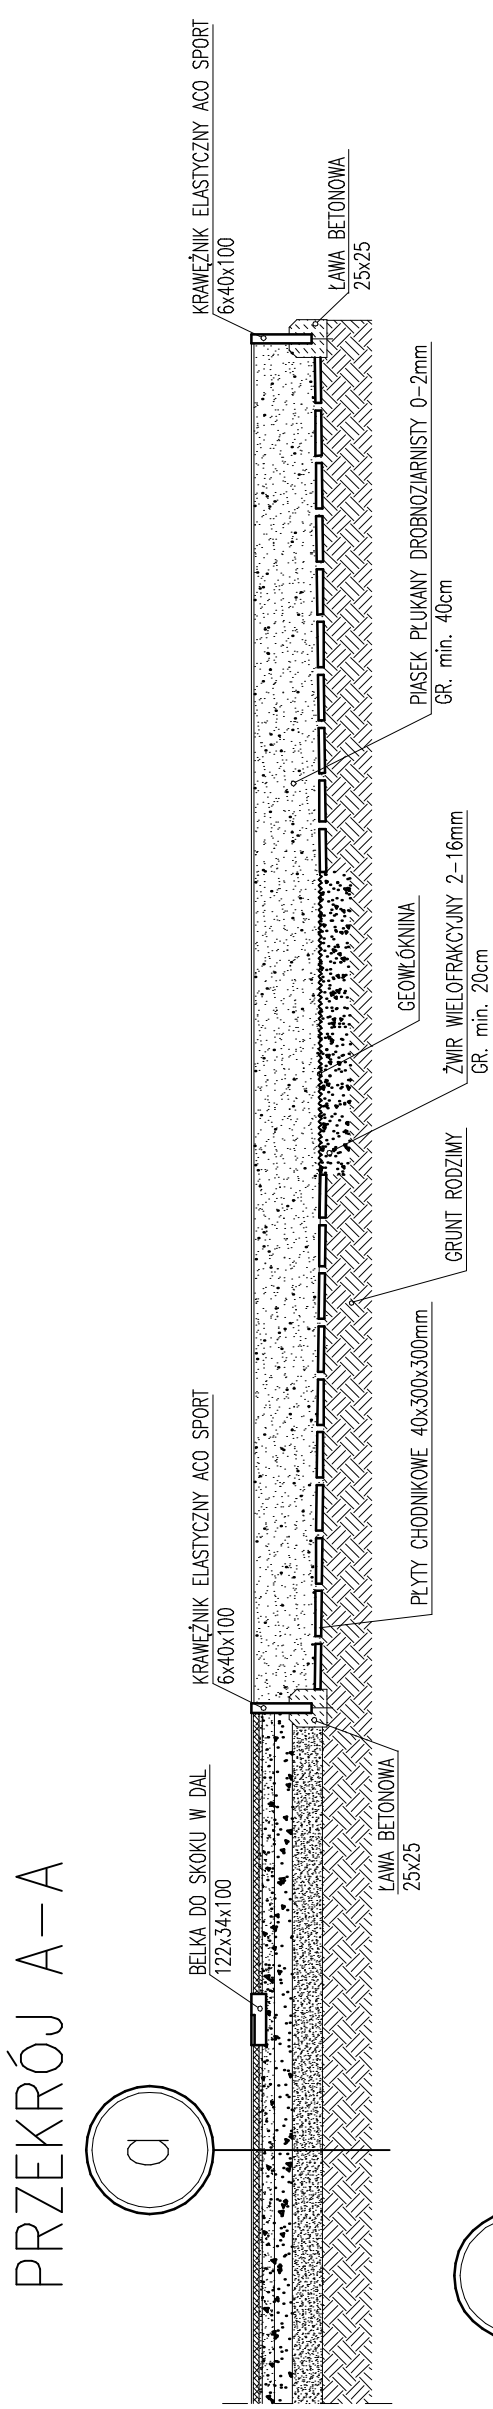


FAZA	PROJEKT BUDOWLANO-WYKONAWCZY			TYTUŁ	SKOCZNIA DO SKOKU W DAL		PROJEKTOWAŁ	SPRAWDZIŁ	OPRACOWAŁ	OPRACOWAŁ	TEMAT
							inż. Wojciech Kinasowski Upr. BN/10.90/S/79 w specjalności konstrukcyjno–budowlanej		mgr.inż. Joanna Dziadek		BRANŻA
											BUDOWLANA
											ARCHITEKTURA
											ADRES
											SZKOŁA PODSTAWOWA W OPATÓWKU UL. SZKOŁNA 3, DZIAŁKA NR 103/4
											OBIEKT
											BUDOWA BIEŻNI LEKKOATLETYCZNEJ O NAWIERZCHNI SYNTECZNEJ PRZY SZKOLE PODSTAWOWEJ W OPATÓWKU
											OPRACOWAŁ
											OPRACOWAŁ
											RYŚ. PW 3
											SKALA 1:50
											LUTY 2021
											INWESTPROJEKT
											62-800 KALISZ, AL.WOLNOŚCI 17

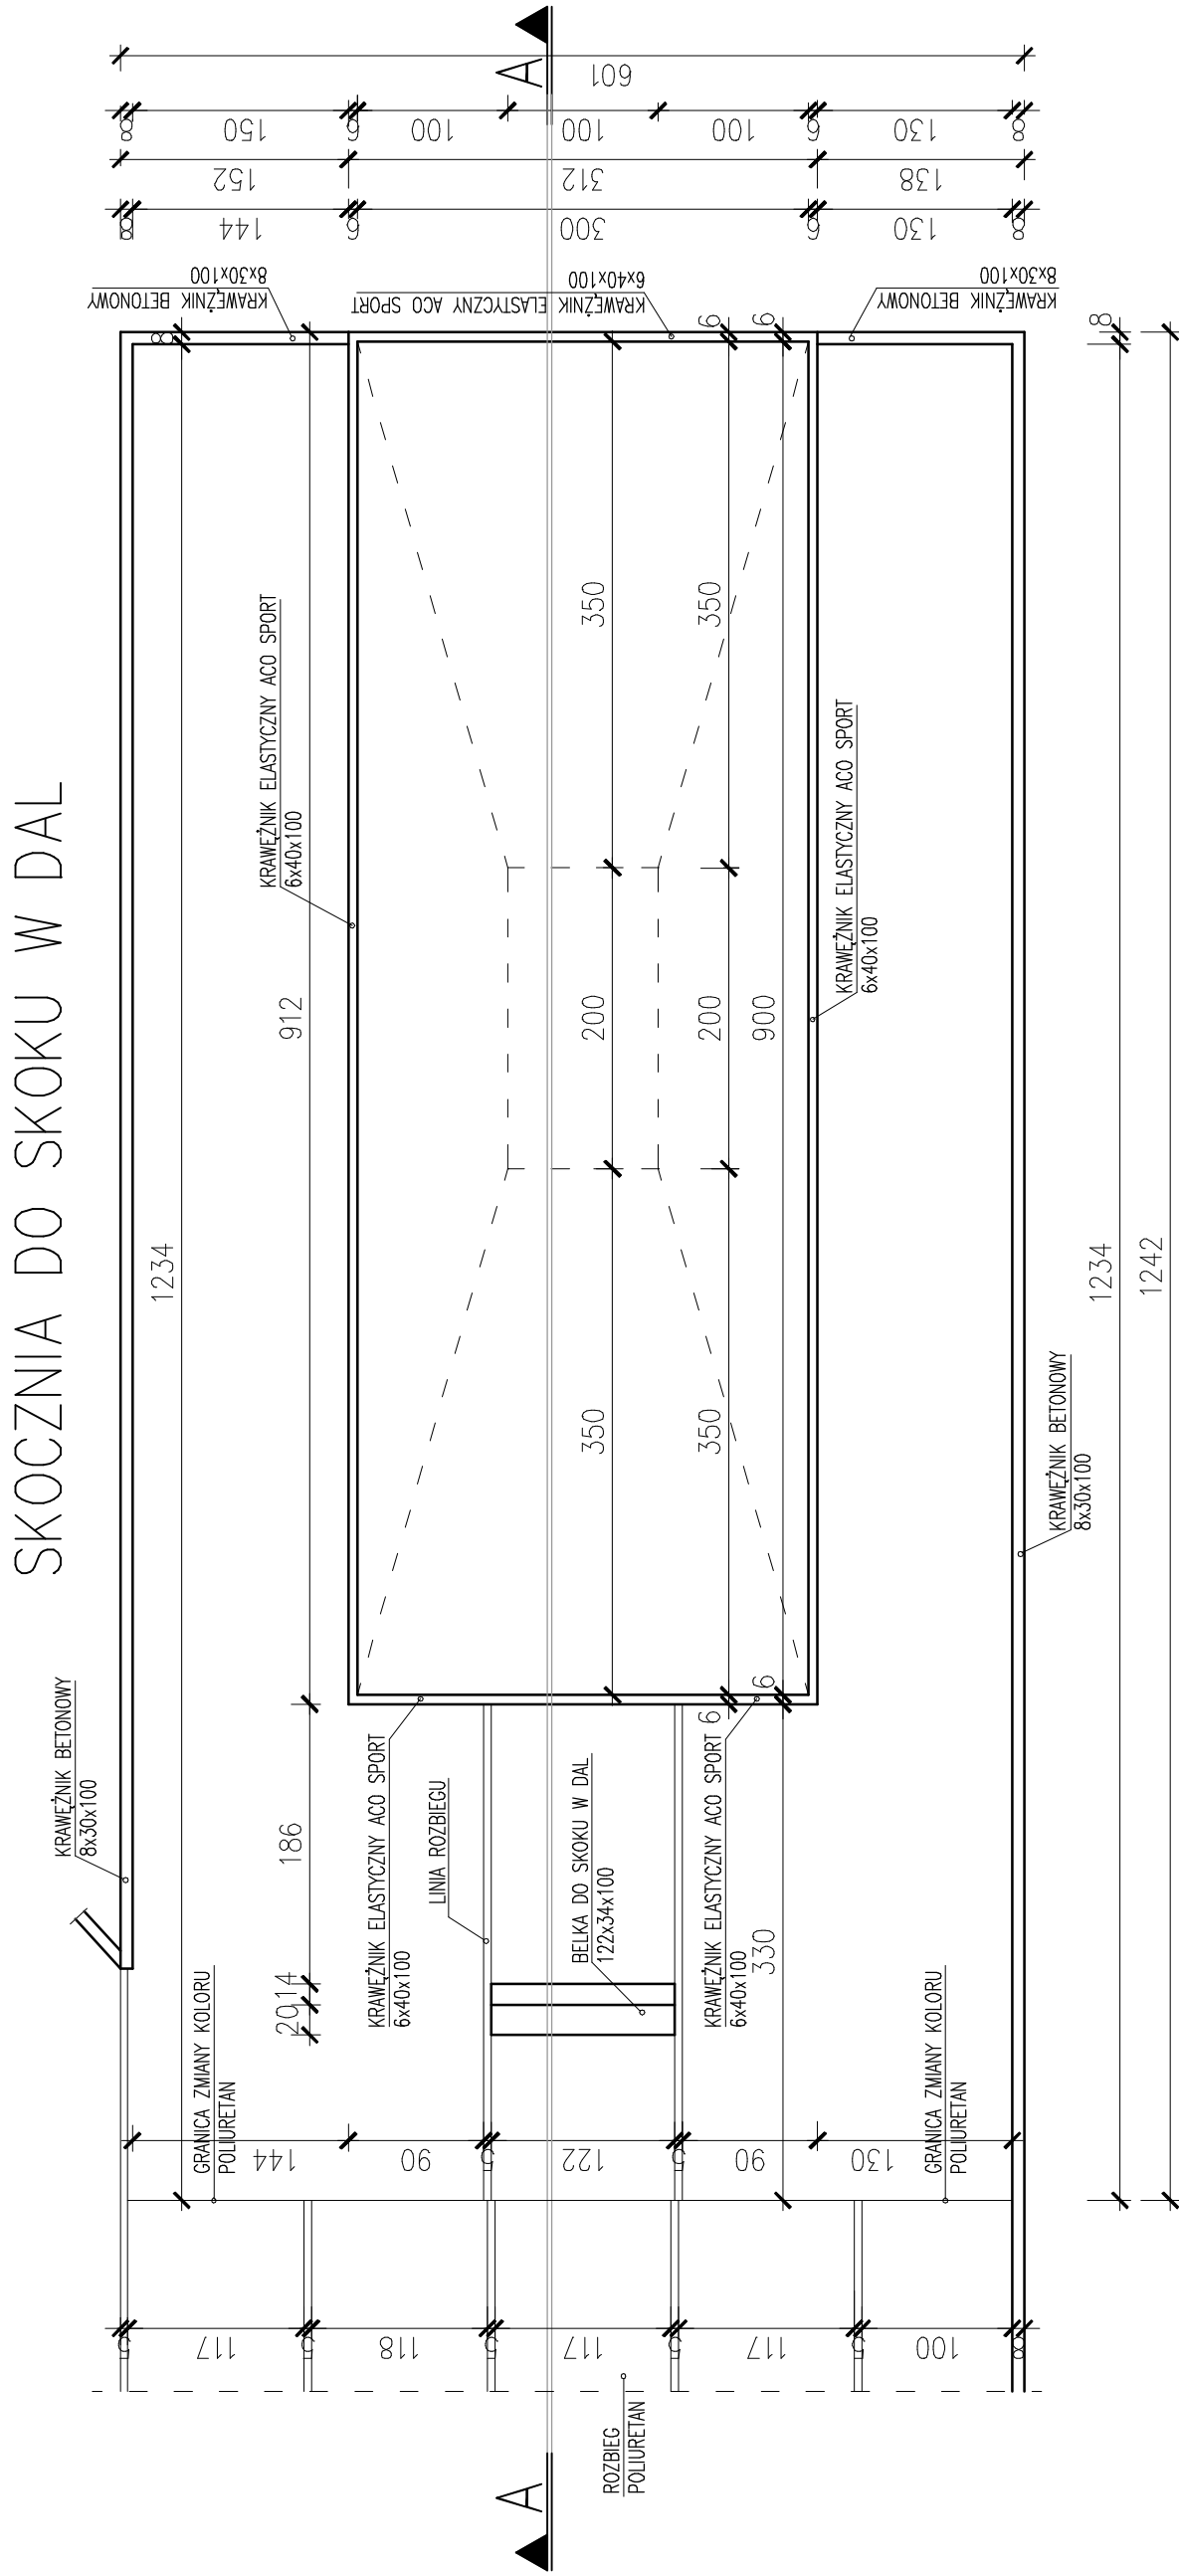

1,40	Warstwa nawierzchni: poliuretanowej
4,0	Warstwa wyrównawcza mineralno-syntetyczna ET
2,00	Warstwa mialu kamiennego (fr. 1-4mm)
8,00	Warstwa klinująca z kruszywa kamiennego (fr. 0-31,5mm)
12,00	Warstwa konstrukcyjna z kruszywa kamiennego (fr. 0-63mm)
20,00	Warstwa odsączająca z piasku
	Grunt rodzimy