



**MIEJSKI ZARZĄD BUDYNKÓW KOMUNALNYCH
W KĘDZIERZYNIE-KOŹLU**

mzbk_kedzierzyn@pro.onet.pl

www.bip.mzbk.kedzierzynkozle.pl

https://schronisko.kedzierzynkozle.pl



Kędzierzyn-Koźle, 21 grudnia 2021 roku

DZ.7021.956.2021

URZĄD MIASTA
Kędzierzyn-Koźle
Wydział Inwestycji, Remontów i Eksploatacji
Wpłynęło: 23-12-2021
L.dz. 3665

**Wydział Inwestycji Remontów i Eksploatacji
Urzędu Miasta Kędzierzyn-Koźle
ul. Piramowicza 32
47-200 Kędzierzyn-Koźle**

Odpowiadając na wniosek z 30 listopada 2021 r. o nr dz. IRE-DS.7011.38.2021.JK dotyczący zadania budżetowego "PT i rozbudowa ul. Romana Dmowskiego" oraz w uzupełnieniu pisma z 16 listopada 2021 r. o nr dz. DZ.7021.857.2021 informuję, że zarządcy Wspólnot Mieszkaniowych przy ul. Romana Dmowskiego 2A-F (RIM S. C) oraz przy ul. Dmowskiego 4A-F i 6A-F (CZNIWM sp. z o.o.) wnoszą o:

- 1) wykonanie wzdłuż budynków chodników z bezprogowymi wejściami do klatek schodowych (na wzór budynku przy ul. Harcerskiej 8A-F), ewentualnie oddzielenie pasem zieleni chodników od dróg wzdłuż budynków (obecnie mieszkańcy budynków wychodzą z klatek wprost na jezdnie dróg wewnętrznych biegnących wzdłuż budynków);
- 2) utwardzenie miejsc na altany śmietnikowe dla istniejących altan śmietnikowych zlokalizowanych przy ścianach szczytowych budynków przy ul. Romana Dmowskiego 4A¹⁾ i 6A²⁾ (patrz załącznik graficzny); *- bo nie jest szol. gm.*
- 3) zaplanowanie miejsca pod altanę śmietnikową dla budynku przy ul. Romana Dmowskiego 2A-F; *- gdzie? -> pismo do GNP*
- 4) zapewnienie odpowiedniej ilości miejsc parkingowych (w tym dla osób z niepełnosprawnościami) oraz zadaszonych wiat lub stojaków na rowery;
- 5) zagospodarowanie terenów zielonych i do rekreacji zgodnie z obowiązującymi standardami. *- bo nie zakres przebud. drogi*

DYREKTOR

Stanisław Węgrzyn

Załącznik:

- mapa z zaznaczonym położeniem altan śmietnikowych użytkowanych przez Wspólnoty Mieszkaniowe przy ul. Romana Dmowskiego 4A-F i 6A-F.


Korespondencję otrzymują:

- 1) adresat,
- 2) CZNIWM Sp. z o.o.,
- 3) RiM S. C.
- 4) aa.

¹⁾ - 08.10.2021 r. MZBK zawarło ze Wspólnotą Mieszkaniową Dmowskiego 6 umowę nr 17/MZBK/2021 dotyczącą dzierżawy terenu o pow. 0,0030 ha do wykorzystania pod altanę śmietnikową;

²⁾ - 14.12.2020 r. MZBK zawarło ze Wspólnotą Mieszkaniową Dmowskiego 4 umowę nr 22/MZBK/2020 dotyczącą dzierżawy terenu o pow. 0,0026 ha do wykorzystania pod altanę śmietnikową;

ZAŁĄCZNIK DO PISMA Z 21.12.2021 R. O NR DZ.7021.956.2021
w sprawie przebudowy ul. Romana Dmowskiego.

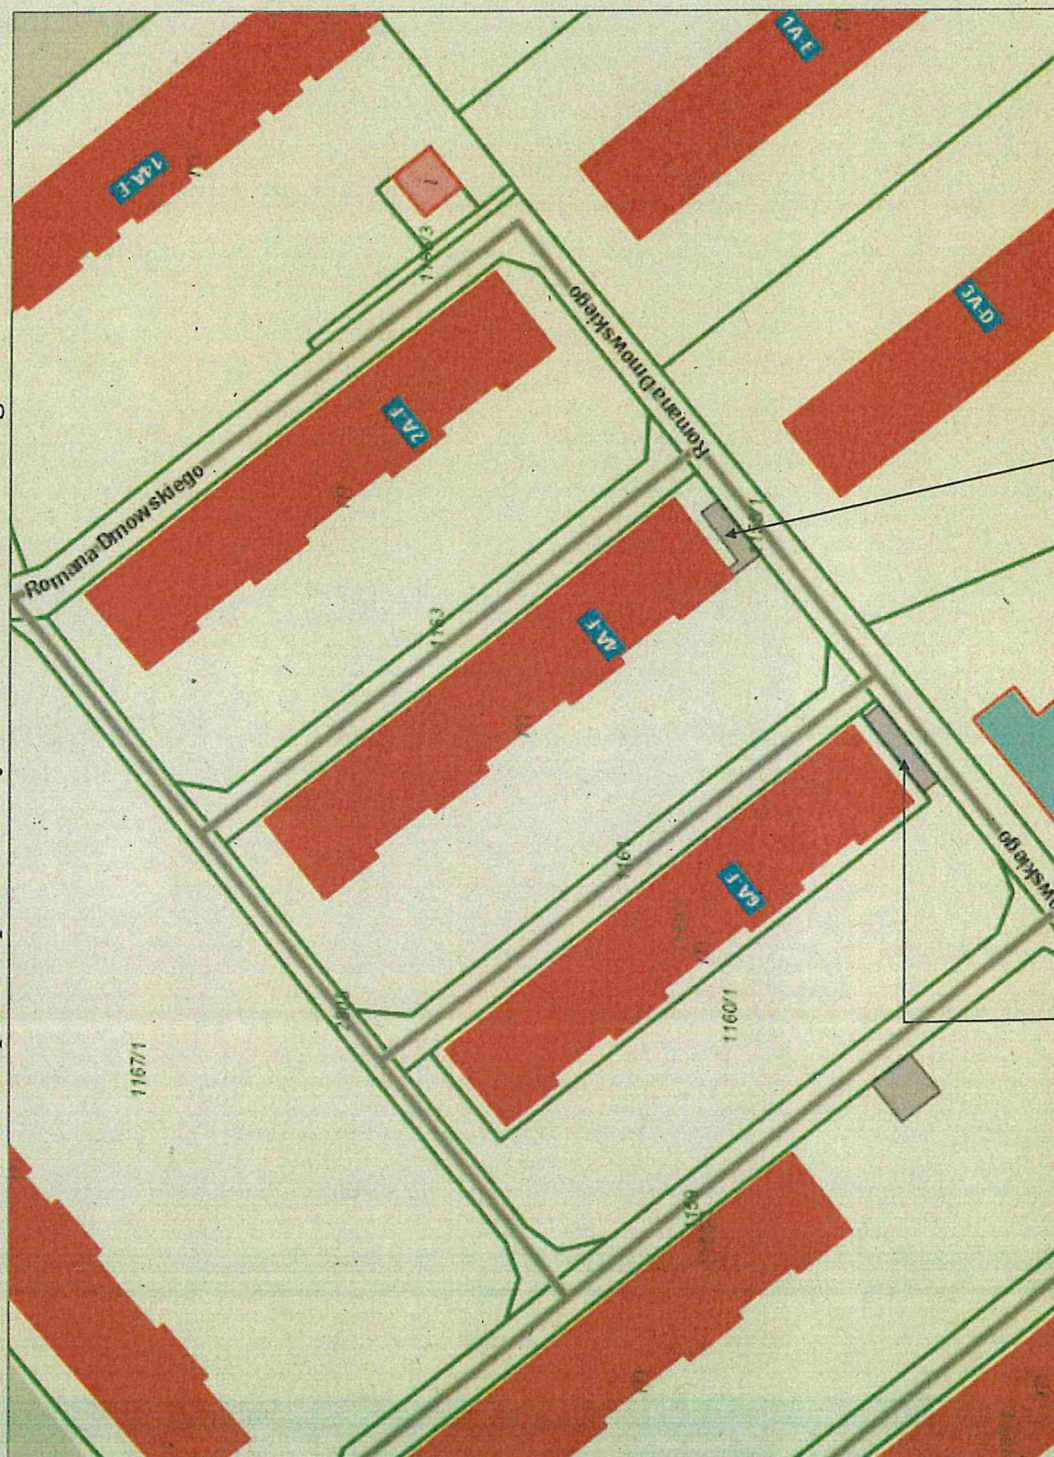

Teren na dz. nr 1162/1 o pow. 0,0026 ha wydzielający
Wspólność 4A-F z przeznaczeniem
pod altanę śmietnikową.

Teren na dz. nr 1160/1 o pow. 0,0030 ha wydzielający
Wspólność 6A-F z przeznaczeniem
pod altanę śmietnikową.