


RZUT 1.PIĘTRA

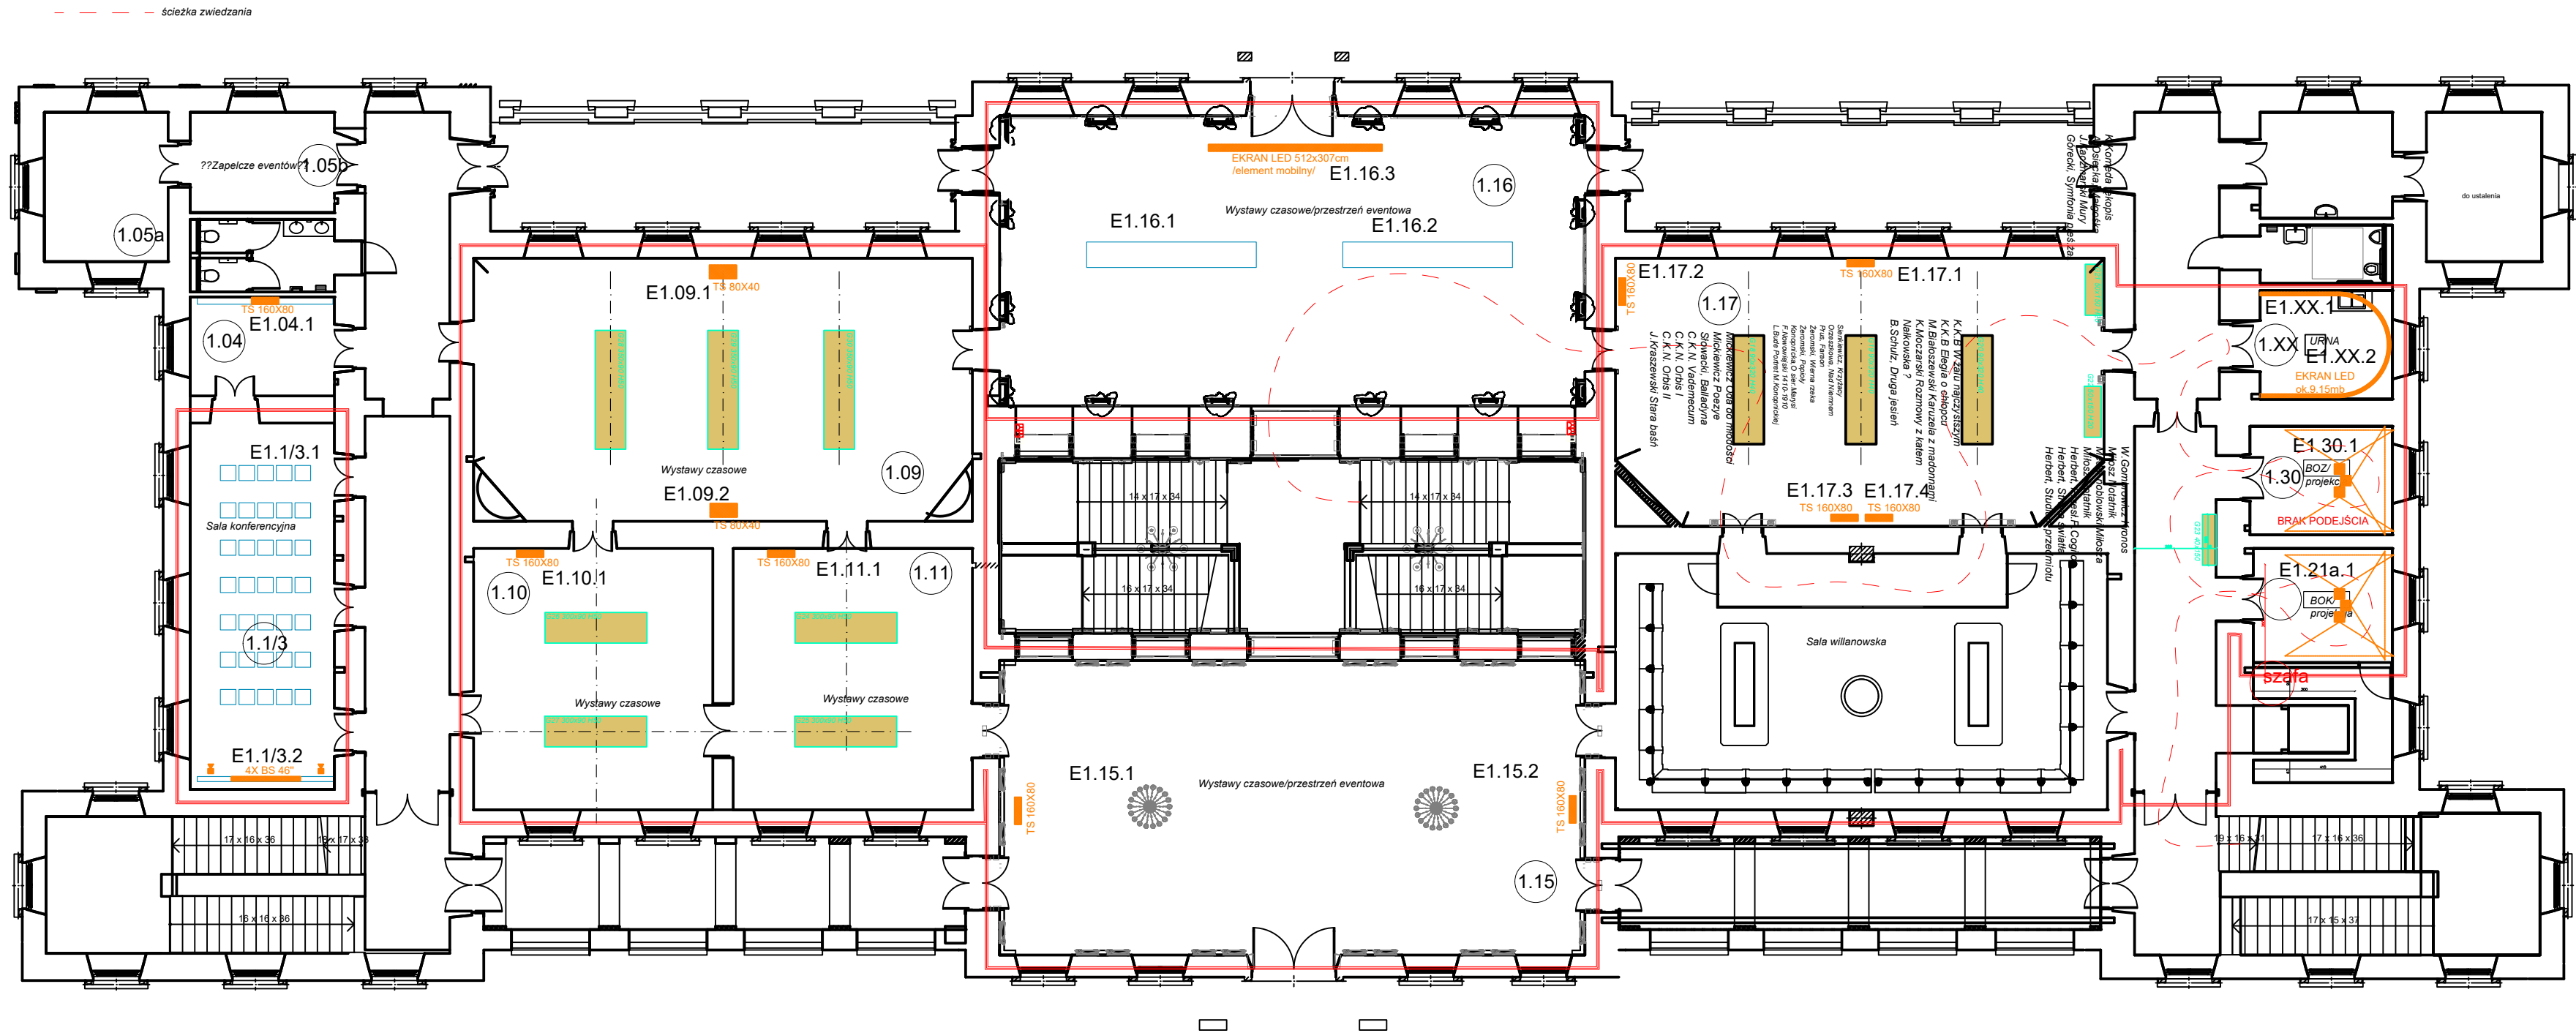

Legenda

TS 160x80 Obudowa ekranu "160x80"

TS 80x40 Obudowa ekranu "80x40"

Projektor

E0.29.1 Numer elementu aranżacji

0.29 Numer sali/pomieszczenia

EKRAN LED 512x307cm /element mobilny/ Ekran LED

Gablora nr G13 o wymiarach wewnętrznych 80x180x50cm

4X BS 46" Ekran złożony z 4 monitorów "46"

UWAGI

WYKONAWCA



PROJEKT

ARANŻACJA WNETRZ PALACU WRAZ Z WYPOSAŻENIEM SAL EDUKACYJNYCH, MIESZCZĄCYCH SIĘ W POMIĘSZCZENIACH PALACU KRASIŃSKICH (PALACU RZECZYPOSPOLITEJ) PRZY PLACU KRASIŃSKICH 3/5 W WARSZAWIE W RAMACH REALIZACJI PROJEKTU PN.: „MODERNIZACJA I ARANŻACJA WNETRZ PALACU KRASIŃSKICH (PALACU RZECZYPOSPOLITEJ) PRZY PLACU KRASIŃSKICH 3/5 W WARSZAWIE” DOFINANSOWANEGO ZE ŚRODKÓW MECHANIZMU FINANSOWEGO EUROPEJSKIEGO OBSZARU GOSPODARCZEGO (MFE EOG) 2014-2021 I BUDŻETU PAŃSTWA

INWESTOR

Biblioteka Narodowa w Warszawie
Al. Niepodległości 213
02-086 Warszawa

OBIEKT

Pałac Krasińskich (Pałac Rzeczypospolitej)
Plac Krasińskich 3/5
00-207 Warszawa

BRANŻA

ARANŻACJA

AR

PROJEKTOWAŁ

IMIĘ I NAZWISKO NR. UPRAWNIEN PODPIS

PROJEKTOWAŁ

mgr inż. ADAM ROGALSKI

OPRACOWAŁ

MARZENA CENIAWSKA

SPRAWDZIŁ

AGATA SITKO

KONIECZNA

KONIOR STUDIO:
arch. TOMASZ KONIOR
arch. DOMINIK KOROŚ

NAZWA RYS

RZUT 1.PIĘTRA

ETAP

PROJEKT WYKONAWCZY

INDERS

DATA NR RYS. NR REW. FORMAT
03.2022 03 01 1,5 X A3