


NAWIERZCHNIA CIĄGÓW PIESZO JEZDNYCH

Krawężnik granitowy szary, prosty/lukowy 15x30x100 cm
Podsypka cementowo - piaskowa (1:4) gr 3 cm
Ława betonowa z oporem - beton kl. B 15
Warstwa mrozochronna piasek gr. 15 cm
Grunt rodzimy zagęszczony

Projektowana nawierzchnia opasek z kostki granitowej szarożółtej sortu 8/11 cm
Podsypka z miatu kamiennego 0/4mm gr. 3 cm
Kruszywo łamane 0/31,5mm, zagęszczone mech., gr.8cm
Kruszywo łamane 0/63mm, zagęszczone mech., gr.15cm
Warstwa mrozochronna piasek gr.10 cm
Grunt rodzimy zagęszczony

Projektowana nawierzchnia Promenada grafitowa o wym. 35,9*23,9 cm gr. 6,50 cm
Podsypka z miatu kamiennego 0/4mm gr. 8 cm
Kruszywo łamane 0/31,5mm, zagęszczone mech., gr.8cm
Kruszywo łamane 0/63mm, zagęszczone mech., gr.15cm
Warstwa mrozochronna piasek gr.10 cm
Grunt rodzimy zagęszczony

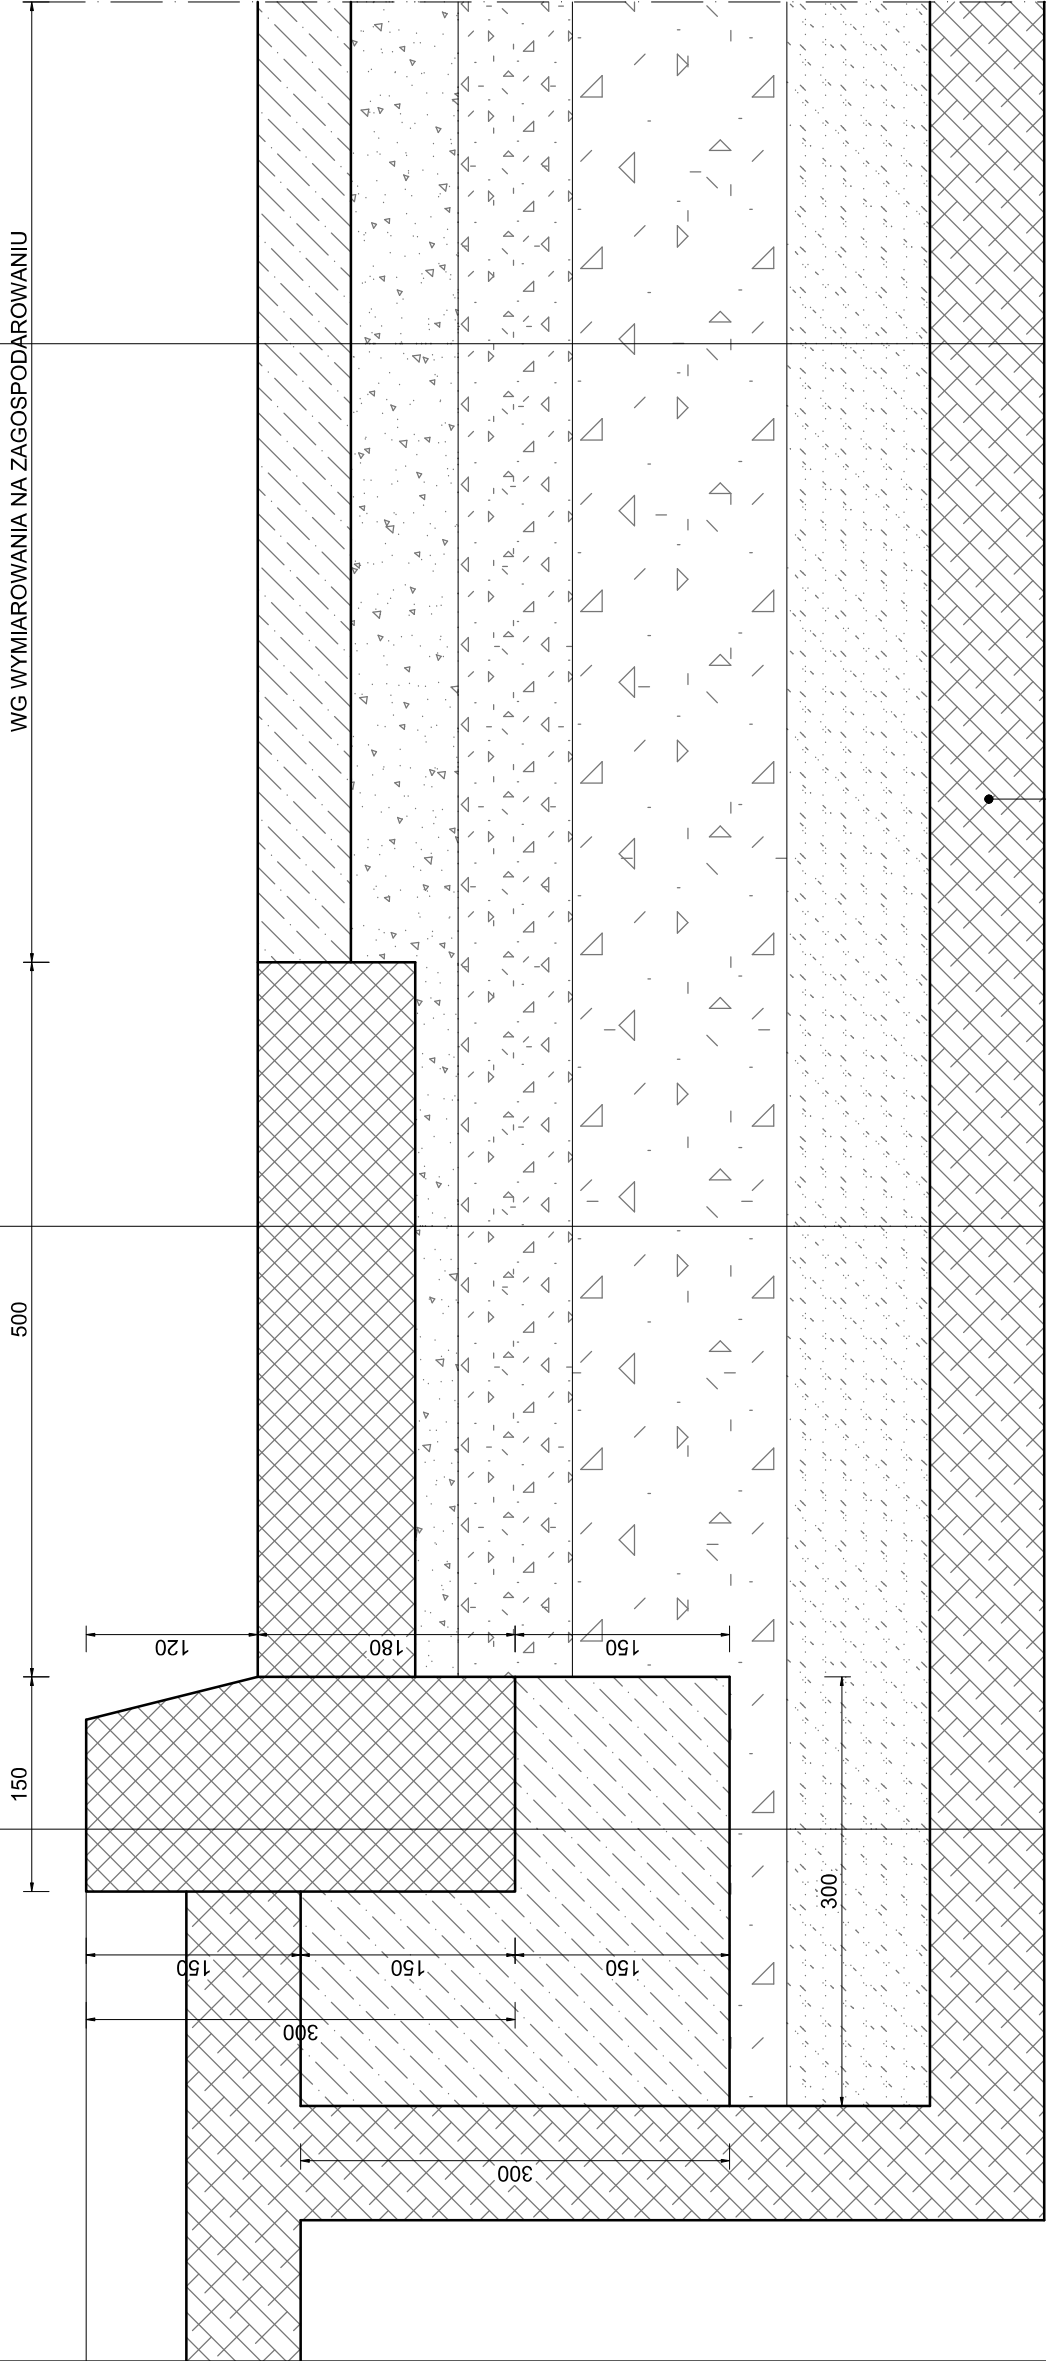

TYTUŁ: PROJEKT TECHNICZNY TERMOMODERNIZACJI OBIEKTÓW SZKOLNYCH W WYKORZYSTANIEM ODNAWIALNYCH ŹRÓDEŁ ENERGII	INWESTOR: ZESPÓŁ SZKÓŁ CENTRUM KSZTAŁCENIA ROLNICZEGO IM. WŁADYSŁAWA SZAFERA UL. NIEPODLEGŁOŚCI 2 48- 100 GŁUBCZYCE	BRANŻA: ARCH. - BUD./INST. SANITAR./INST. ELEKTR.	LOKALIZACJA: JEDN. EWID. GŁUBCZYCE MIASTO OBRĘB: GŁUBCZYCE UL. NIEPODLEGŁOŚCI 1 DZ. NR 297/5	TYTUŁ: ZAGOSPODAROWANIE DETAL NAWIERZCHNIA PIESZO JEZDNA	AUTOR ARCHITEKTURA: arch. Rafał Skoumal upr. nr 03/OPOKK/2008	OPRACOWAŁ: PRZEDSIĘBIORSTWO USŁUGOWO - BUDOWLANE "AQWA" S.C. ul. Królowej Jadwigi 1 48 - 100 Głubczyce tel. 500 253 296 prac.architektoniczna@gmail.com skoumal@wp.pl arch. Rafał Skoumal	DATA: 04 S I E R P N I A 2021	NR RYSUNKU: 02 - ZT	SKALA: -----
---	--	--	--	---	---	--	--------------------------------------	----------------------------	---------------------

UWAGA: NA WEJŚCIACH W ALEJKI GRYSOWE ZASTOSOWAĆ KRAWĘŻNIKI OBNIŻONE NAJAZDOWE 15*20*100 CMM
Z OBUSTRONNYMI KRAWĘŻNIKAMI PRZEJŚCIOWYMI, KLINOWY