



EKSPOZYCJA NA ŚCIANACH  
SALA 1.17

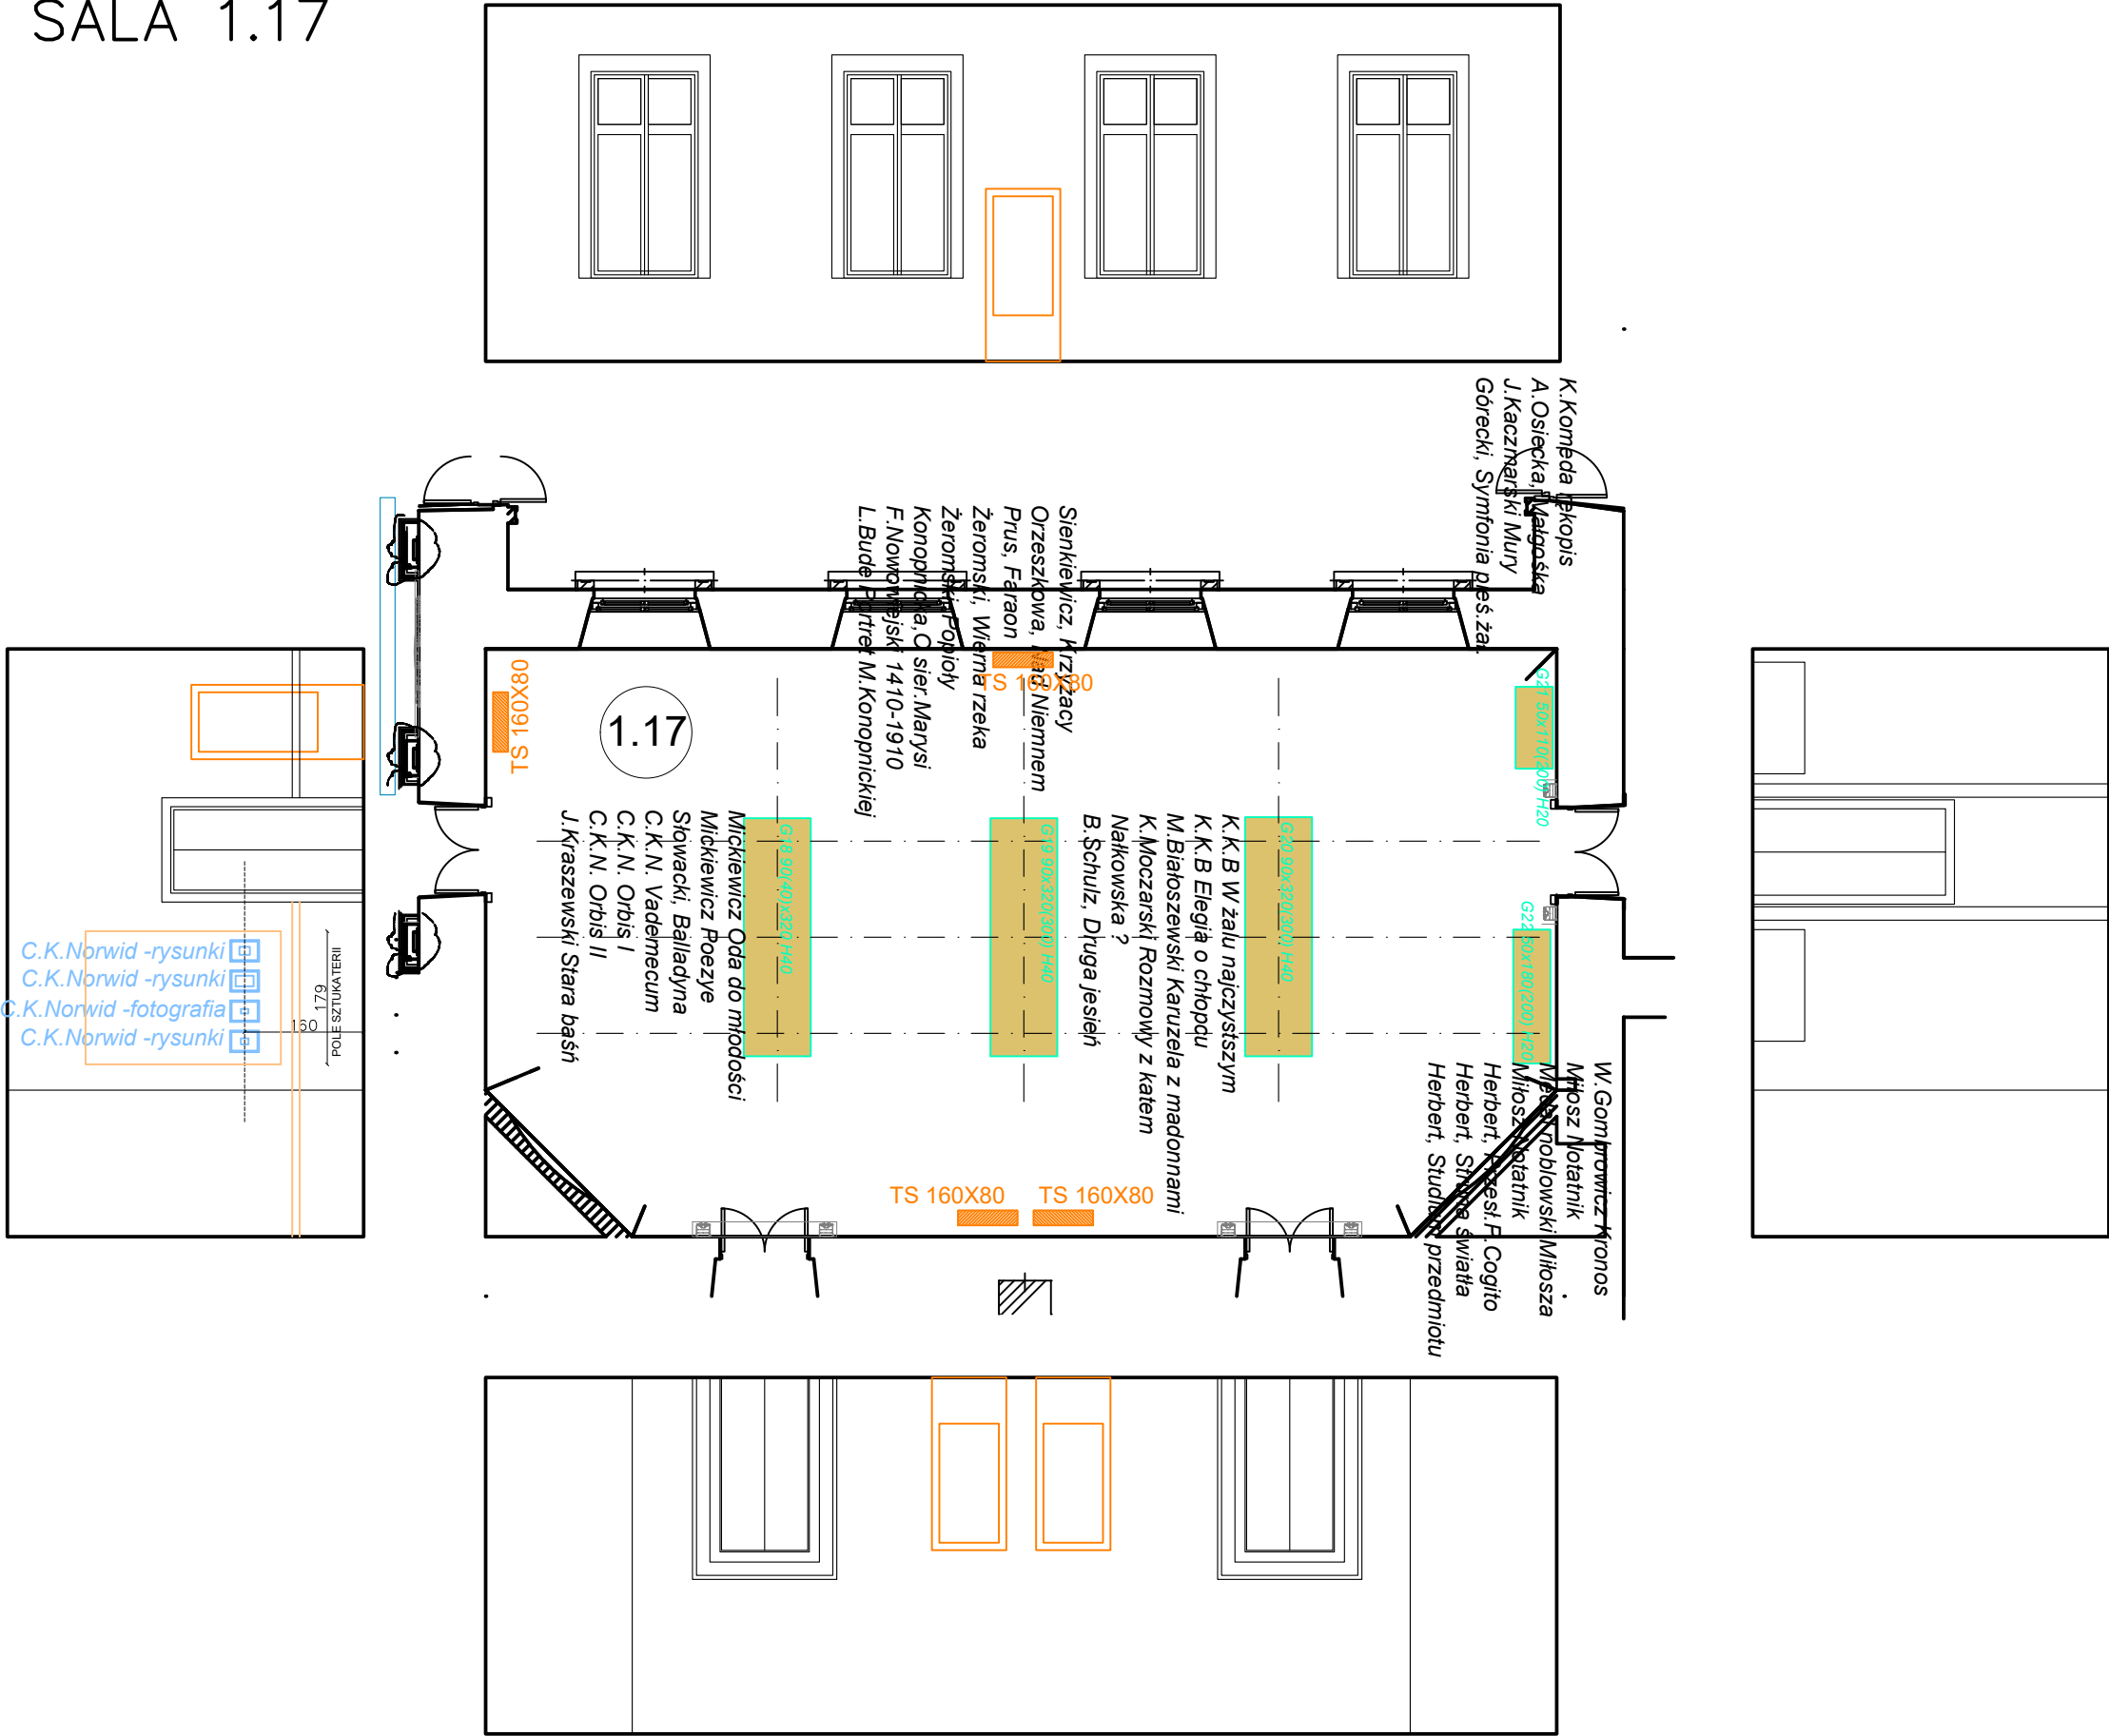

UWAGI				
WYKONAWCA	<div><div></div><div>GroupAV Sp. z o.o. ul. Modlińska 6 03-216 Warszawa tel. +48 22 213 96 39 fax. +48 22 243 96 33 e-mail: biuro@groupav.pl</div></div>			
PROJEKT	ARANŻACJA WNETRZ PALACU WRAZ Z WYPOSAŻENIEM SAL EDUKACYJNYCH, MIESZCZĄCYC SIĘ W POMIĘSZCZENIACH PALACU KRASIŃSKICH (PALACU RZECZYPOSPOLITEJ) PRZY PLACU KRASIŃSKICH 3/5 W WARSZAWIE W RAMACH REALIZACJI PROJEKTU PN.: „MODERNIZACJA I ARANŻACJA WNETRZ PALACU KRASIŃSKICH (PALACU RZECZYPOSPOLITEJ) PRZY PLACU KRASIŃSKICH 3/5 W WARSZAWIE” DOFINANSOWANEGO ZE ŚRODKÓW MECHANIZMU FINANSOWEGO EUROPEJSKIEGO OBSZARU GOSPODARCZEGO (MF EOG) 2014-2021 I BUDŻETU PAŃSTWA			
INWESTOR	Biblioteka Narodowa w Warszawie Al. Niepodległości 213 02-086 Warszawa			
OBIEKT	Pałac Krasińskich (Pałac Rzeczypospolitej) Plac Krasińskich 3/5 00-207 Warszawa			
BRANŻA	ARANŻACJA			AR
PROJEKTANCI	IMIĘ I NAZWISKO		NR. UPRAWNIEN	PODPIS
	PROJEKTOWAŁ			
	arch. DOMINIK BUDYN			
	PROJEKTOWAŁ			
	mgr inż. ADAM ROGALSKI			
OPRACOWAŁ	MARZENA CIENIAWSKA			
SPRAWDZIŁ	AGATA SITKO			
KONCEPCJA I KONSULTACJA	KONIOR STUDIO: arch. TOMASZ KONIOR arch. DOMINIK KOROŚ			
NAZWA RYS	SALA 1.17 – EKSPOZYCJA NA ŚCIANACH			
ETAP	PROJEKT WYKONAWCZY			
INDEKS	DATA	NR RYS.	NR REW.	FORMAT
	03.2022	41	01	A3