

KOPIA MAPY ZAŚADNICZEJ

Skala 1:1000

125.4

21/1

RVb

125.5




27/2

RVa




RVb

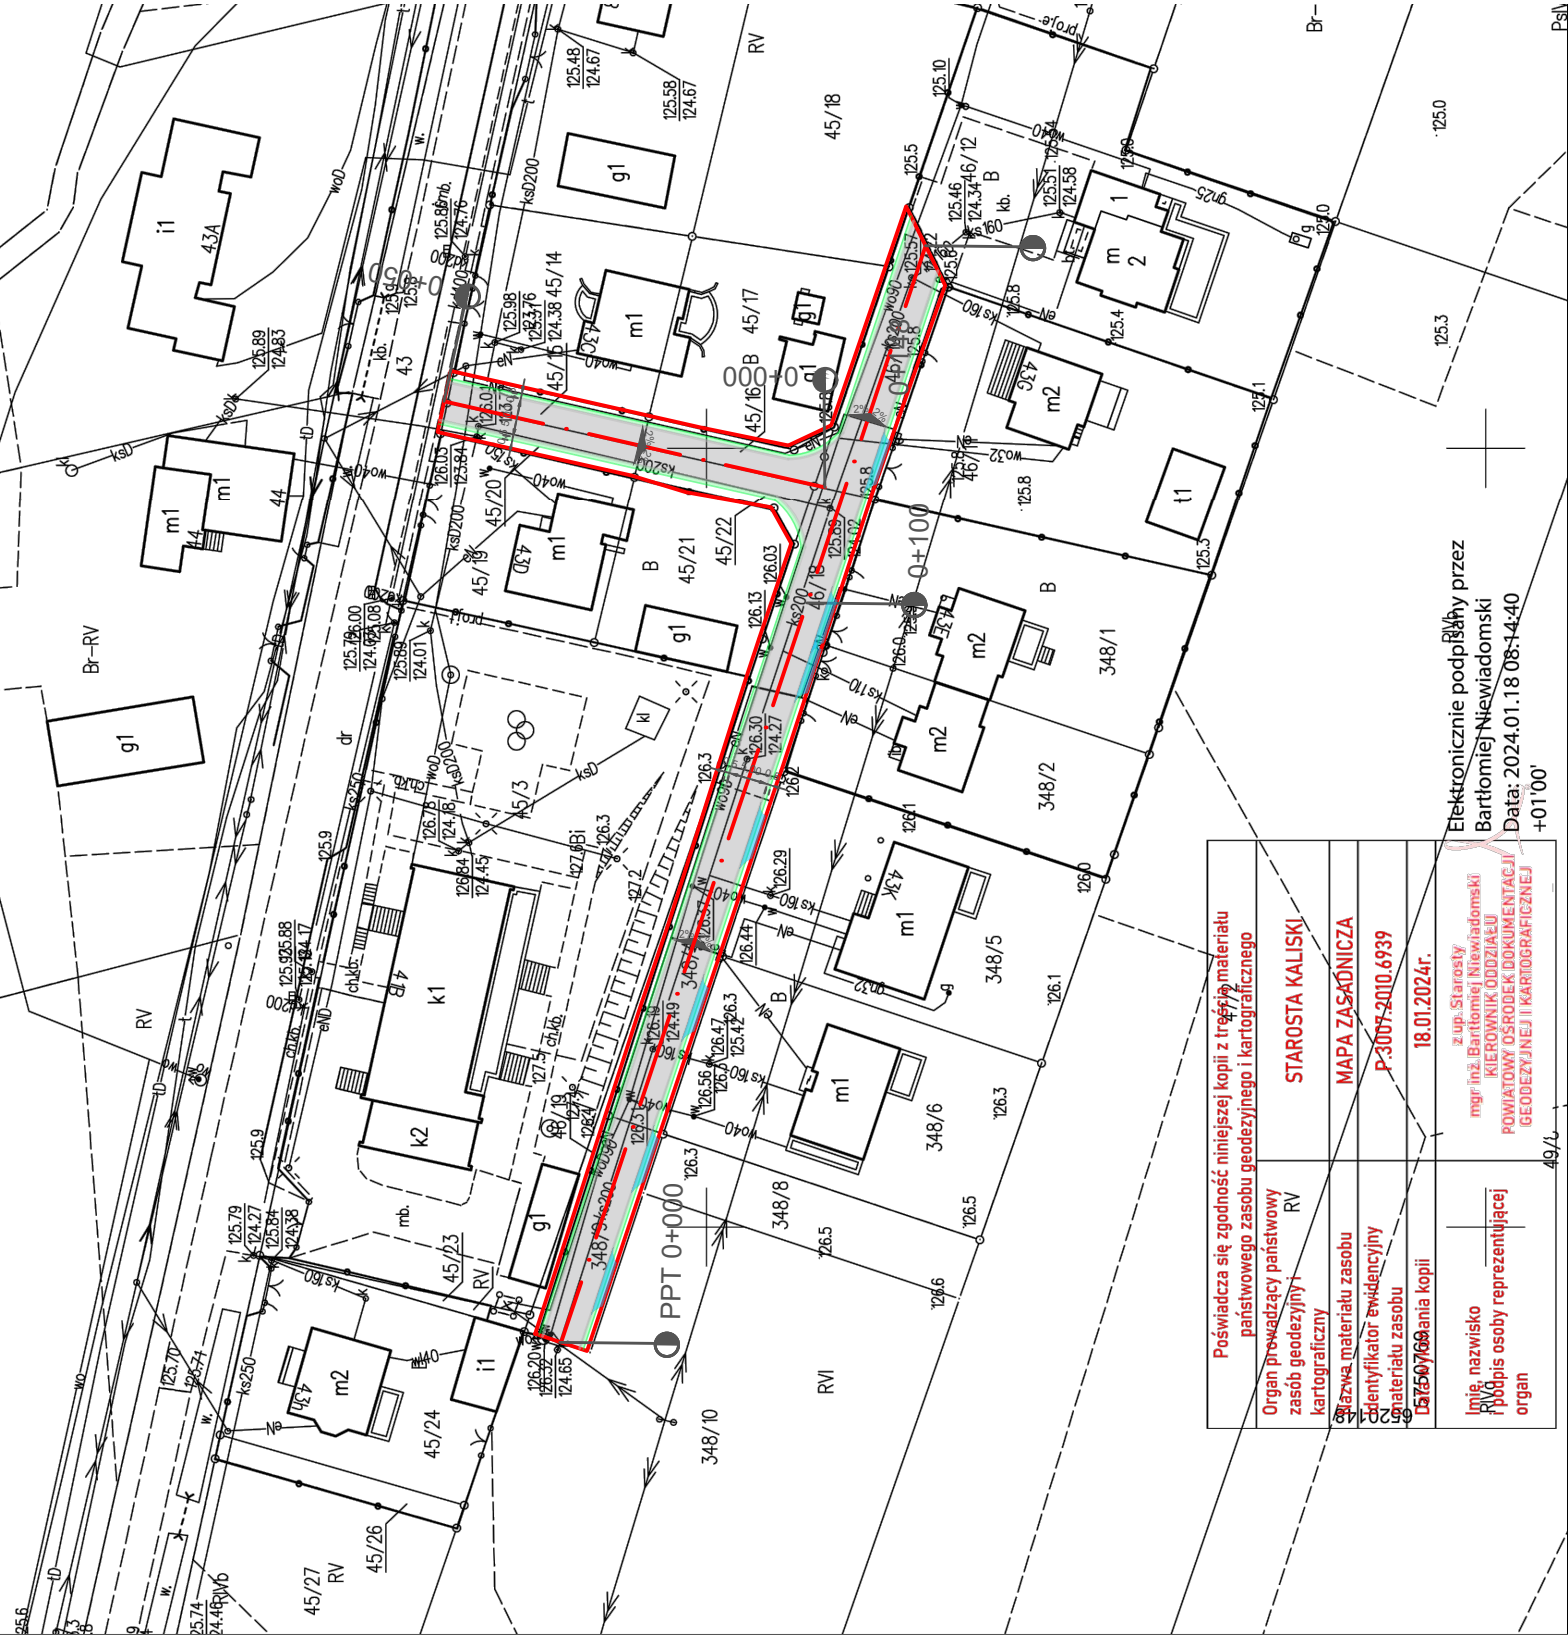

Poświadczą się zgodność niniejszej kopii z treścią materiału państwowego zasobu geodezyjnego i kartograficznego	
Organ prowadzący państwowy zasób geodezyjny i kartograficzny	RV
Imię i nazwisko materiału zasobu geodezyjnego i kartograficznego	STAROSTA KALISKI
Imię i nazwisko materiału zasobu geodezyjnego i kartograficznego	MAPA ZAŚADNICZA
Imię i nazwisko materiału zasobu geodezyjnego i kartograficznego	P-3007-2010.6939
Imię i nazwisko materiału zasobu geodezyjnego i kartograficznego	18.01.2024r.
Imię i nazwisko materiału zasobu geodezyjnego i kartograficznego	mgr inż. Bartłomiej Niewiadomski KIEROWNIK ODDZIAŁU POWIATOWY OŚRODEK DOKUMENTACJI GEODEZYJNEJ I KARTOGRAFICZNEJ

Elektronicznie podpisany przez
Bartłomiej Niewiadomski
Data: 2024.01.18 08:14:40
+01'00'

Legenda

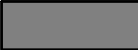

nawierzchnia jezdni z betonu asfaltowego



pobocze z kruszywa łamanego



zjazdów o nawierzchni z kruszywa łamanego

Gmina Ceków - Kolonia	PLAN SYTUACYJNY	Skala 1:1000
Budowa drogi w miejscowości Ceków - Kolonia		Data: maj 2024
		Numer rysunku: 1
Inwestor: Gmina Ceków-Kolonia Ceków-Kolonia 51, 62-834 Ceków		
Projektował: Hieronim Maciejewski upr. nr WKP/0240/ZOOD/06		
Opracował : mgr inż Paweł Andrzejczak		