


4cm	w-wa ścierna z bet. asfaltowego AC11S KR3
4cm	w-wa wiążąca z bet. asfaltowego AC16W KR3
20cm	podbudowa z kruszywa łamanego 0-31,5mm
12cm	warszta stabilizacji gruntuobetonem o Rm=5 MPa

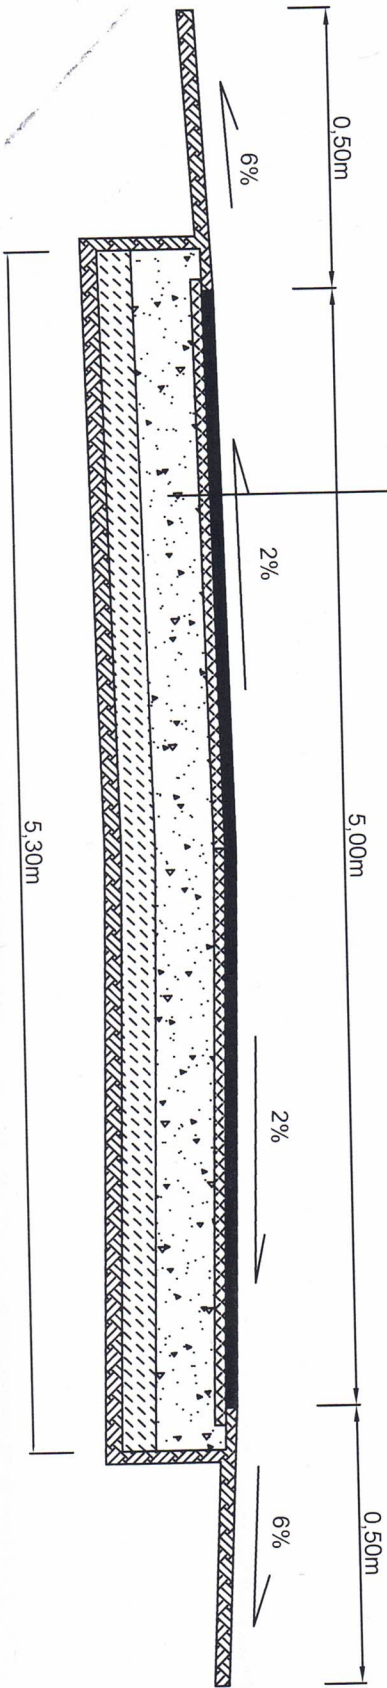

PRZEMKÓJ POPRZECZNY	
Gmina Ceków	
Kolonia	
BUDOWA DROGI W MIEJSCOWOŚCI CEKÓW - KOLONIA	
Inwestor:	Gmina Ceków Kolonia, Ceków – Kolonia 51, 62-834
Projektował:	Hieronim Maciejewski
	upr. nr WKP/0240/ZOOD/06
Sprawił:	Włodzimierz Kozłarek