



Szczegół A

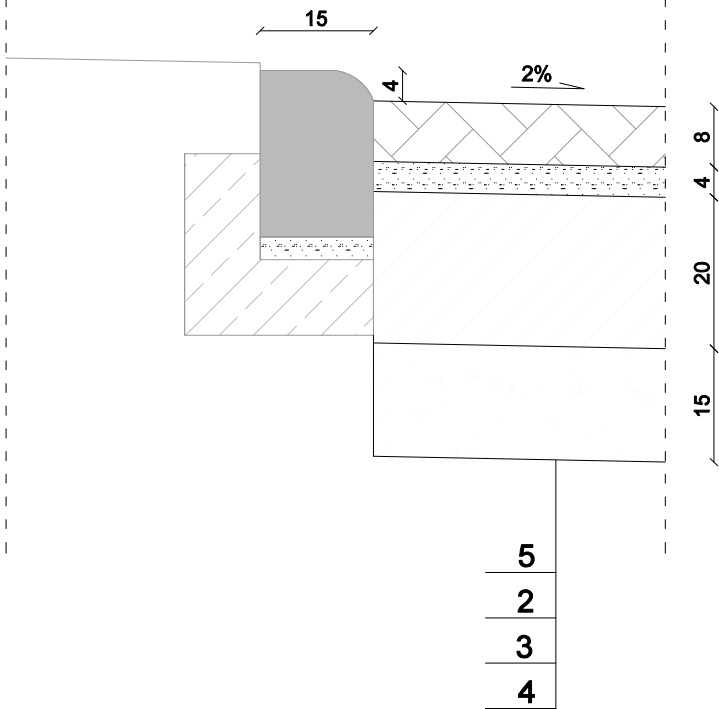

Szczegół B

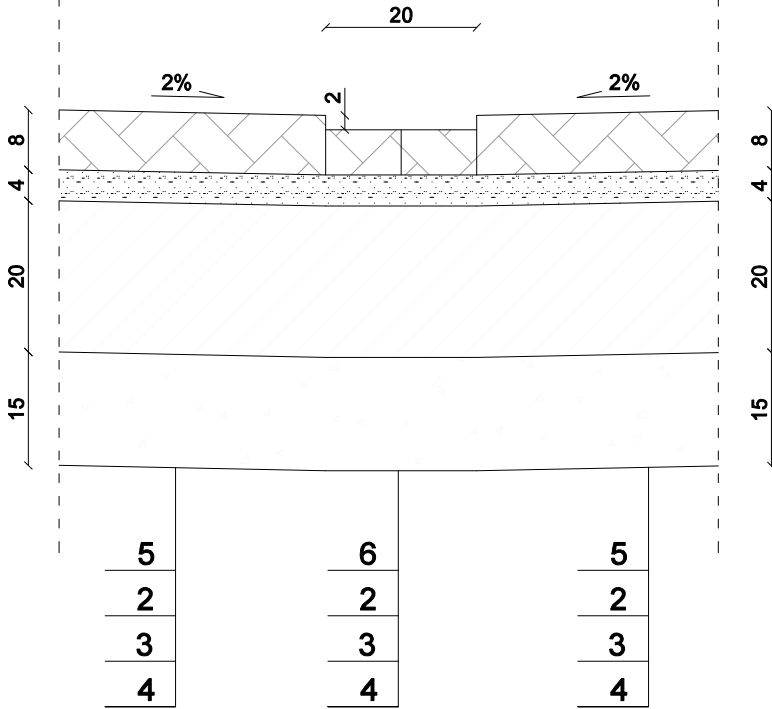

LEGENDA:

1	betonowa kostka brukowa, gr. 8 cm - kolor szary
2	podsyпка cem. - piask. (1:4), gr. 4 cm
3	podbudowa betonowa klasy C 8/10 MPa, gr. 20 cm
4	w-wa kruszywa stabilizowanego cementem Rm=2,5 MPa, gr. 10 cm
5	betonowa kostka brukowa, gr. 8 cm - kolor grafitowy
6	ściek - betonowa kostka brukowa, gr. 6 cm - kolor szary

Jednostka projektowa:			
		Biuro Projektowe Natalia Mosiek Mączniki, ul. Aleja Rzekty 34 63-460 Nowe Skalmierzyce mosiek.natalia@gmail.com	
Zamawiający:			
		Gmina i Miasto Nowe Skalmierzyce Skalmierzyce, ul. Ostrowska 8 63-460 Nowe Skalmierzyce	
Stadium:			
Projekt techniczny			
Nazwa zadania:			
Budowa drogi wewnętrznej ul. Ogrodowa w Mącznikach, dz. nr 97/5			
Branża:			
Drogowa			
Nazwa opracowania:			
Szczegóły konstrukcyjne			
Skala: 1:10			
Zespół projektowy:			
Funkcja:	Imię i Nazwisko:	Specjalność i nr uprawnień:	Podpis:
Projektant:	mgr inż. Piotr Mosiek	w spec. inżynierijnej drogowej bez ograniczeń WKP/0290/POOD/21	
Data:	Umowa / zlecenie nr:	Nr rys:	
sierpień 2024 r.	RT1 271.21.2024 z dnia 24.01.2024r.	5.0	