


PRZEKRÓJ A-A

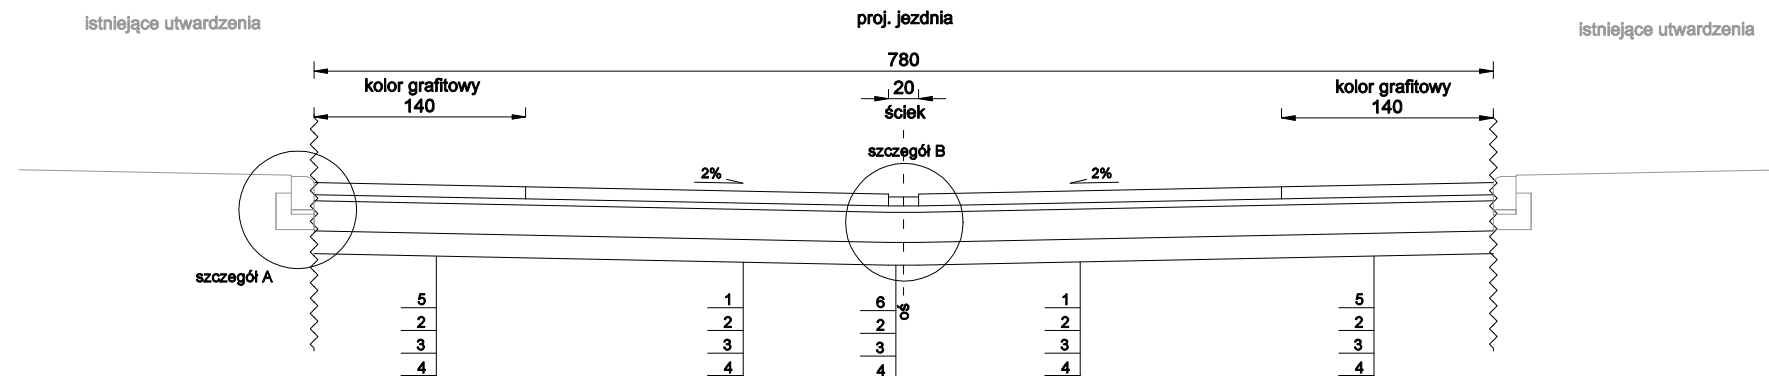

LEGENDA:

1	betonowa kostka brukowa, gr. 8 cm - kolor szary
2	podsyпка cem. - piask. (1:4), gr. 4 cm
3	podbudowa betonowa klasy C 8/10 MPa, gr. 20 cm
4	w-wa kruszywa stabilizowanego cementem $R_m=2,5$ MPa, gr. 10 cm
5	betonowa kostka brukowa, gr. 8 cm - kolor grafitowy
6	ściek - betonowa kostka brukowa, gr. 6 cm - kolor szary

Jednoetka projektowa:		 <p>BIURO PROJEKTOWE NATALIA MOSIEK</p>		Biuro Projektowe Natalia Mosiek Mączniki, ul. Aleja Rzekty 34 63-460 Nowe Skalmierzyce mosiek.natalia@gmail.com	
Zamawiający:				Gmina i Miasto Nowe Skalmierzyce Skalmierzyce, ul. Ostrowska 8 63-460 Nowe Skalmierzyce	
Stadium:					
Projekt techniczny					
Nazwa zadania:					
Budowa drogi wewnętrznej ul. Ogrodowa w Mącznikach, dz. nr 97/5					
Branża:					
Drogorowa					
Nazwa opracowania:					
Przekrój normalny					
Skala: 1:50					
Zespół projektowy:					
Funkcja:		Imię i Nazwisko:		Specjalność i nr uprawnień:	
Projektant:		mgr inż. Piotr Mosiek		w spec. inżynierijnej drogowej bez ograniczeń WKP/0290/POOD/21	
Data:		Umowa / zlecenie nr:			Nr rys:
sierpień 2024 r.		RT1 271.21.2024 z dnia 24.01.2024r.			3.0