


Oznaczenia:

- niweleta projektowana
- niweleta istniejąca

Początek trasy

Koniec trasy

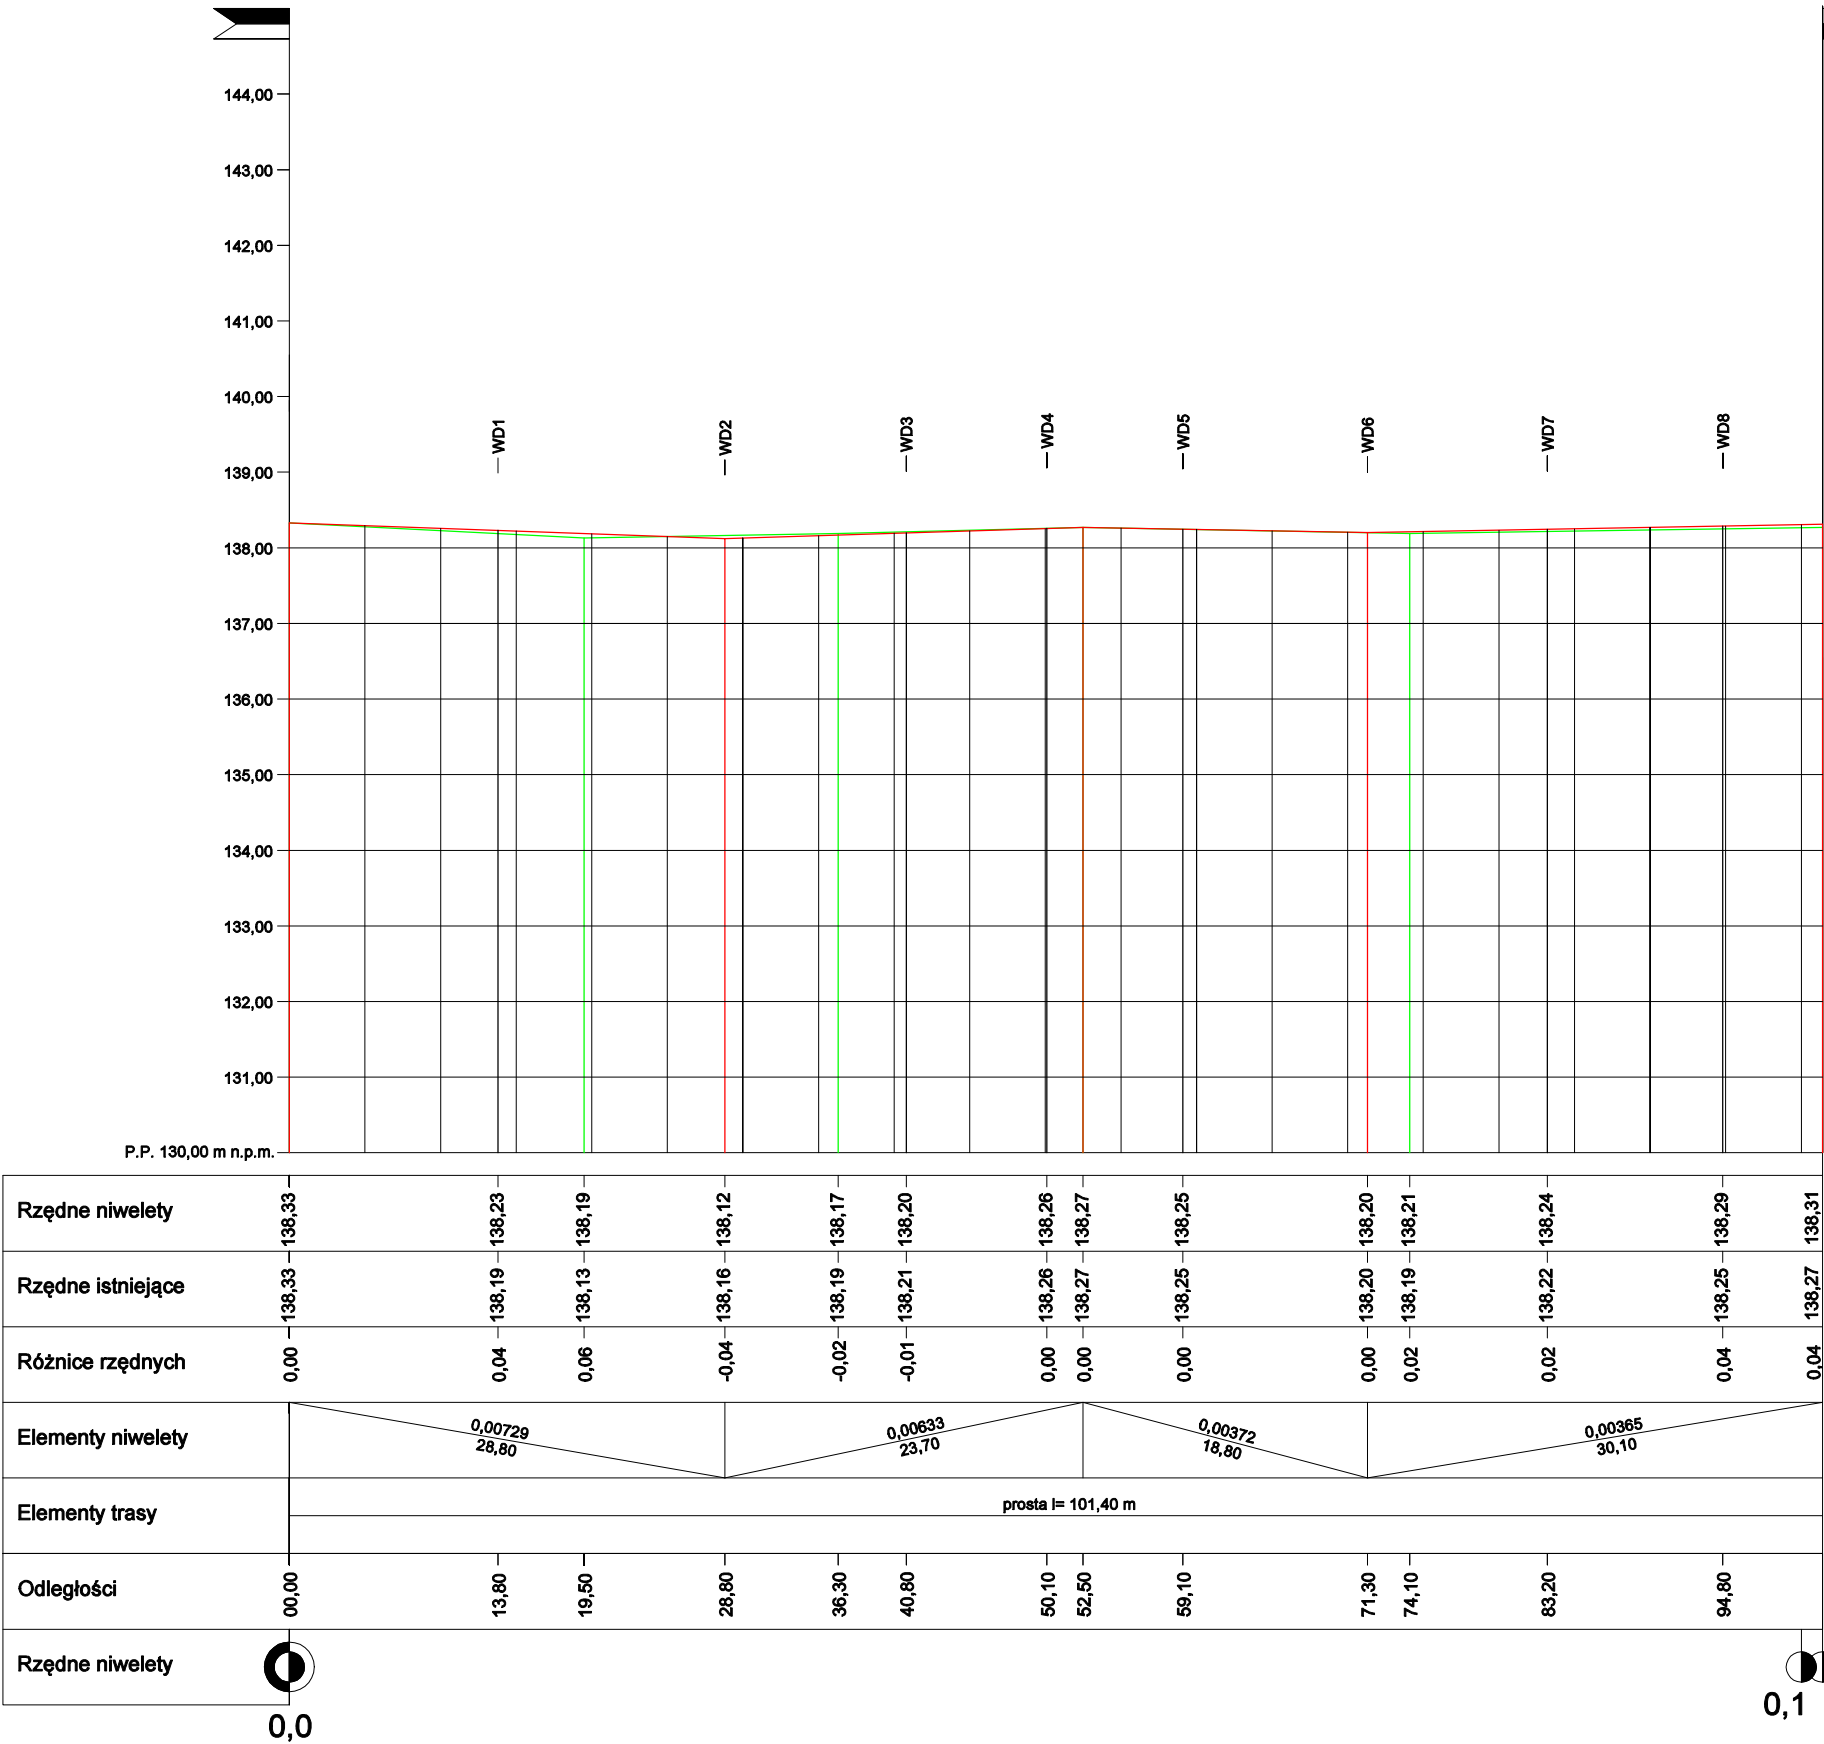

Jednostka projektowa:			
		Biuro Projektowe Natalia Mosiek Mączniki, ul. Aleja Rzekty 34 63-460 Nowe Skalmierzyce mosiek.natalia@gmail.com	
Zamawiający:			
		Gmina i Miasto Nowe Skalmierzyce Skalmierzyce, ul. Ostrowska 8 63-460 Nowe Skalmierzyce	
Stadium:			
Projekt techniczny			
Nazwa zadania:			
Budowa drogi wewnętrznej ul. Ogrodowa w Mącznikach, dz. nr 97/5			
Branża:			
Drogowa			
Nazwa opracowania:			
Profil podłużny			
Skala: 1:100/500			
Zespół projektowy:			
Funkcja:	Imię i Nazwisko:	Specjalność i nr uprawnień:	Podpis:
Projektant:	mgr inż. Piotr Mosiek	w spec. inżynierijnej drogowej bez ograniczeń WKP/0290/POOD/21	
Data:	Umowa / zlecenie nr:	Nr rys:	
sierpień 2024 r.	RT1 271.21.2024 z dnia 24.01.2024r.	4.0	