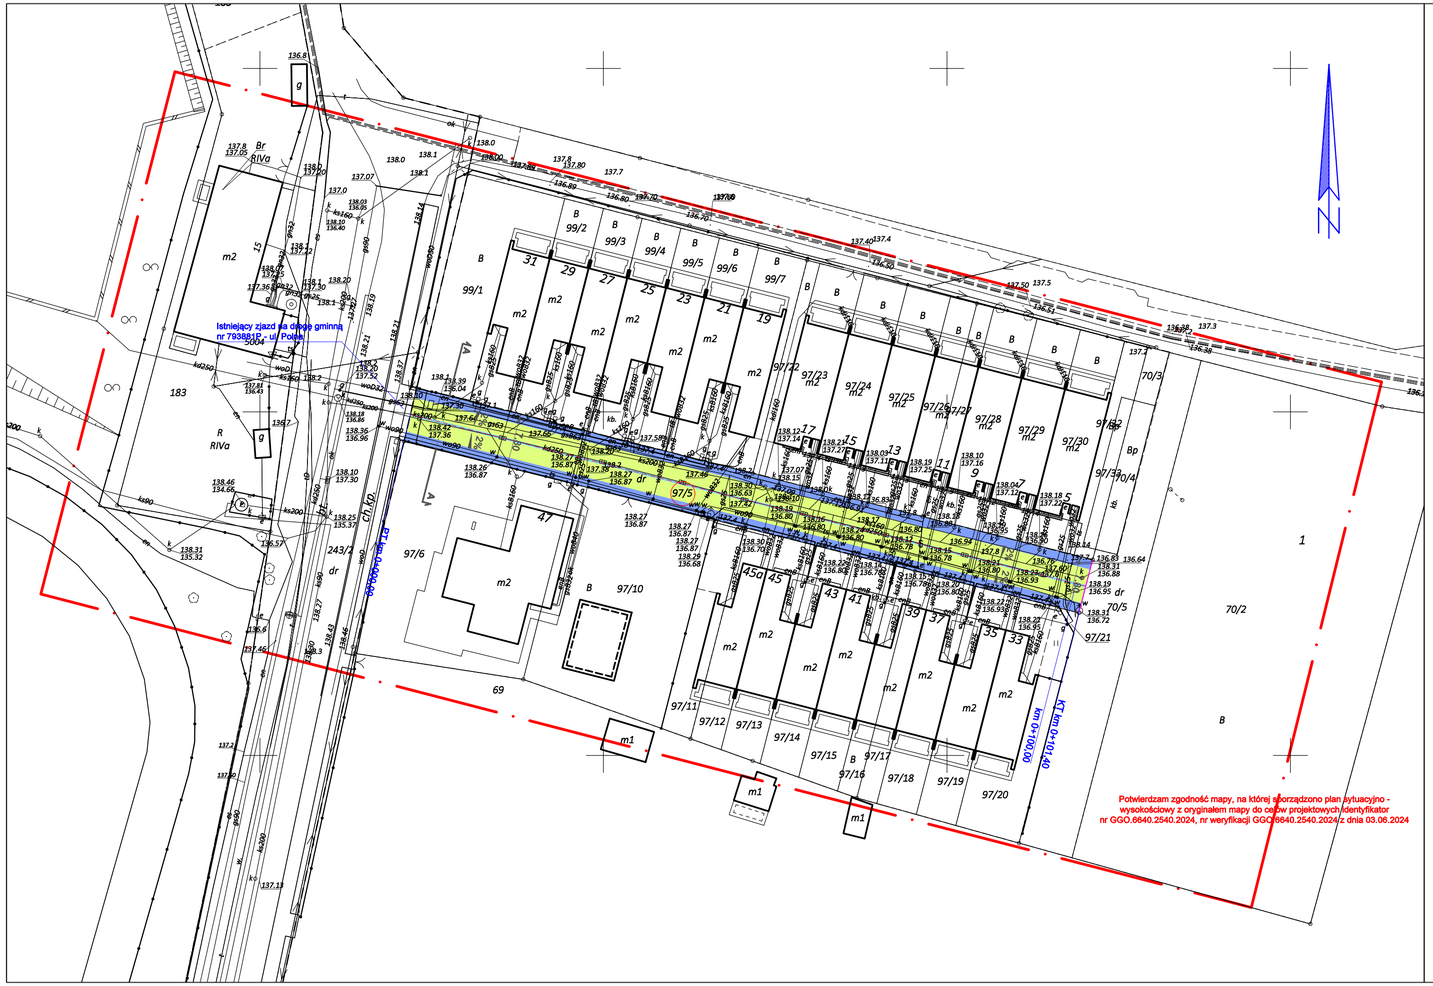

MAPA DO CELÓW PROJEKTOWYCH
SKALA 1:500

Województwo: wielkopolskie
Powiat: ostrowski
Jednostka ewidencyjna: 301702_5 Gmina Nowe Skalmierzyce

Obręb ewidencyjny: 301702_5.0015 Mączniki

Miejscowość: Mączniki
Oznaczenie kancelaryjne zgłoszonej pracy geodezyjnej: GGO.6640.2540.2024
Numer księgi robót wykonawcy: 15go/2024
Nazwa układu współrzędnych prostokątnych płaskich: "2000" strefa 6
Nazwa układu wysokości: "PL-EVRF2007-NH"
Obszar aktualizacji:

Ostrów Wielkopolski, dnia: 21.05.2024 r.

Wykonawca

GEODEZJA - OSTRÓW
Maciej Klakulak
ul. Chłapowskiego 7
63-400 Ostrów Wielkopolski
tel. 503-72-74-62
NIP: 622-122-99-68 R-N: 301454768

GEODETA UPRAWNIONY
mgr inż. Maciej Klakulak
upr. zaw. nr 18667

GEODEZJA
geodezja@geodezjaostrow.pl
tel. 503 727 462

Oświadczam, że operat techniczny zawierający rezultaty prac geodezyjnych i kartograficznych w wyniku których powstał niniejszy dokument uzyskał pozytywny wynik weryfikacji. Jednocześnie informuję, że jestem świadomy odpowiedzialności karnej za złożenie fałszywego oświadczenia.	
Identyfikator prac geodezyjnych	GGO.6640.2540.2024
Organ Służby Geodezyjnej i Kartograficznej, który otrzymał zgłoszenie prac geodezyjnych	Starosta Ostrowski
Wykonawca prac geodezyjnych	GEODEZJA-OSTRÓW Maciej Klakulak ul. Chłapowskiego 7 63-400 Ostrów Wielkopolski REGON 301454768
Numer oraz data sporządzenia dokumentu potwierdzającego wynik pozytywnej weryfikacji	GGO.6640.2540.2024 03.06.2024
Imię i nazwisko oraz numer uprawnień zawodowych kierownika prac geodezyjnych	Maciej Klakulak upr. zaw. nr 18667

LEGENDA:

- jezdnia - betonowa kostka brukowa - kolor szary
- jezdnia - betonowa kostka brukowa - kolor grafitowy
- ściek w osi drogi z betonowej kostki brukowej - kolor szary
- oś projektowana
- krawężnik betonowy najazdowy
- 97/5 — numer ewidencyjny nieruchomości na której zlokalizowana jest inwestycja

Jednostka projektowa:

BIURO PROJEKTOWE NATALIA MOSIEK

Biuro Projektowe Natalia Mosiek
Mączniki, ul. Aleja Rzekty 34
63-460 Nowe Skalmierzyce
mosiek.natalia@gmail.com

Zamawiający:

Gmina i Miasto Nowe Skalmierzyce
Skalmierzyce, ul. Ostrowska 8
63-400 Ostrów Wielkopolski

Stadium:

Projekt techniczny

Nazwa zadania:

Budowa drogi wewnętrznej ul. Ogrodowa w Mącznikach, dz. nr 97/5

Branża:

Drogowa

Nazwa opracowania:

Plan sytuacyjno - wysokościowy

Skala: 1:500

Zespół projektowy:

Funkcja:	Imię i Nazwisko:	Specjalność i nr uprawnień:	Podpis:
Projektant:	mgr inż. Piotr Mosiek	w spec. inżynieryjnej drogowej bez ograniczeń WKP/0290/POOD/21	

Data:	Umowa / zlecenie nr:	Nr rys:
sierpień 2024r.	RTI.271.21.2024 z dnia 24.01.2024r.	2.0