


C07

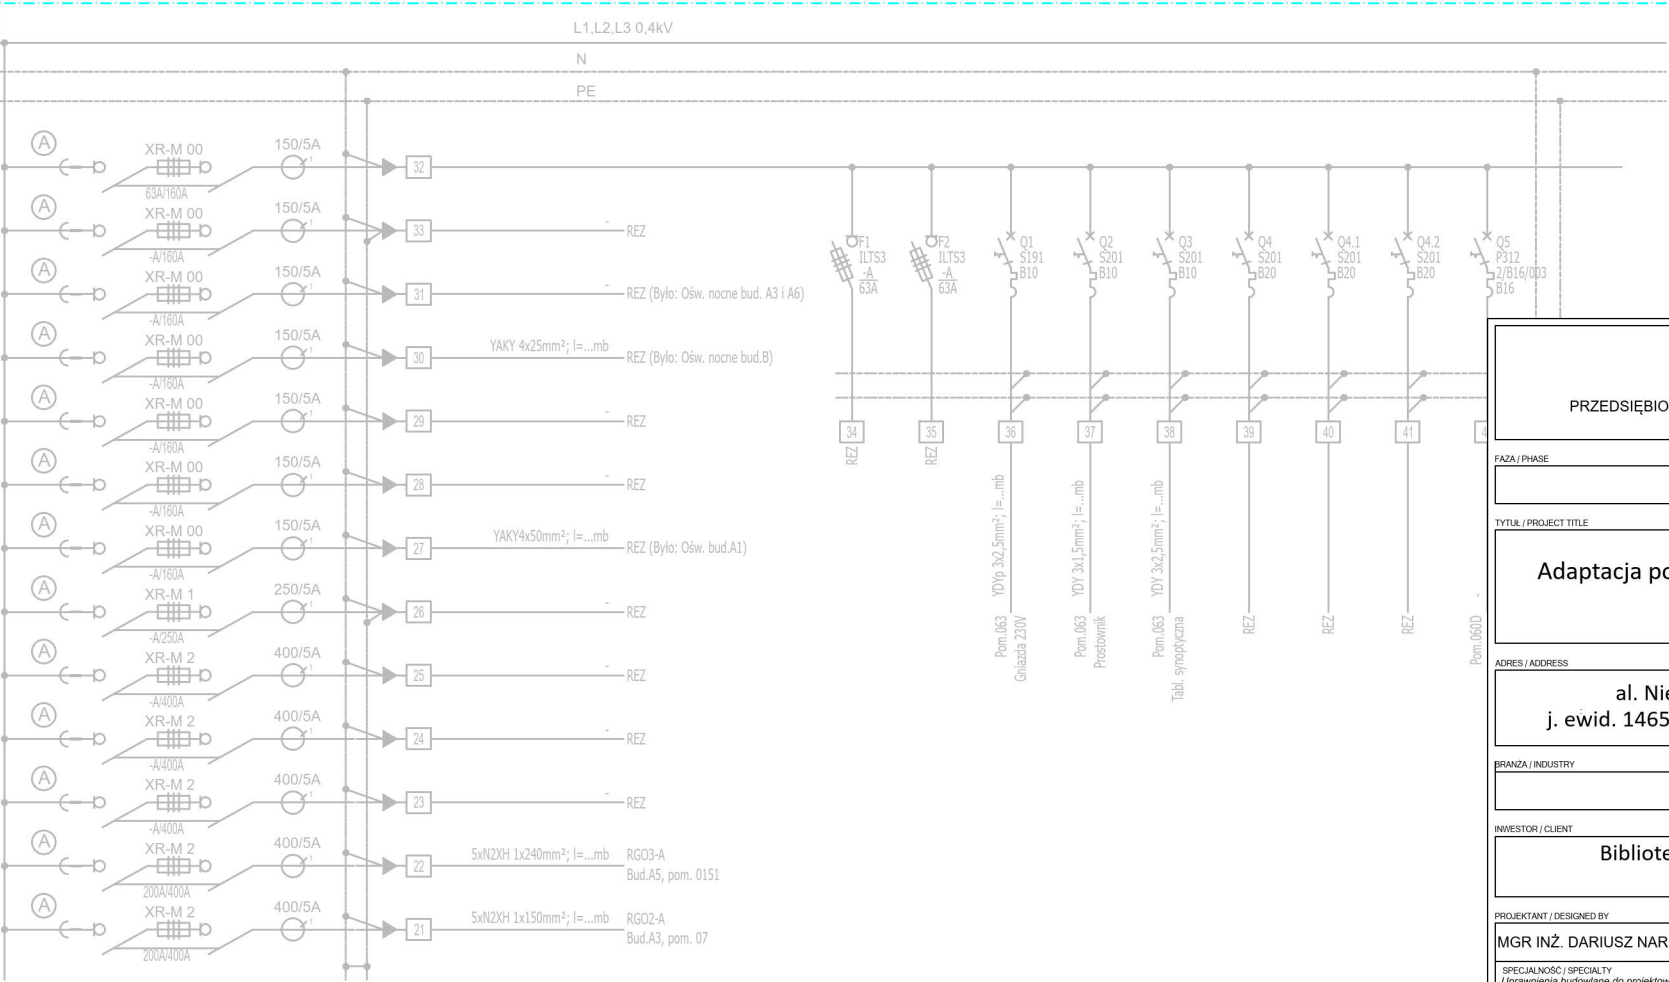

UWAGA:  
Rozłączniki XRM wyposażone w sygnalizację przepalenia wkładki bezpiecznikowej  
i w styk pomocniczy 1NO+1NZ

|   |   |
|---|---|
|   |   |
| PRZEDSIĘBIORSTWO ORGANIZACJI INWESTYCJI ALLPLAN Sp. z o.o.<br>ul. Mahoniowa 14, 85-390 Bydgoszcz  |   |
| FAZA / PHASE  |   |
| PROJEKT WYKONAWCZY  |   |
| TYTUŁ / PROJECT TITLE   |   |
| Adaptacja pomieszczeń na magazyn najcenniejszych rękopisów.   |   |
| ADRES / ADDRESS   |   |
| al. Niepodległości 213, 02-086 Warszawa<br>j. ewid. 146506_8; obręb ewid. 2-01-06; dz. ewid. nr 21  |   |
| BRANŻA / INDUSTRY   |   |
| ELEKTRYKA   |   |
| INWESTOR / CLIENT   |   |
| Biblioteka Narodowa, al. Niepodległości 213<br>02-086 Warszawa  |   |
| PROJEKTANT / DESIGNED BY  | NR DEC. O NADANIU UPRAWNIENI PODPIS / SIGNATURE |
| MGR INŻ. DARIUSZ NARUSZEWICZ  | WAM/0068/PWOE/11                                |
| SPECJALNOŚĆ / SPECIALTY<br>Uprawnienia budowlane do projektowania bez ograniczeń w specjalności instalacyjnej w zakresie sieci, instalacji i urządzeń elektrycznych i elektroenergetycznych |   |
| SPRAWDZAJĄCY / VERIFIED BY  | NR DEC. O NADANIU UPRAWNIENI PODPIS / SIGNATURE |
| MGR INŻ. TOMASZ NIEDŹWIECKI   | PDL/0058/POOE/11                                |
| SPECJALNOŚĆ / SPECIALTY<br>Uprawnienia budowlane do projektowania bez ograniczeń w specjalności instalacyjnej w zakresie sieci, instalacji i urządzeń elektrycznych i elektroenergetycznych |   |
| OPRACOWANIE / DRAFTED BY  | PODPIS / SIGNATURE                              |
| MGR INŻ. DANIEL DĄBROWSKI   |   |
| KACPER FITAS  |   |
| TEMAT / SUBJECT   | NR RYSUNKU / DRAWING NUMBER REVIZJA             |
| Schemat rozdzielnic RGA<br>stan istniejący  | E-9d  |
| DATA / DATE   | SKALA / SCALE                                   |
| KWIECIEŃ 2024   | b/s   |