


RZUT DACHU
1:100

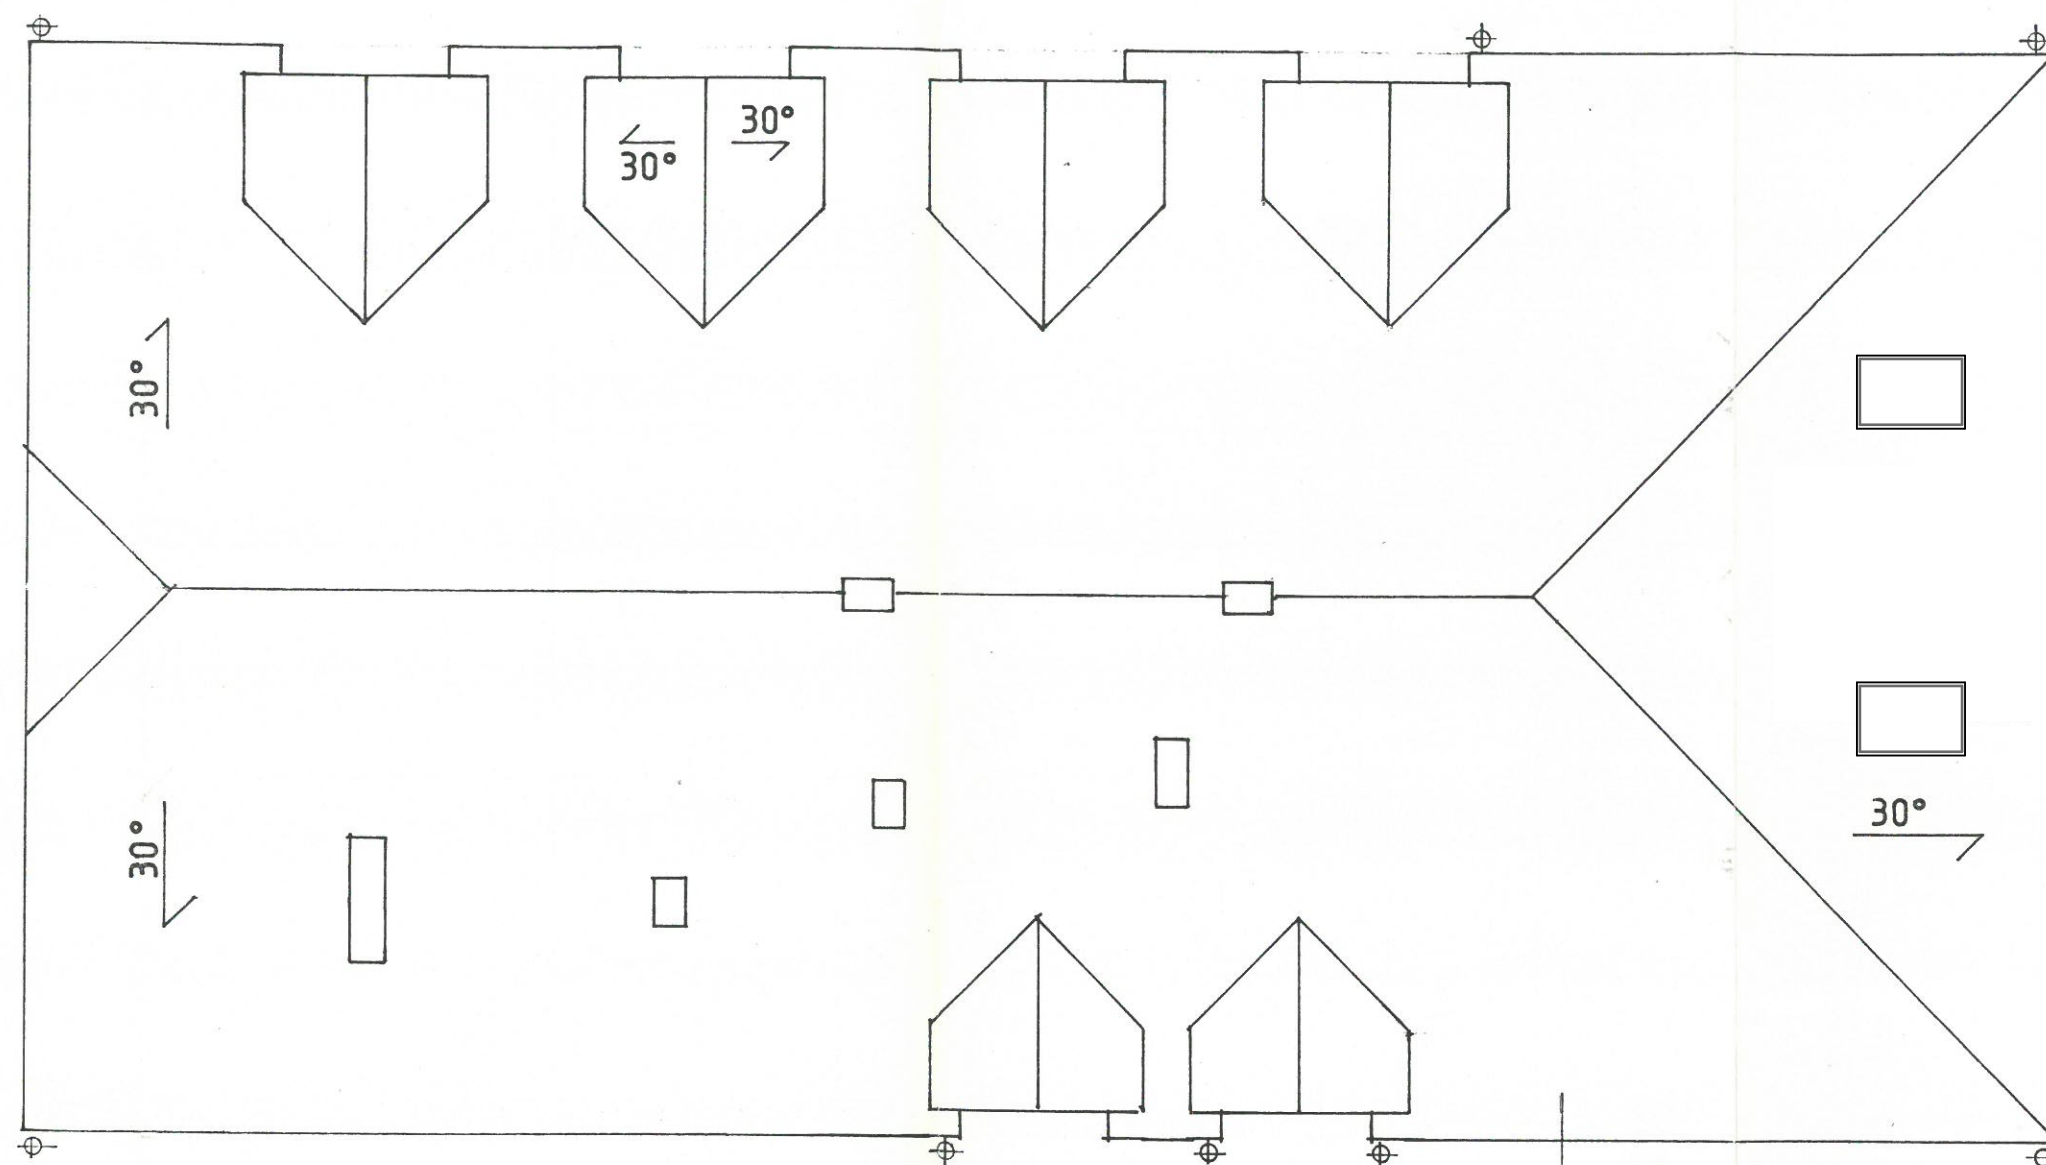

Rynny i rury spustowe z blachy
ocynk. 0.55 mm \varnothing 15 cm.

Blacha fałdowa powlekana
w kolorze brązowym.

inż. WACŁAW ŻAŁ
Jarosław, ul. Pułkowskiego 21
upr. Proj. Lw. Przemysł
Dec. UAN/VII/8386/28/85