


# WPUST DESZCZOWY - SCHEMAT

## ZESTAWIENIE WPUSTÓW


NR WPUSTU	RZĘDNE WPUSTU			PRZYŁĄCZ		
	POKRYWY [ m npm ]	WYLOTU [ m npm ]	DNA [ m npm ]	DŁUGOŚĆ / SPADEK	MIEJSCE WŁĄCZENIA	RZĘDNE WŁĄCZENIA
-	H - 1	H - 2	H - 3	mb / %	-	-
Wp - 1	161.60	161.00	160.25	7,50 / 8,5%	S-9	160.36
Wp - 2	161.56	160.96	160.21	6,50 / 7,0%	S-10	160.50
Wp - 3	161.59	160.99	160.24	5,50 / 4,4%	S-11	160.75
Wp - 4	161.49	160.89	160.14	6,50 / 16,8%	T-1	159.80
Wp - 5	161.49	160.89	160.14	7,70 / 13,0%	S-12	159.90

**UWAGA !!!**

Dopuszcza się zastosowanie równoważnych wpustów deszczowych

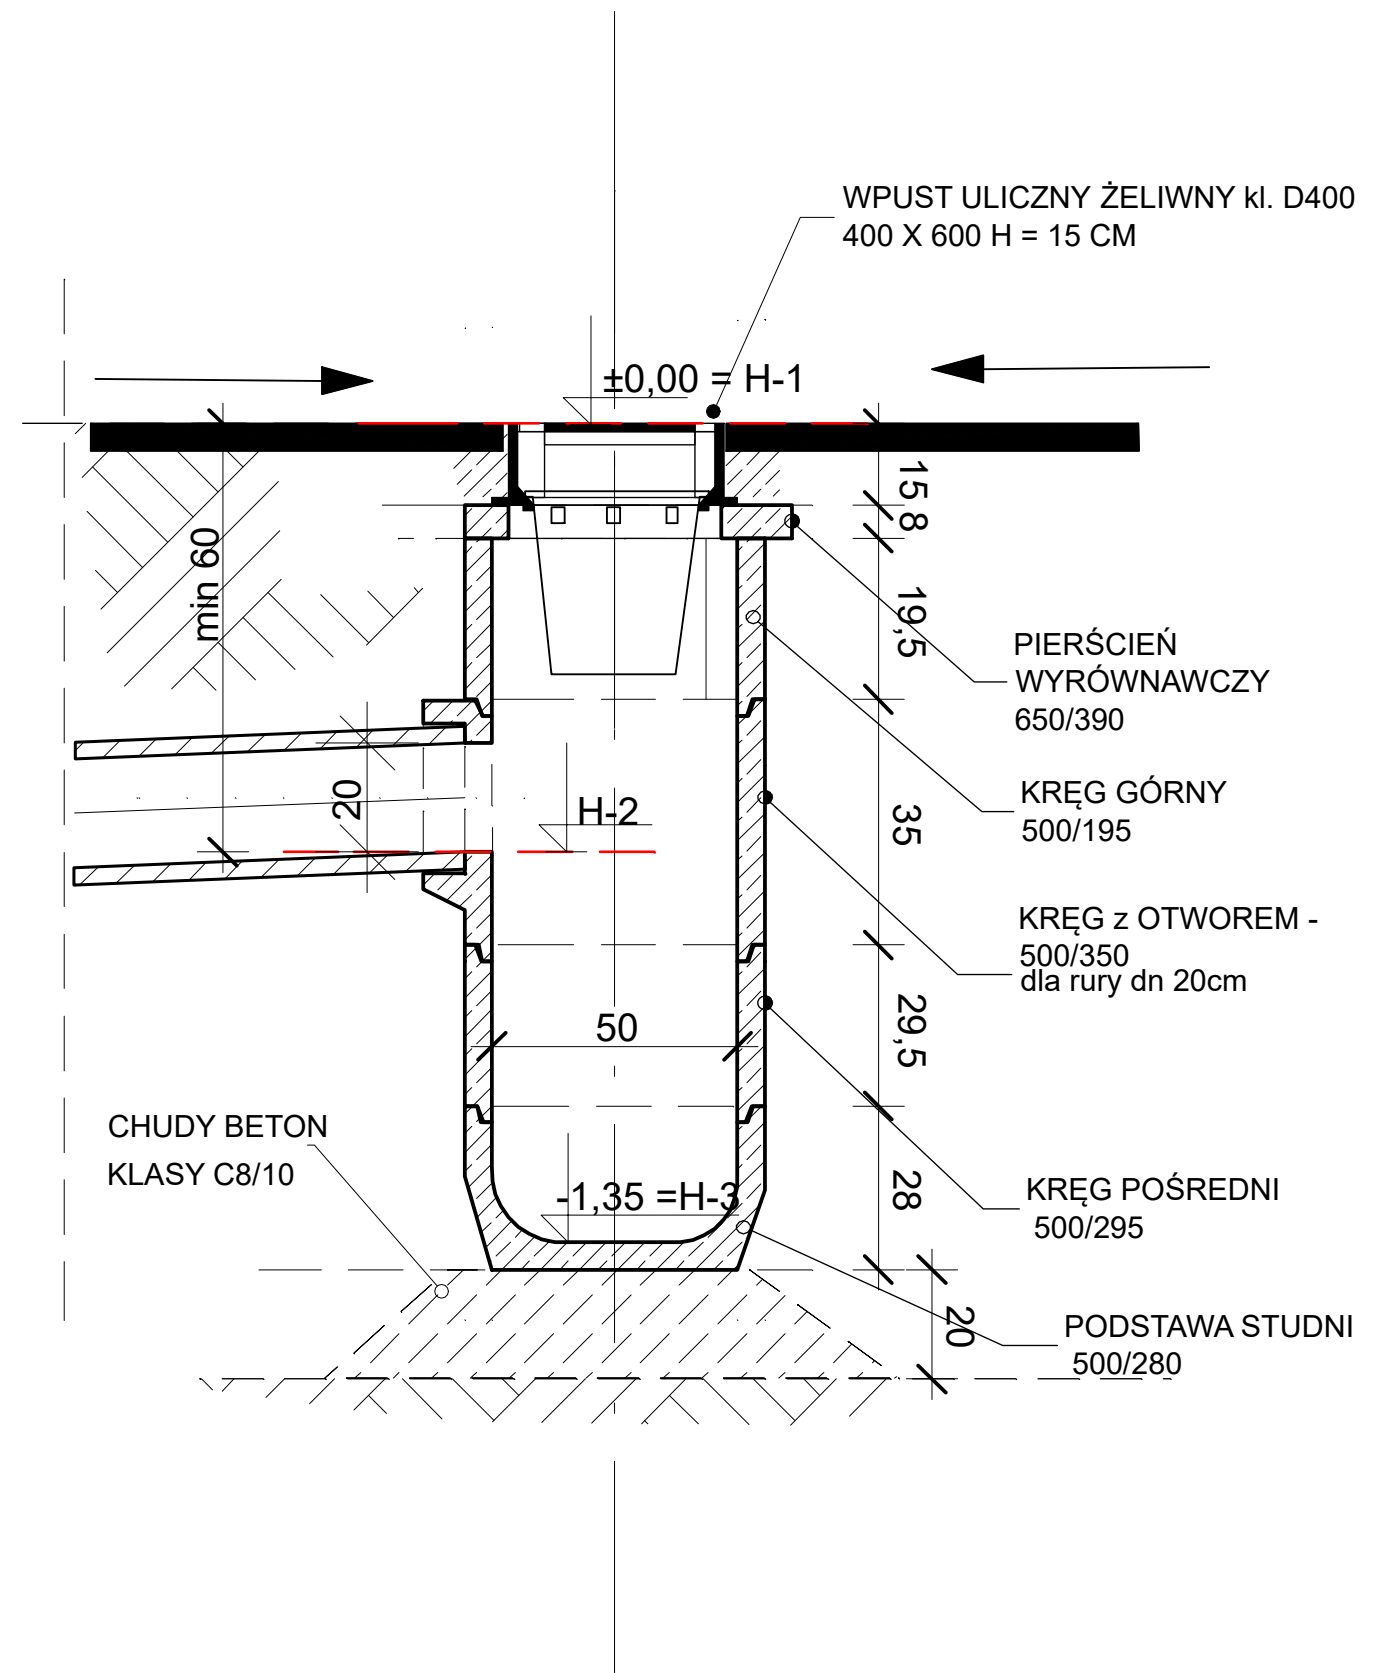

**DOKUMENTACJA PROJEKTOWA**  
**SIERPIEŃ 2021R**



**inż. Iwona Dołżycka**  
kom: 00 48 - 601 385 303  
e-mail: [bp.domel@wp.pl](mailto:bp.domel@wp.pl)  
NIP: 753 - 139 - 16 - 00

**PROJEKTOWANIE - WYKONANSTWO**

INWESTOR: Zakład Komunalny w Opolu Sp. z o.o. ul. Podmiejskam 69 45-754 OPOLÉ	PRZEDMIOT OPRACOWANIA  <b>"Punkt selektywnej zbiórki odpadów komunalnych w Opolu przy ul. Przeskok 1"</b>	PROJEKTANT: specjalist. sieci wodociąg.  inż. Iwona DOŁŻYCKA upr. 47/DOŚ03	PODPIS	DATA OPRACOWANIA  08. 2021
LOKALIZACJA:  działka nr 90 przy ul. Przeskok obrotę Groszowice - gmina Opole	NAZWA RYSUNKU  <b>SCHEMAT WPUSTU</b>	OPRACOWAŁ:  mgr inż. arch. Maria KIELBASA	PODPIS	SKALA  <b>1:100/ 500</b>
		OPRACOWAŁ:  inż. Adam DOŁŻYCKI	PODPIS	NR RYSU  <b>S-3</b>