


gzymsy i ornamenty okien do skucia

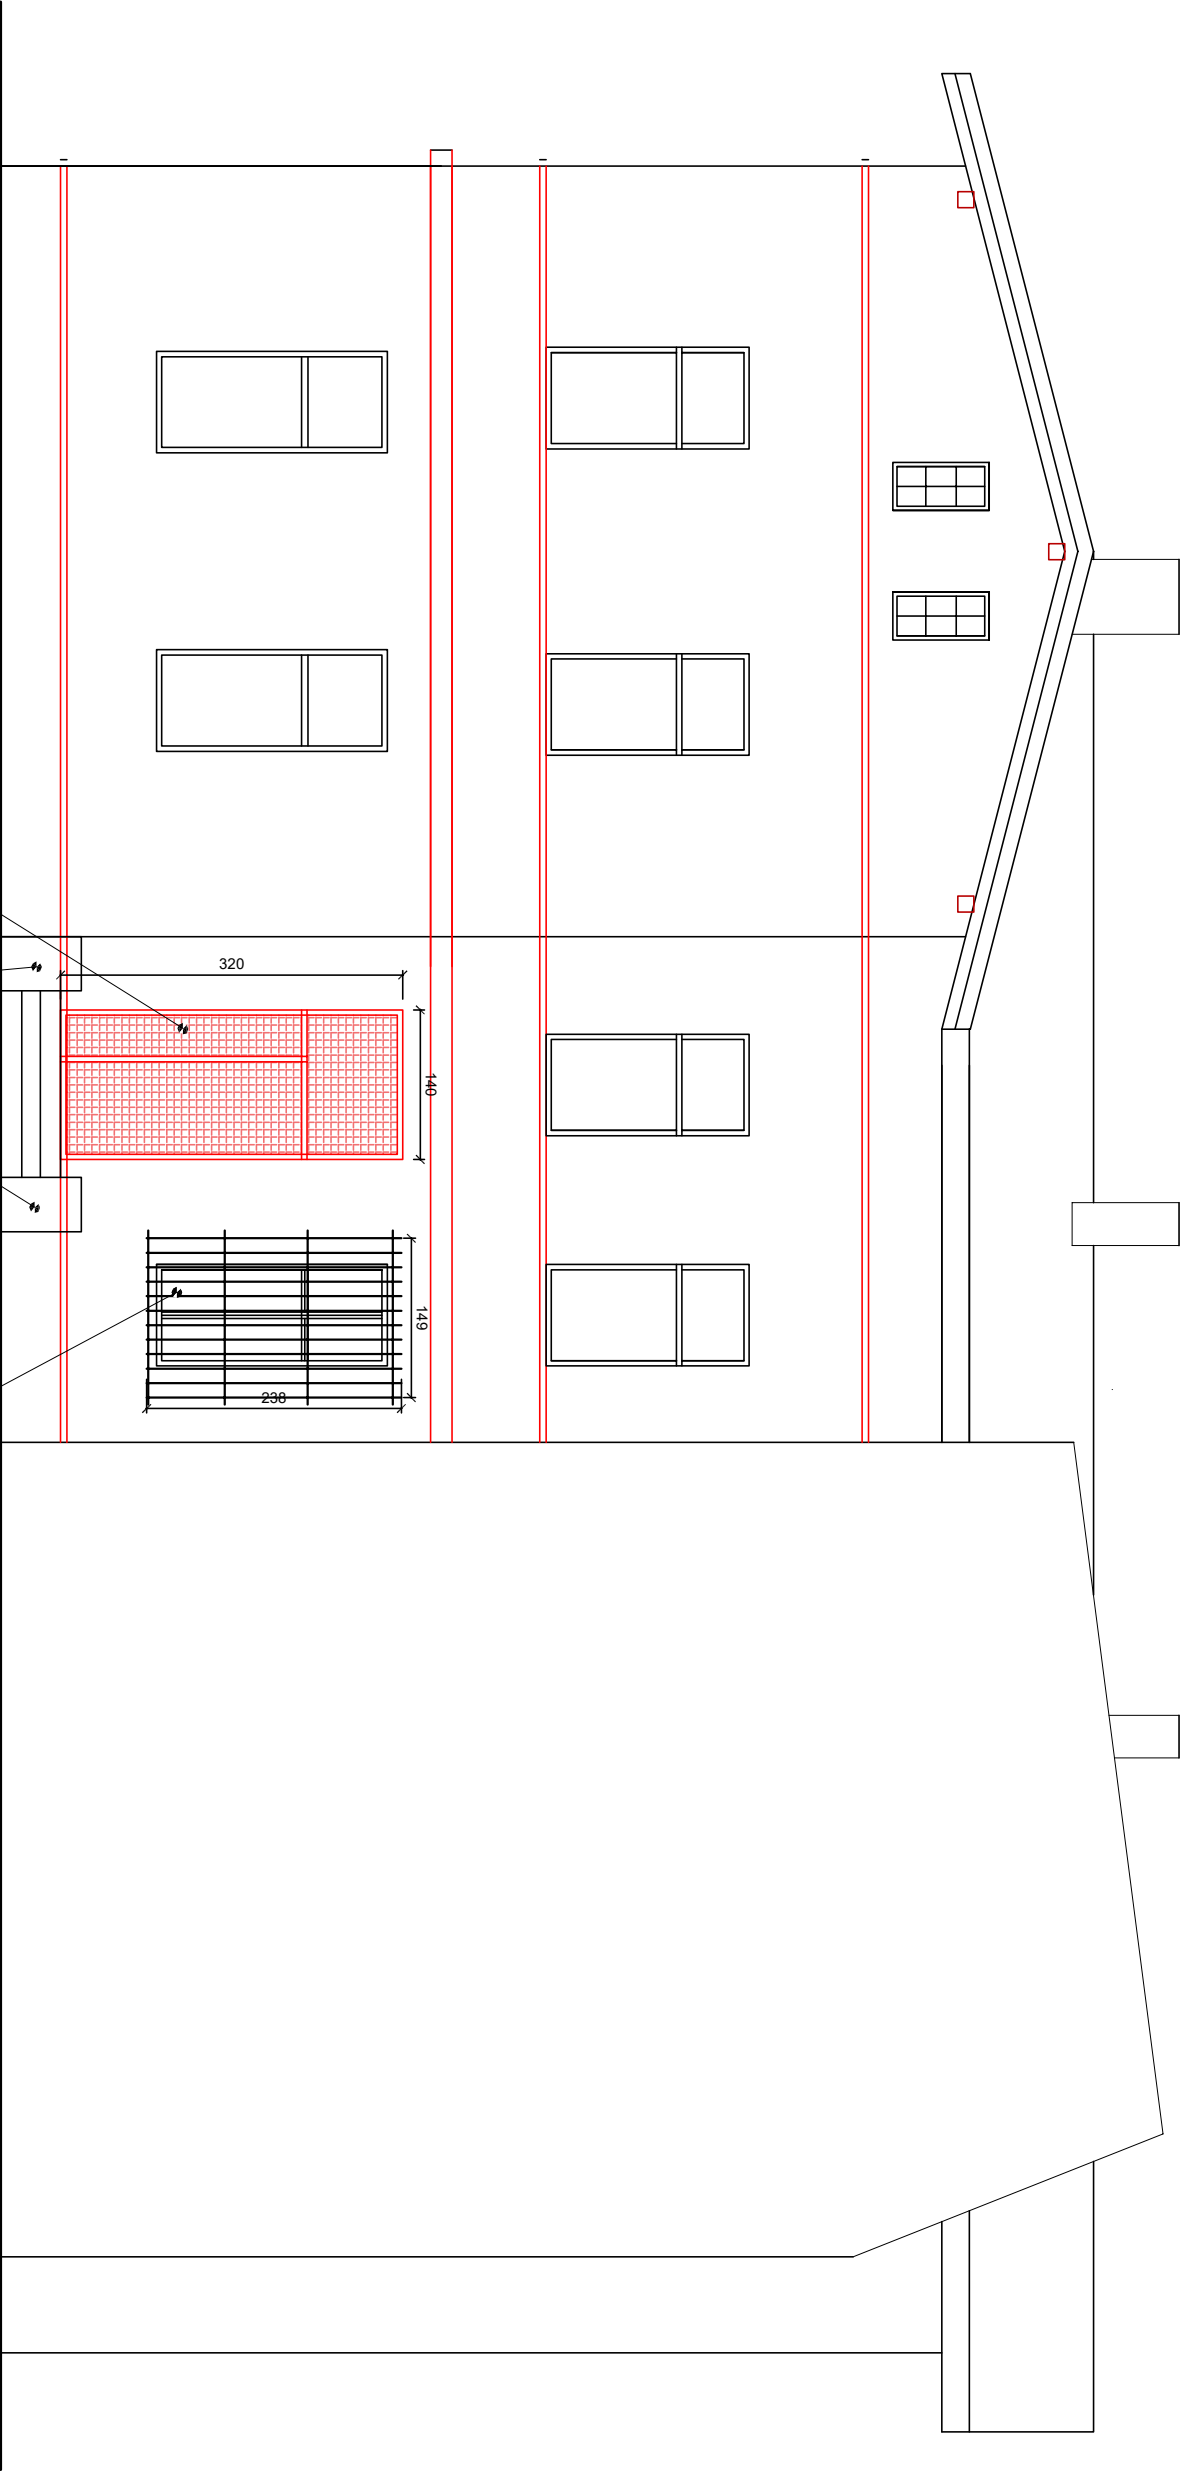

demontaż stolarki drzwiowej oraz
zamurowanie powstałego otworu

mureki o wym. 40 x 140 x 90 cm
podeśtu do rozbiórki
wraz z schodami

demontaż krat okiennych
montaż okna na wzór okien
istniejących, okno plastikowe
kolor biały

PROJEKT TERMOMODERNIZACJI BUDYNKU WIELORODZINNEGO				
NAZWA INWESTORA MZBK w K.-Kozłu 47-220 Kędzierzyn-Koźle ul. Grunwaldzka 6				
LOKALIZACJA 47-220 K.-Kozłe ; ul. Piastowska 58 dzl.nr. 157/22 ; jednostka ewid. Kozłe				
FAZA ZADANIA Projekt Budowlany				
TYTUŁ RYSUNKU ELEWACJA ZACHODNIA STAN ISTNIEJĄCY		SKALA 1 : 75		
INSTRUMENT A5		DATA 28.08.2023 r.		
OPRACOWAŁ mgr inż. arch. Marek Majewski		PODPIS ARCHITEKTURA		
PROJEKTANT mgr inż. arch. Mariusz Rochuba		DATA 28.08.2023 r.		