


Droga dojazdowa (pożarowa), chodnik


Miejsca postojowe

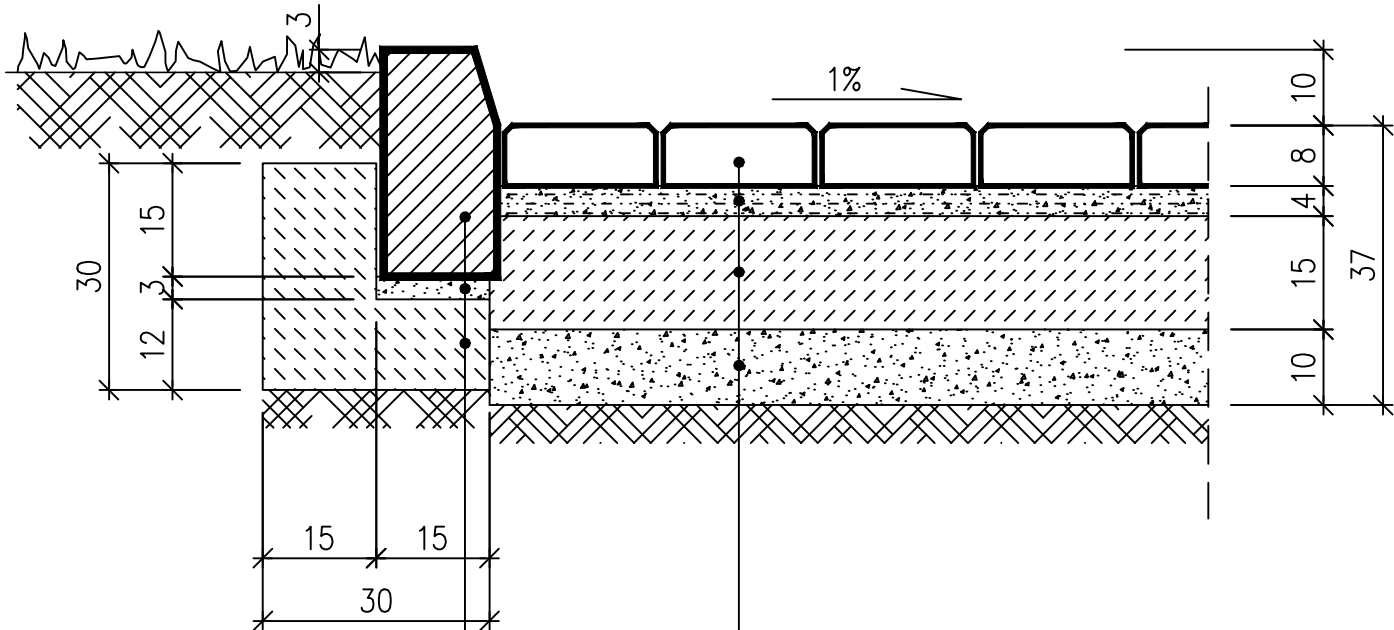

kostka betonowa grub. 8cm
podsyпка cem.-piaskowa grub. 3÷5cm
podbudowa – beton B10 grub. 15cm (dylatowany)
warstwa odcinająca – piasek grub. 10cm
sprofilowane i zag. podłoże grunt. $W_{zag} \geq 0,98$


krawężnik bet. uliczny 12/15x30cm
podsyпка cem.-piask. grub. 3cm
ława bet. z oporem – beton B10
sprofilowane i zag. podłoże grunt.

DROGA POŻAROWA

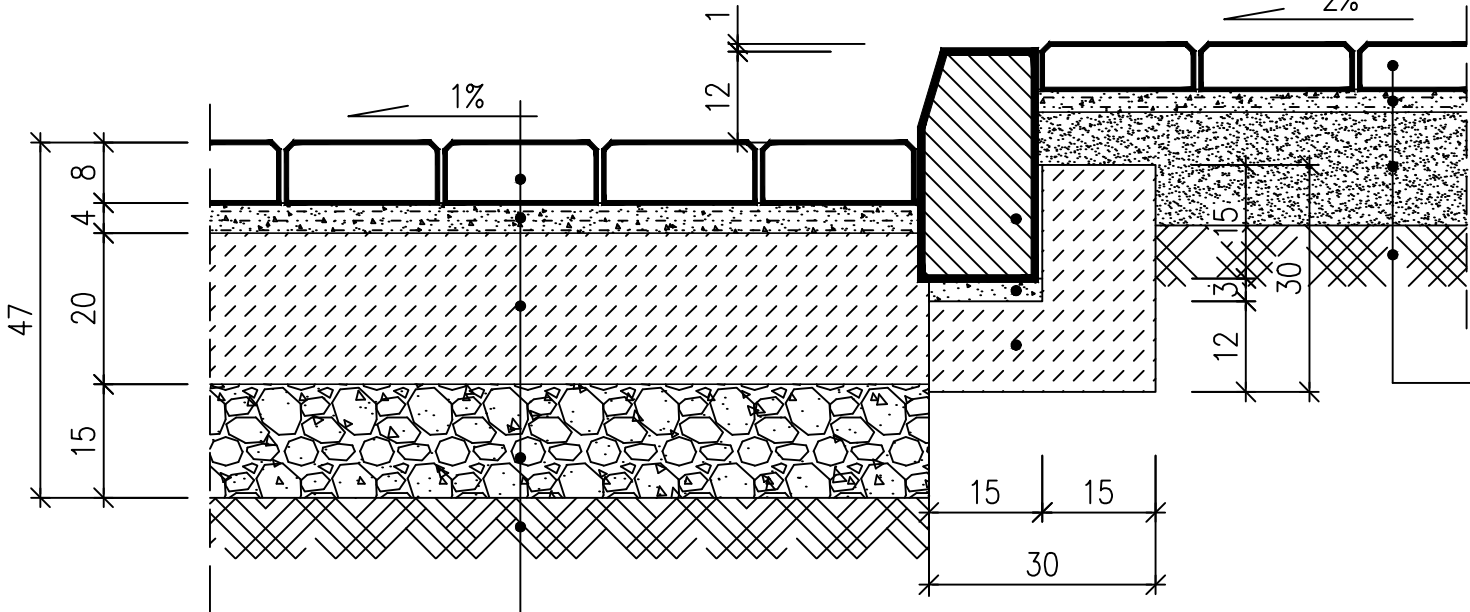

kostka brukowa betonowa grub. 8cm szarocementowa
podsyпка cementowo-piaskowa grub. 3÷5cm
podbudowa – beton B10 grub. 20cm (dylatowany)
podbudowa z kruszywa $\phi 0\div 45\text{mm}$ stabilizowana mechanicznie grub. 15cm. Min. moduł E – 120 MPa
sprofilowane i zagęszczone podłoże gruntowe $W_{zag} > 1,0$

CHODNIK

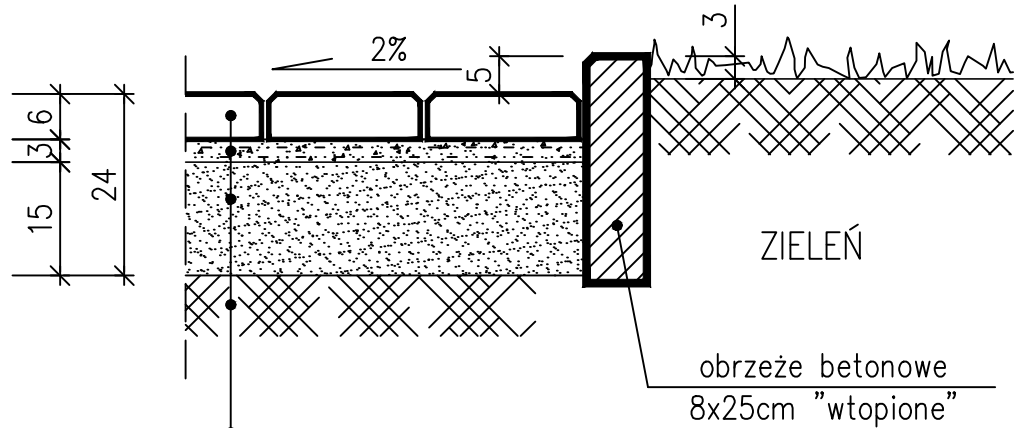

kostka brukowa bet. grub. 6cm
podsyпка cementowo-piaskowa grub. 3cm
warstwa odsączająca – piasek grub. 15cm
sprofilowane i zag. podłoże gruntowe

Konstrukcyjna Pracownia Projektowa  
Piotr Jan Wojtczak

ul. Zagajewskiego 18/28  
Wrocław

tel.: 600 513 056  
e-mail: piotrwojtczak@o2.pl

Obiekt:

Budowa Centrum Wielopokoleniowego wraz z zadaszonym tarasem, rozbiórka części istniejącego budynku gospodarczego i budowa niezbędnej infrastruktury technicznej

Adres:

działki nr 236/56, 236/57, 236/58, 236/61  
obręb 0001 Baruchowo, gmina Baruchowo

Inwestor:

Gmina Baruchowo  
Baruchowo 54, 87-821 Baruchowo

Nazwa rys.:

PRZEKROJE  
NAWIERZCHNI UTWARDZONYCH

Data:

02.2022 r.

Skala:

1:10

Nr:

PW-44

ZESPÓŁ PROJEKTOWY

Projektant:  
(konstrukcja)

Sprawdzający:  
(konstrukcja)

mgr inż. Piotr Wojtczak  
uprawnienia budowlane w specjalności konstrukcyjno-budowlanej do projektowania bez ograniczeń nr KUP/0005/POOK/07

mgr inż. Anna Krysztofiak  
uprawnienia budowlane w specjalności konstrukcyjno-budowlanej do projektowania bez ograniczeń nr UA-V-7342-5/11/97 Wk