



Zadanie nr 2 Rozbudowa sieci wodociągowej w msc. Uszew „Kąty”

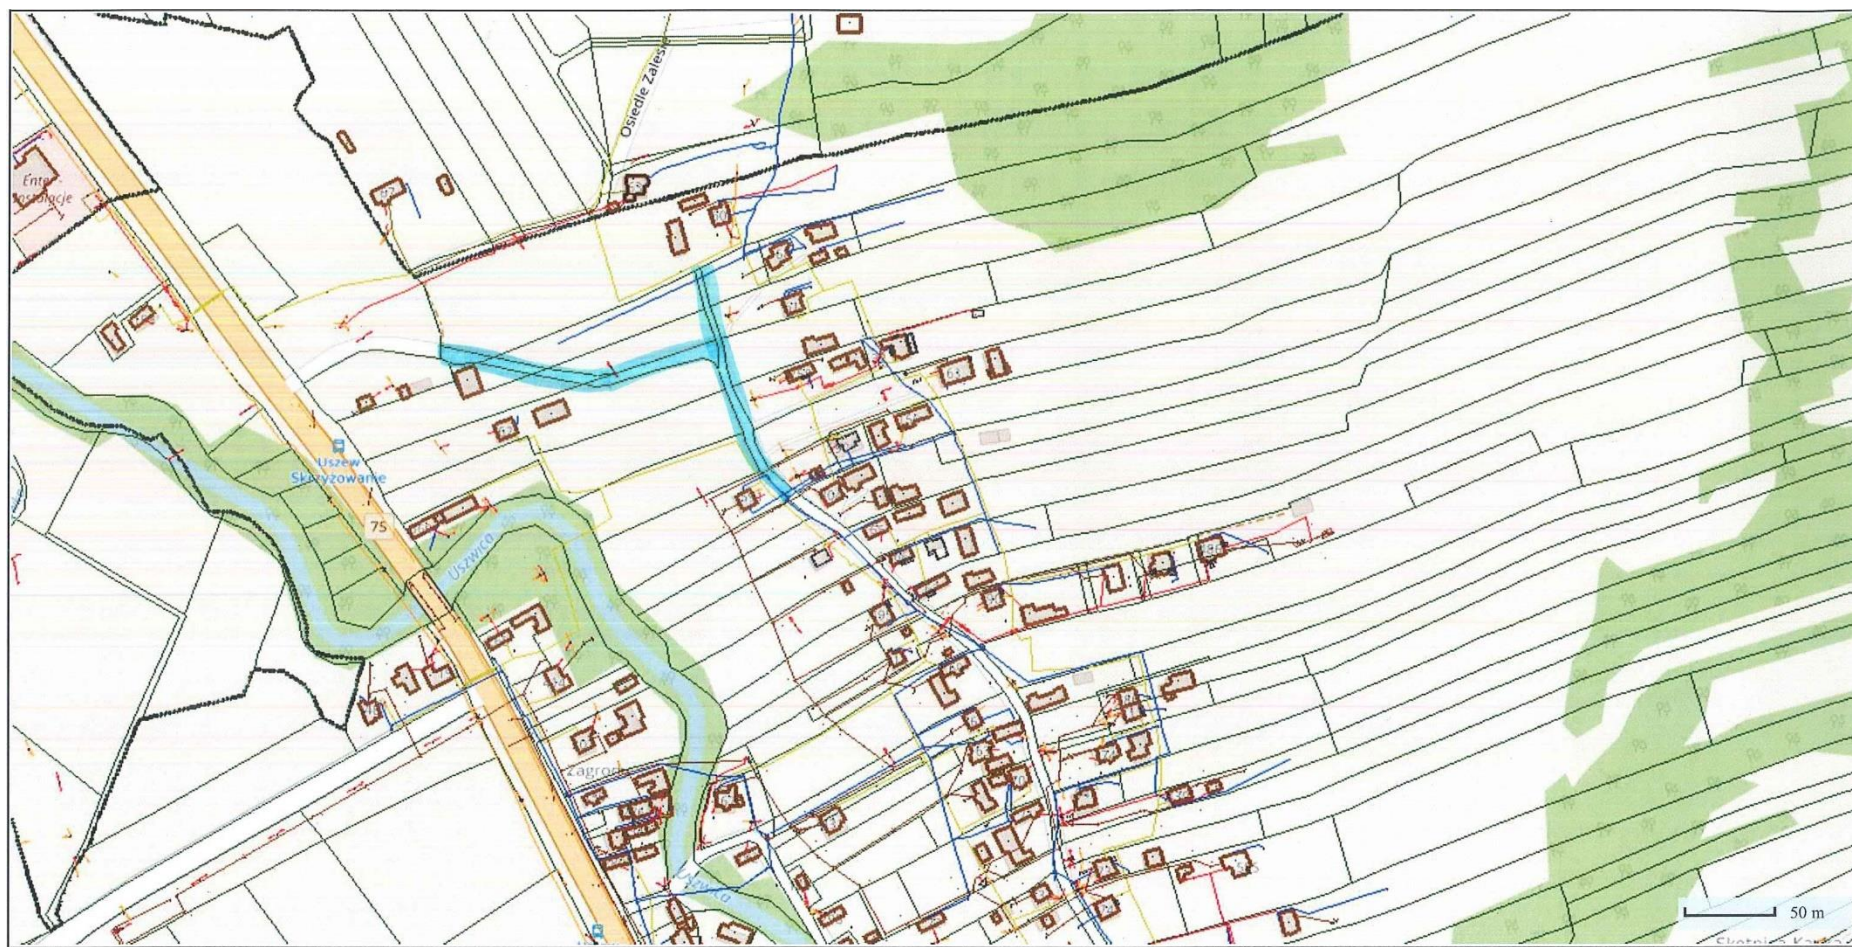

 Obszar objęty projektowaniem