



Zadanie nr 5 rozbudowa sieci wodociągowej w msc. Zawada Uszewska „Wisowa w Stronę Biesiadek, Gnojnik „Granice” oraz Biesiadki „Zagrabie:

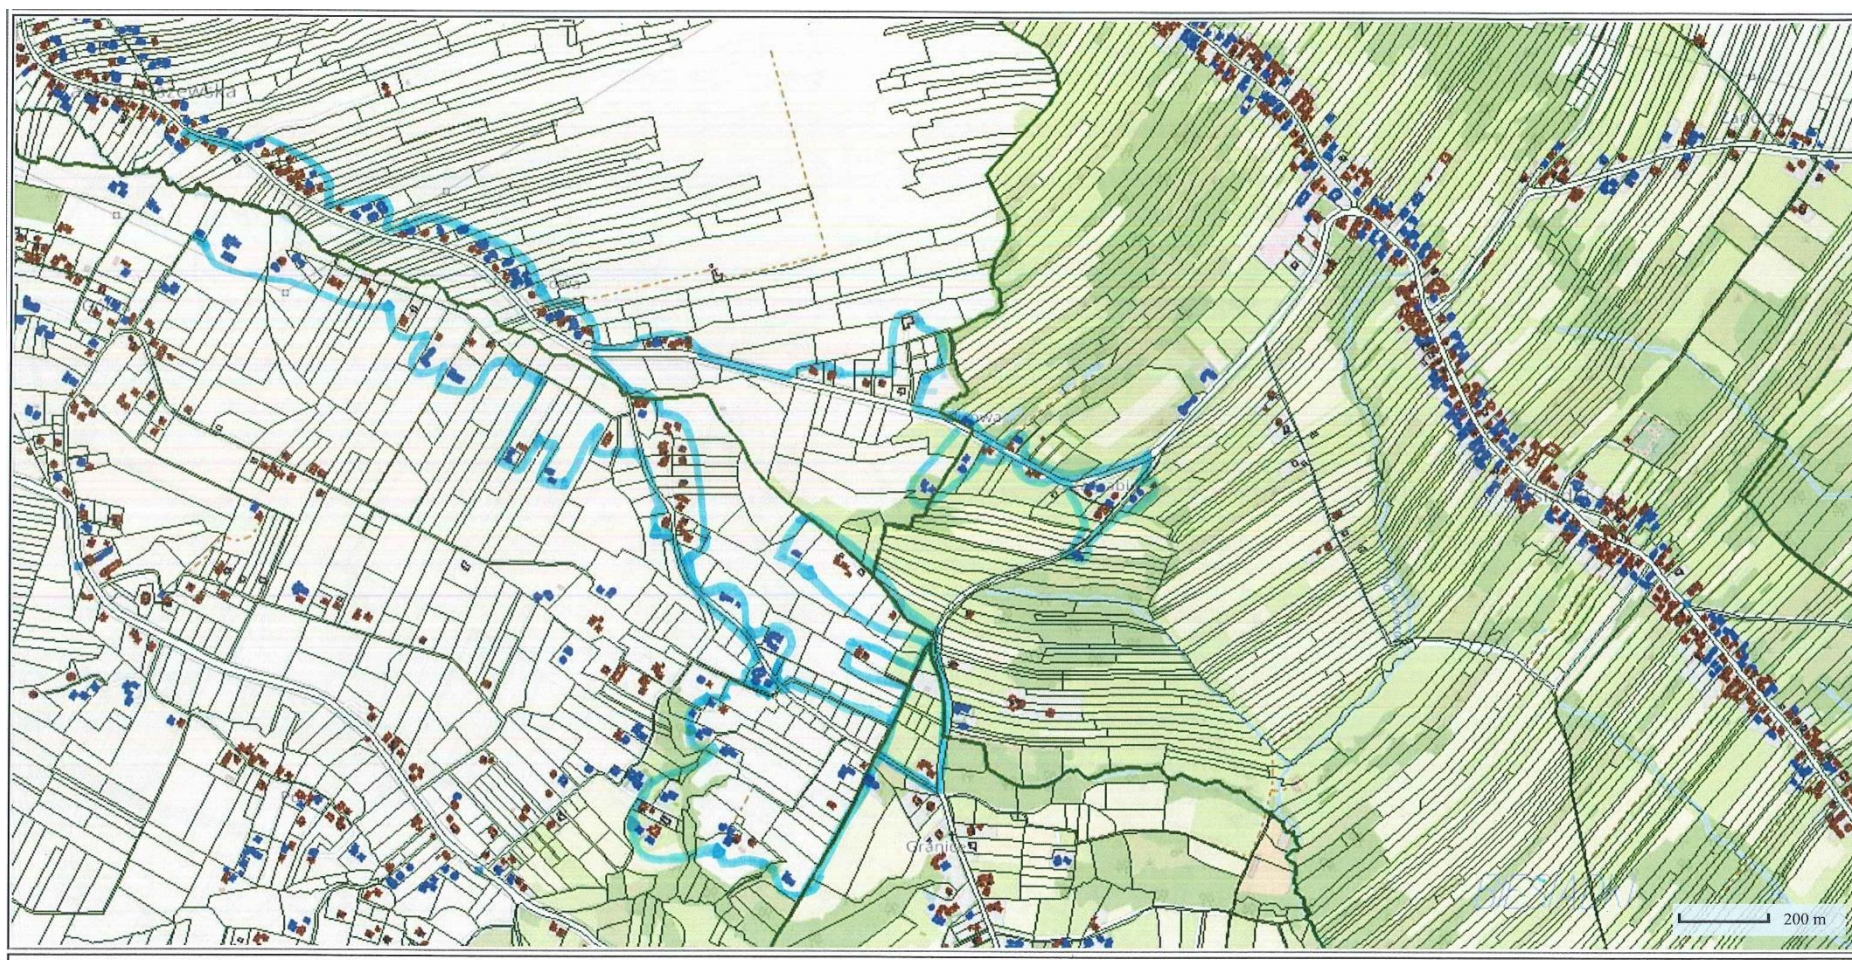

 Obszar objęty projektowaniem