


Zadanie nr 9: Rozbudowa sieci wodociągowej w msc. Lewniowa „Osice”

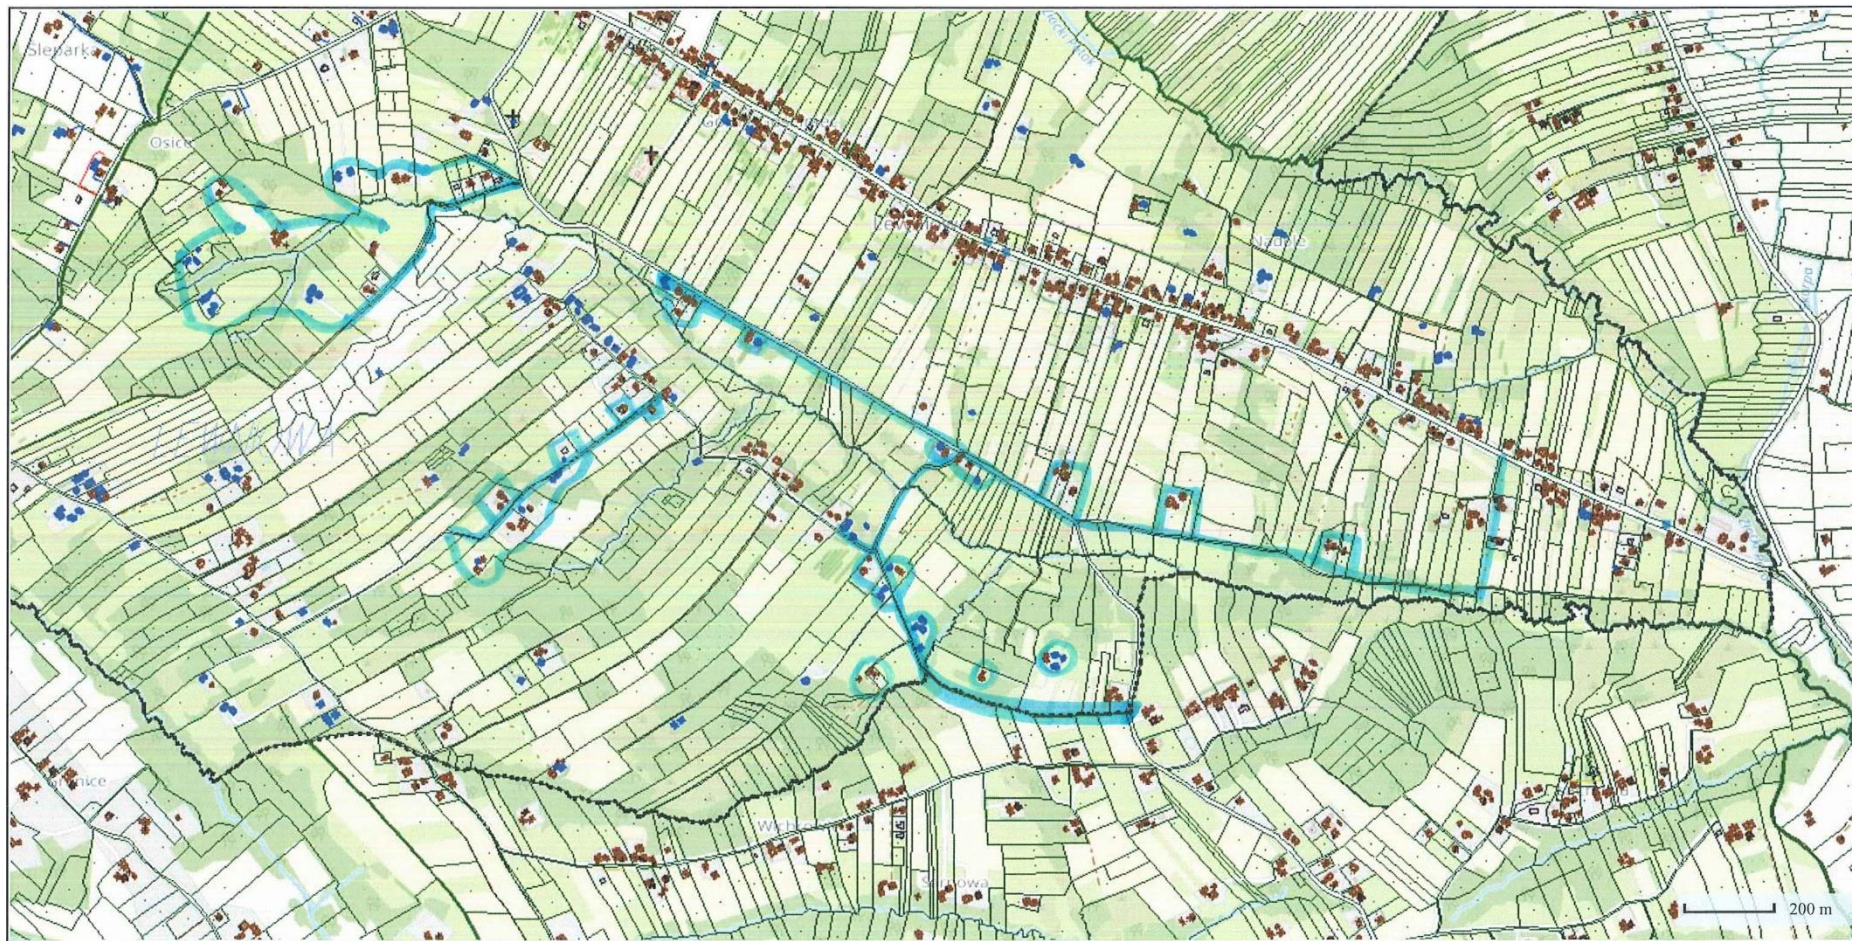

Część 8.1. Obszar objęty projektowaniem