


**Zadanie nr 6:** rozbudowa sieci wodociągowej w msc. Gnojnik „Stara Wieś, Przyrwa, Zalesie”

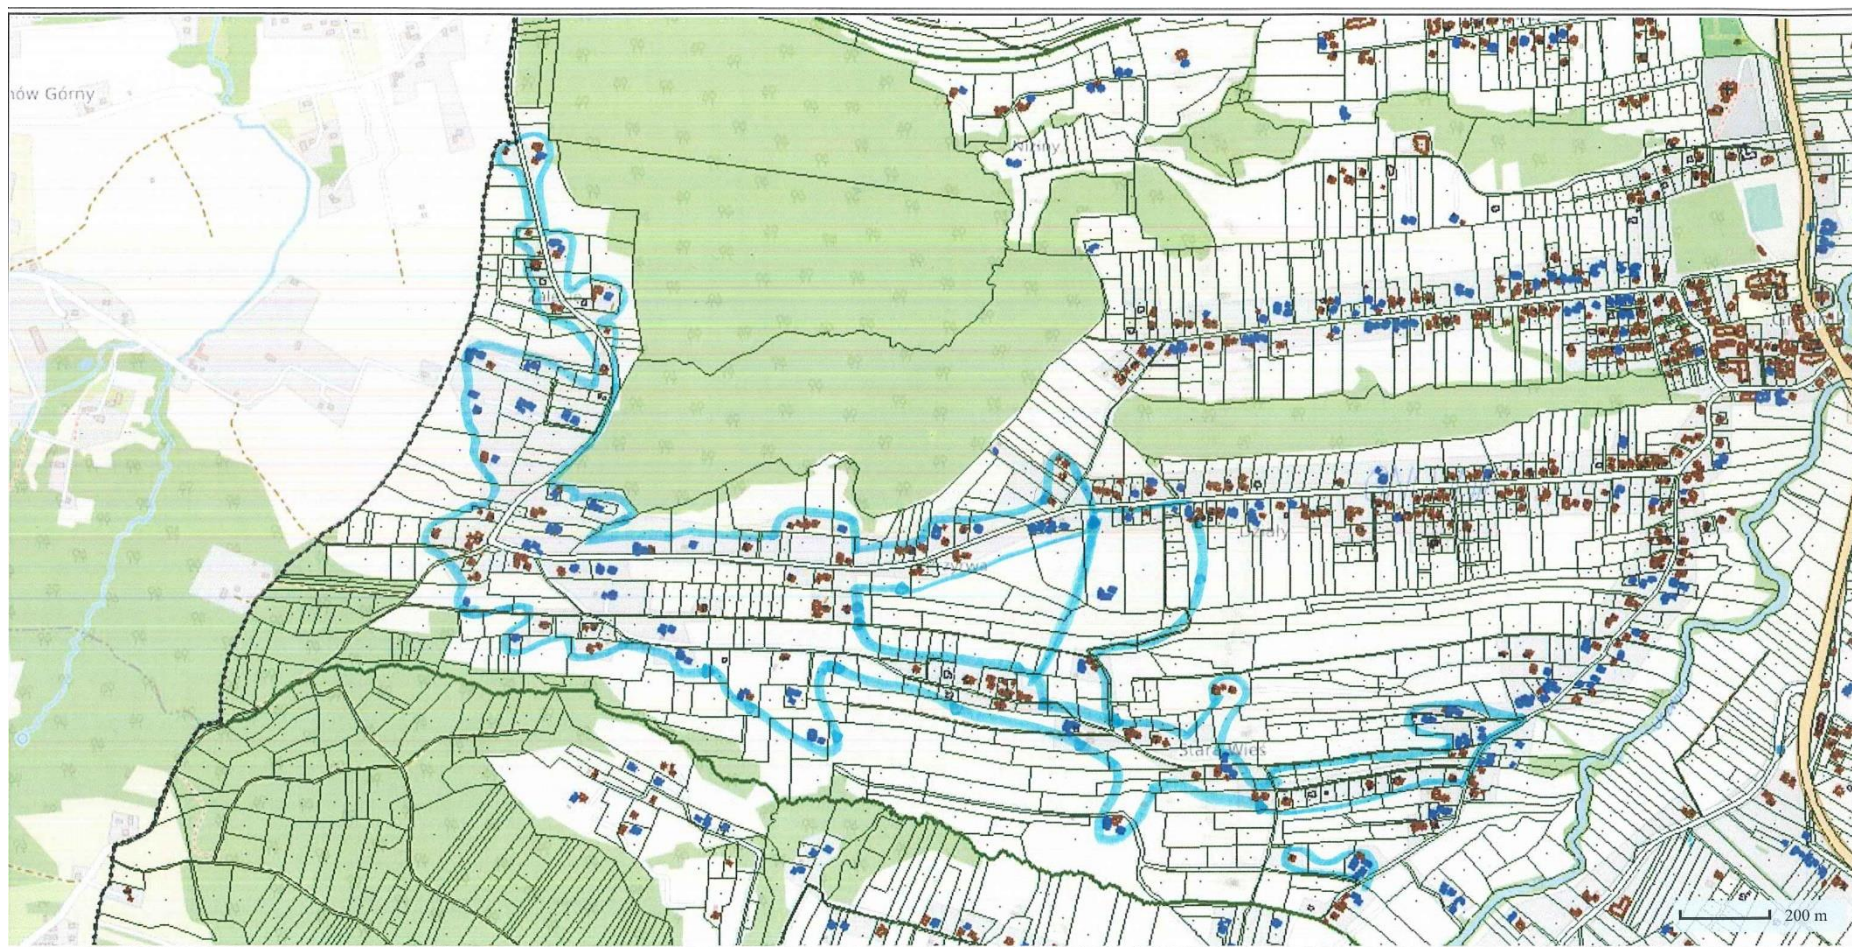

Obszar objęty zadaniem