


Zadanie nr 3 Rozbudowa sieci wodociągowej w msc. Uszew „W stronę Poręby”

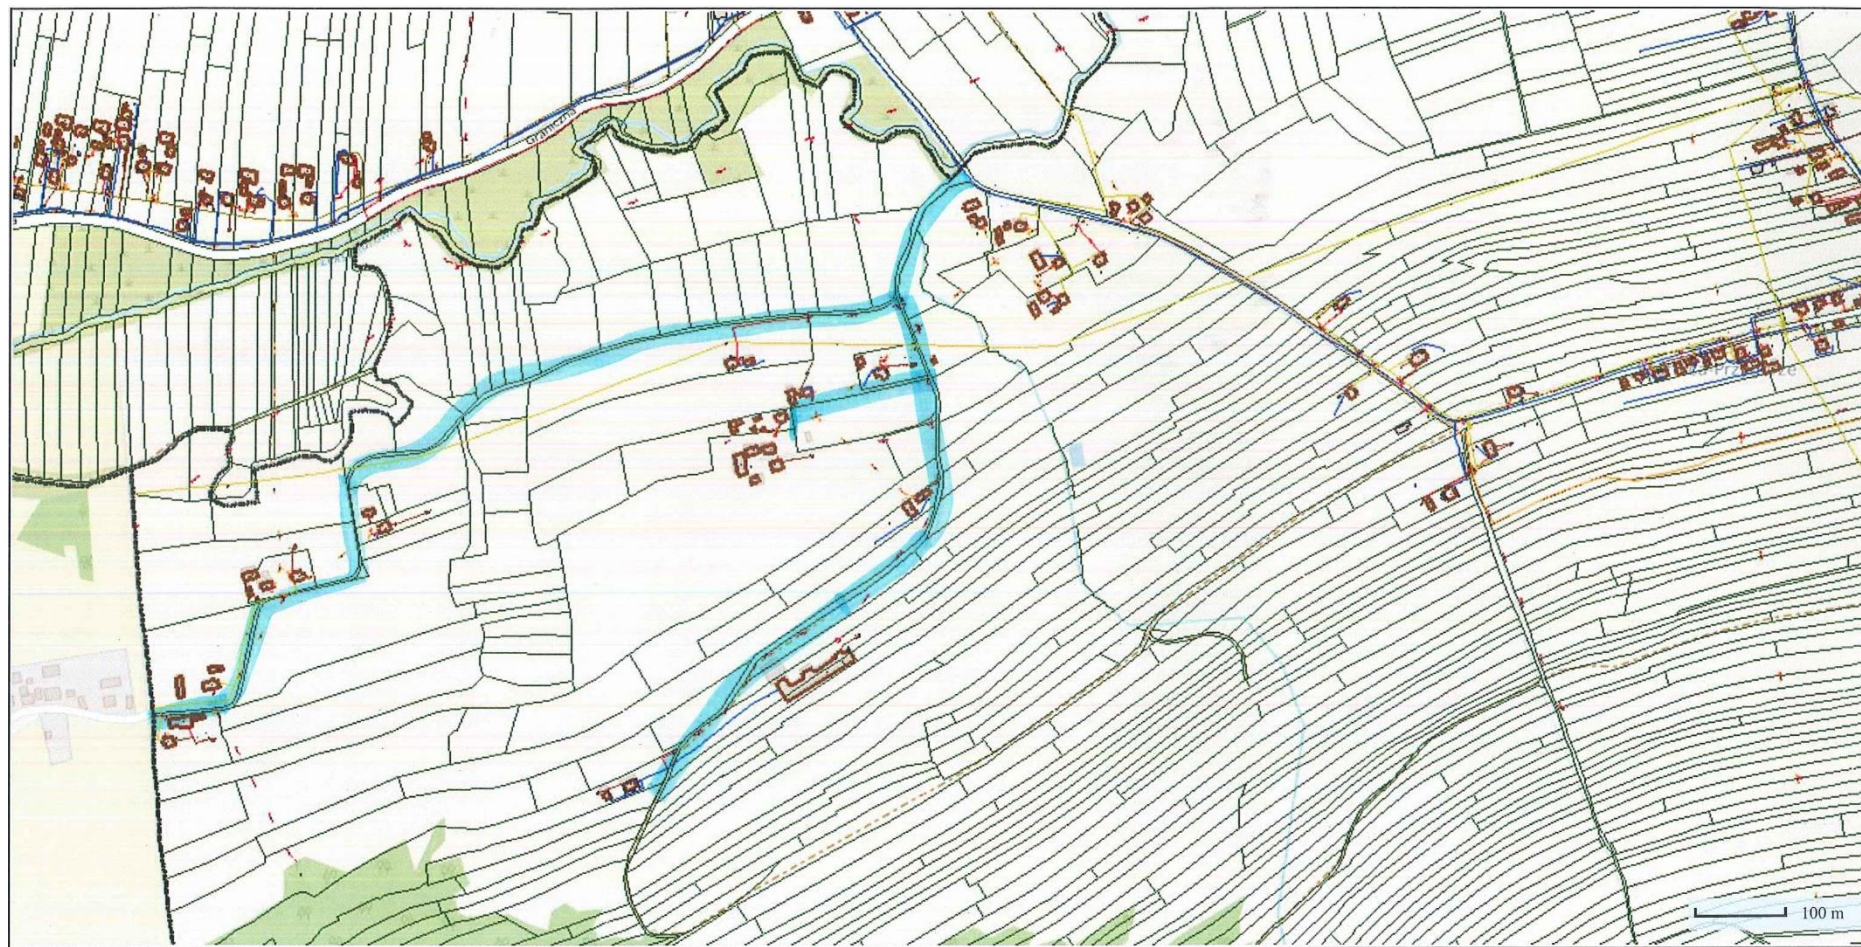

Obszar objęty projektowaniem