




Zadanie nr 10 10.1 Uszew za cmentarzem cz. 1
10.2 Uszew za cmentarzem cz.2

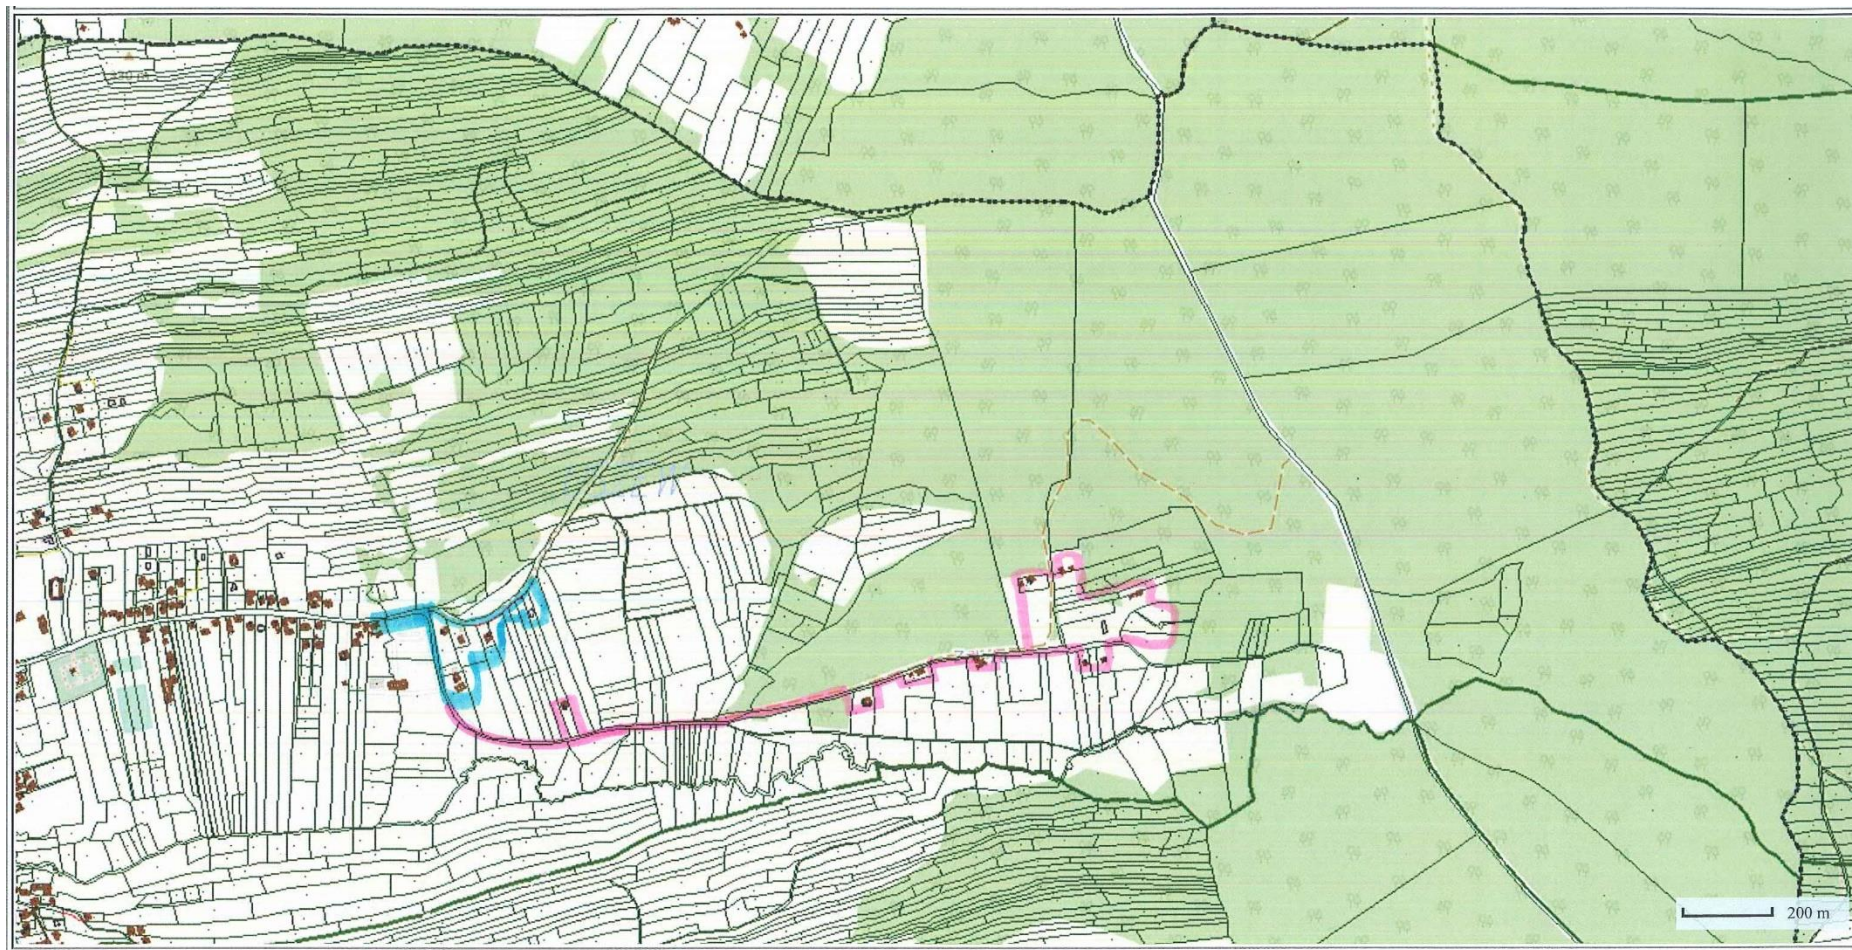

 Część 10.1. Obszar objęty projektowaniem

 Część 10.2. Obszar objęty projektowaniem