


# SCHEMAT WYKONANIA ŁAWY POD OGRODZENIE BOCZNE

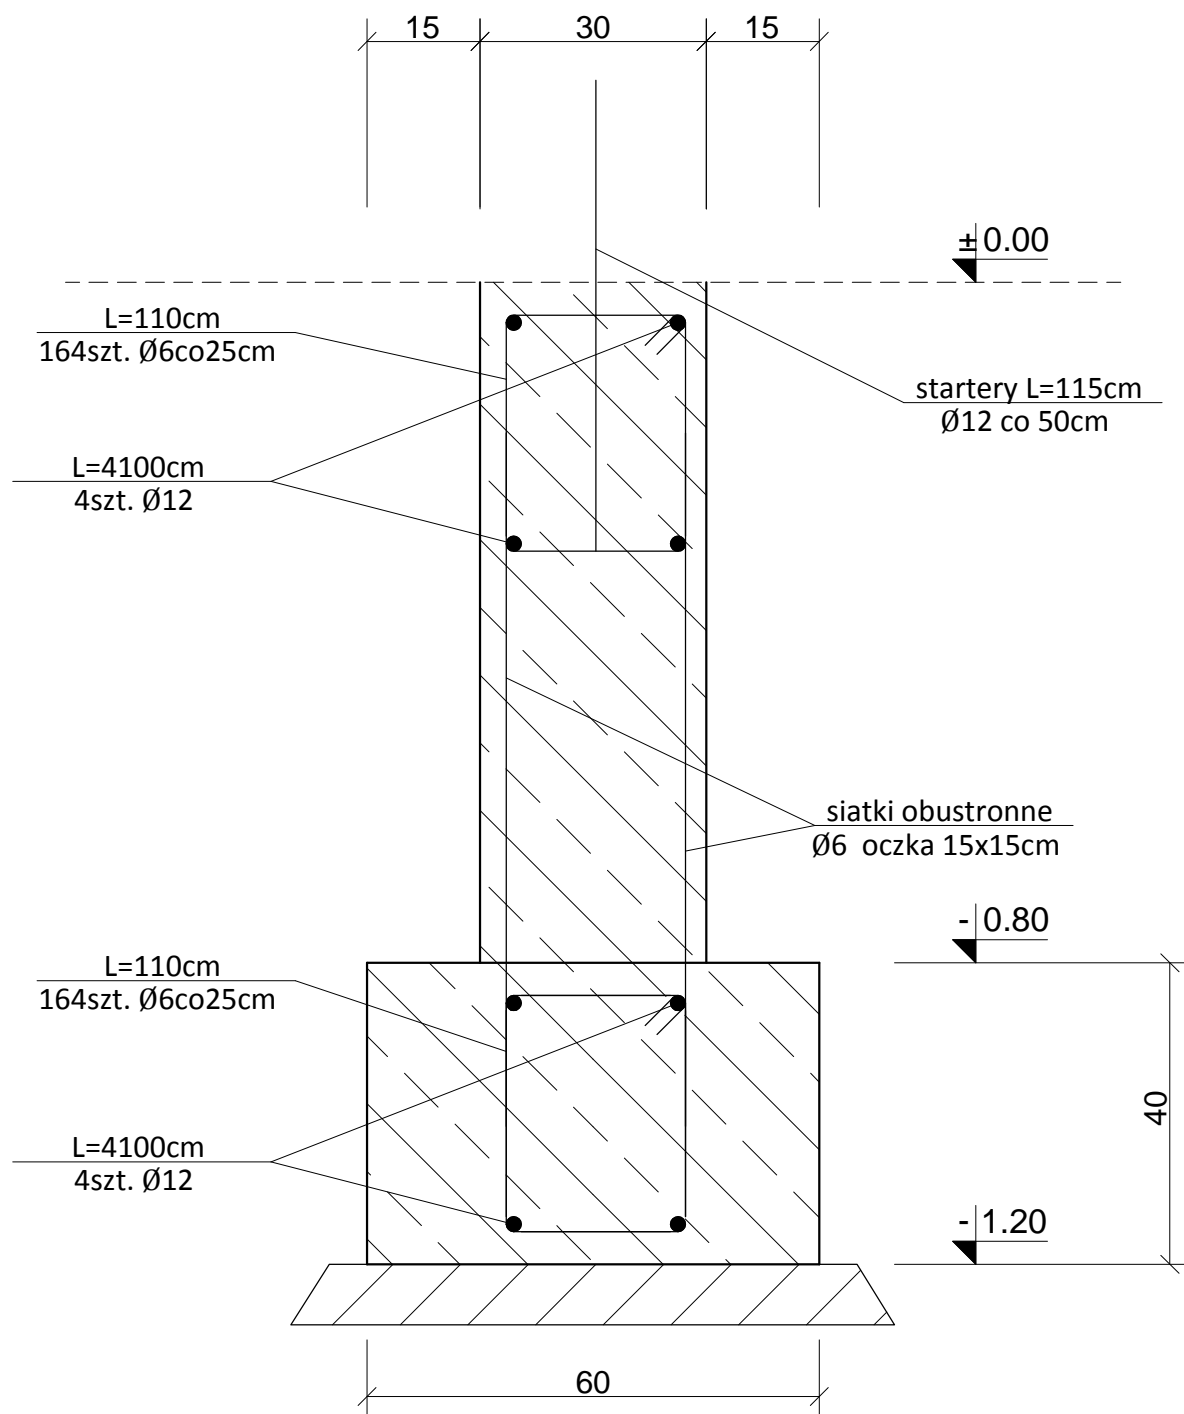

Beton konstrukcyjny : C25/30  
 Beton chudy : C8/10  
 Otulina: 4cm (fundamenty);  
 Stal AIIIIN (B500SP)