

ADRES INWESTYCJI
ul. Kozielska 3
47-220 Kędzierzyn - Koźle
działka nr 766/2
j.e Kędzierzyn- Koźle

INWESTOR:

PUBLICZNE PRZEDSZKOLE NR 2
UL. KOZIELSKA 3
47-220 KĘDZIERZYN- KOŹLE

opracowanie:

mgr inż. arch. Krystyna Król

ArchiCAD LICENCJA NR 8-5563057

Tytuł projektu
KOLORYSTYKA ELEWACJI
-REMONT



USŁUGI PROJEKTOWE
mgr inż. arch. Krystyna Król
ul. Pamięci Sybiraków 17/III
47-200 Kędzierzyn-Koźle
NIP: 749 12 88 349
tel/fax: +48 77 481 00 34
gsm: +48 603 604 628


ZGŁOSZENIE ROBÓT BUDOWLANYCH NIE
WYMAGAJĄCYCH POZWOLENIA NA BUDOWĘ
INWENTARYZACJA ELEWACJI FRONTOWEJ
WRAZ ZE ZMIANAMI

SKALA 1:50 NR RYS. I-1

NR UPRAWNIENI: PODPIS:


01/OPOKK/2015

data opracowania 2018-08-17

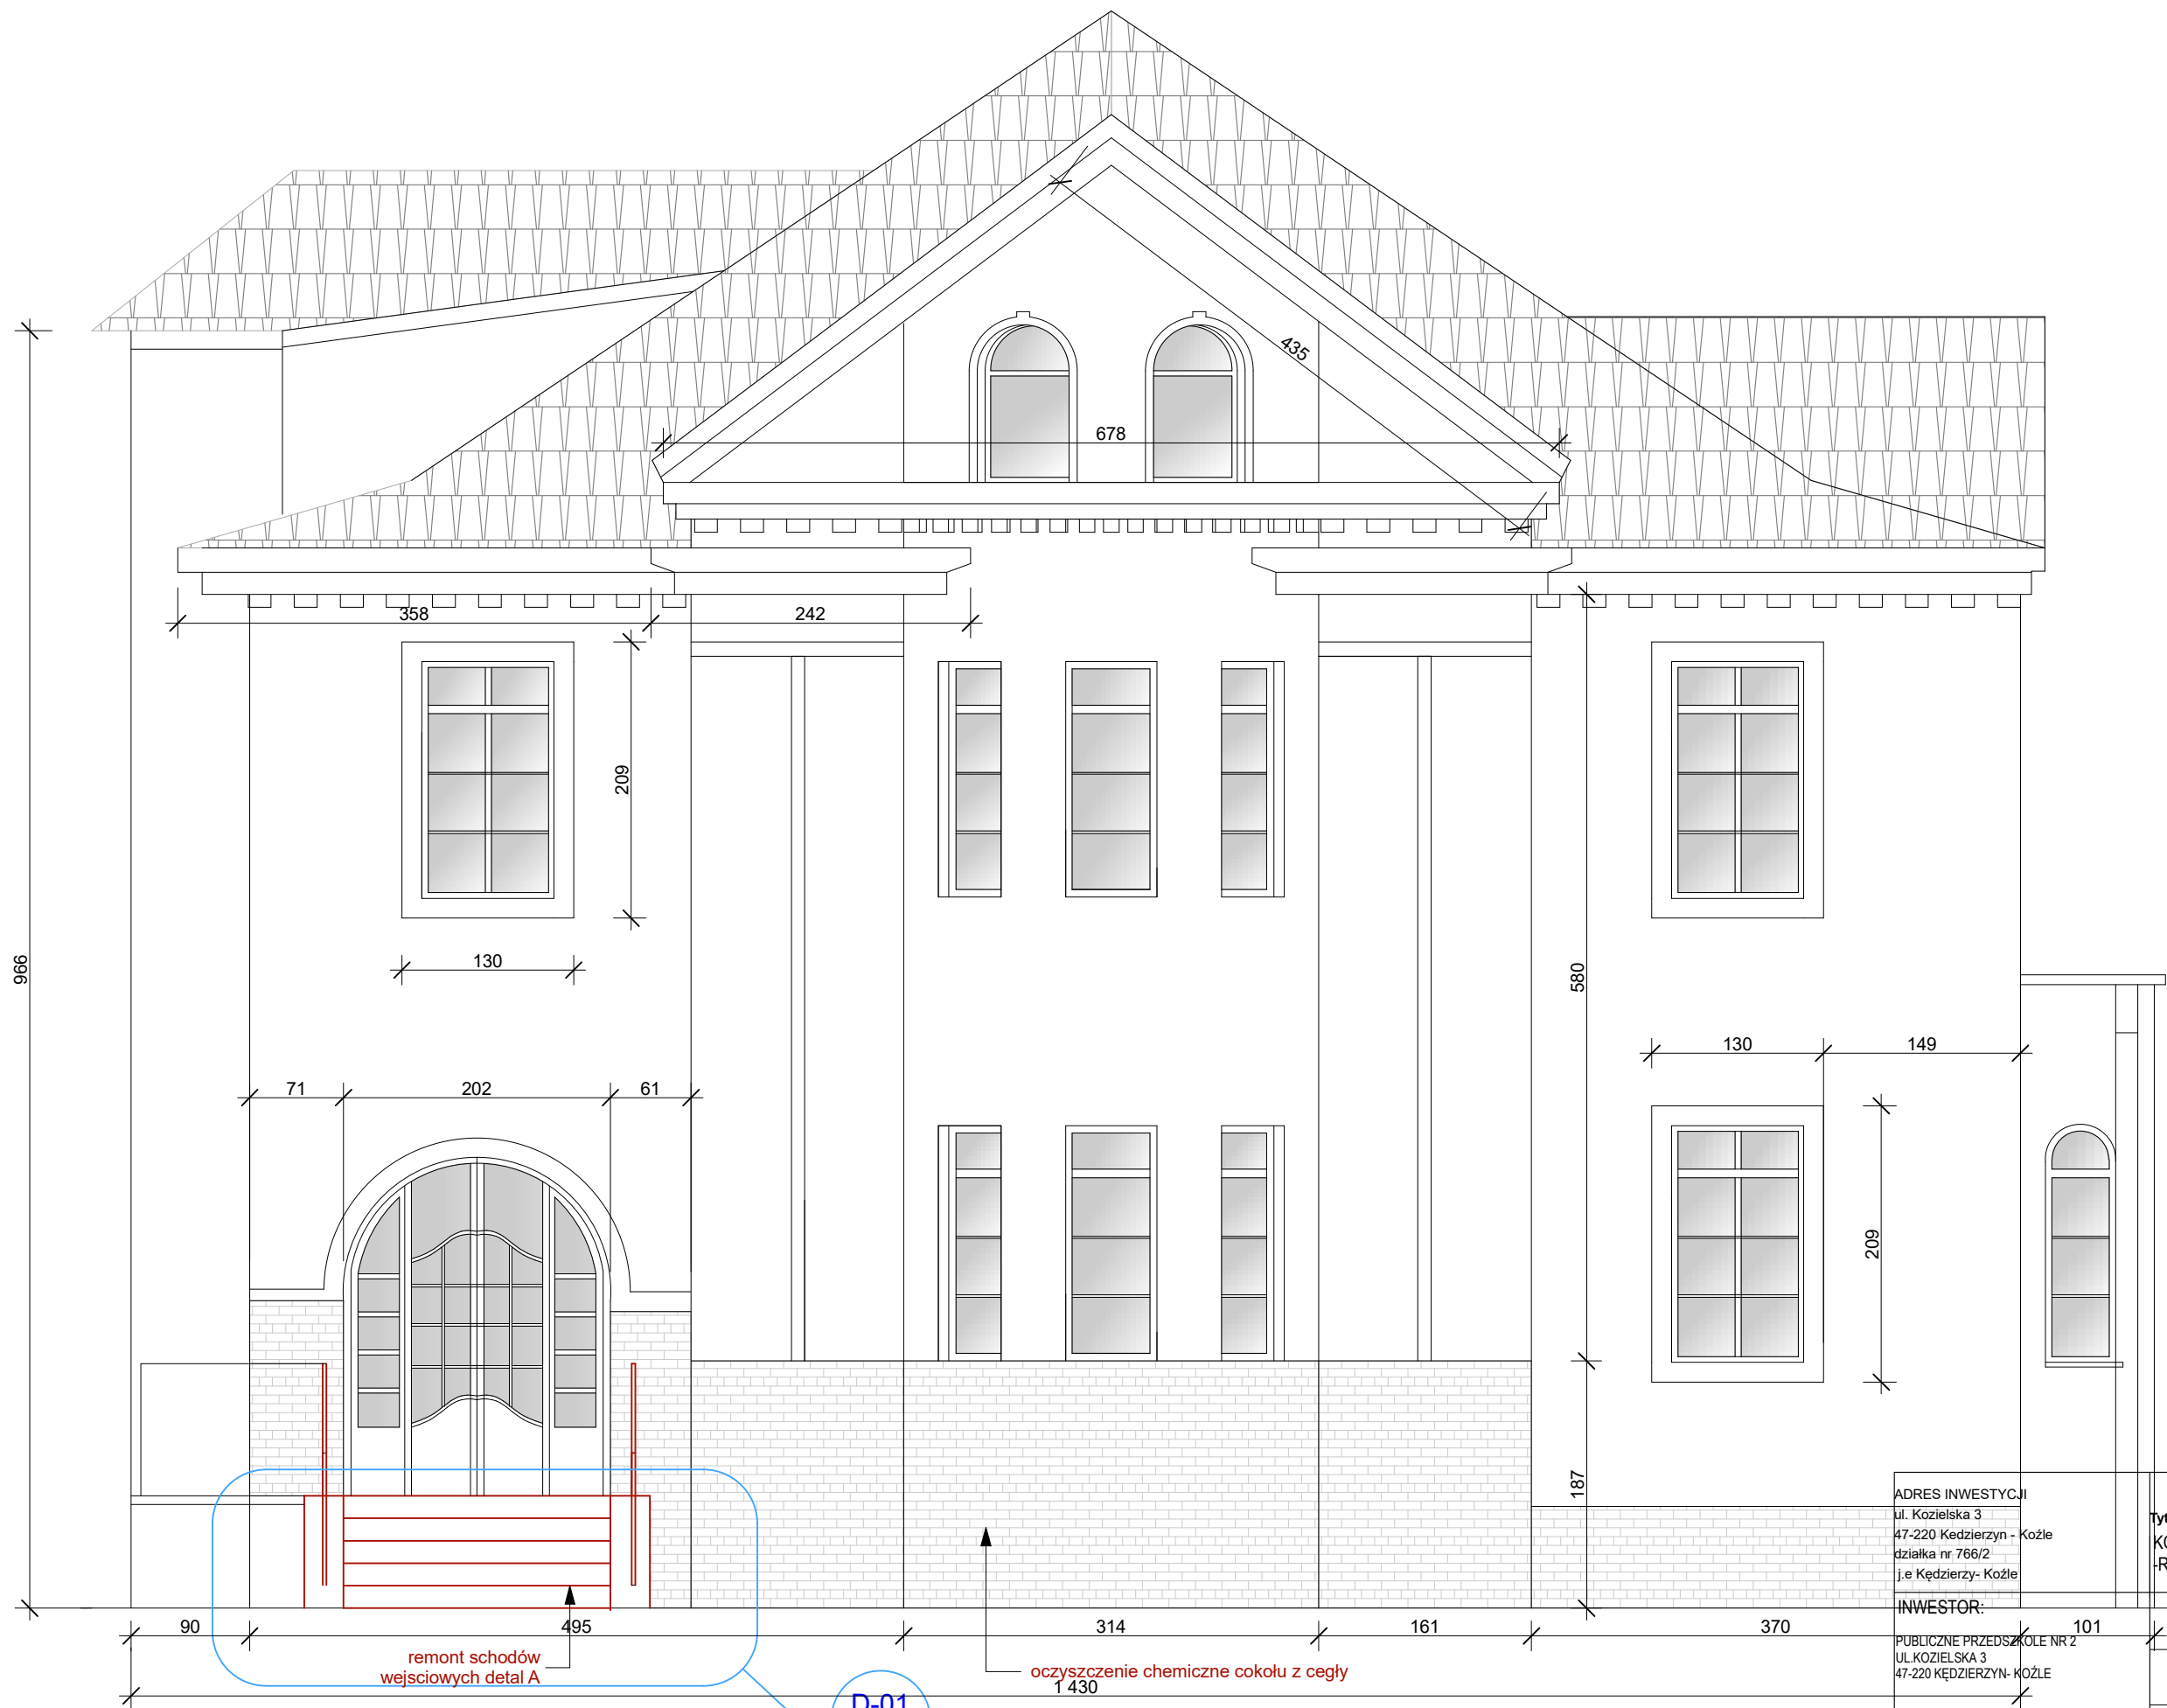

D-01
Detal

ADRES INWESTYCJI ul. Kozielska 3 47-220 Kędzierzyn - Koźle działka nr 766/2 j.e Kędzierzyn- Koźle		Tytuł projektu KOLORYSTYKA ELEWACJI -REMONT		 <div>USŁUGI PROJEKTOWE mgr inż. arch. Krystyna Król ul. Pamięci Sybiraków 17/III 47-200 Kędzierzyn-Koźle NIP: 749 12 88 349 tel/fax: +48 77 481 00 34 gsm: +48 603 604 628</div>
INWESTOR: PUBLICZNE PRZEDSZKOLE NR 2 UL. KOZIELSKA 3 47-220 KĘDZIERZYN- KOŹLE		ZGŁOSZENIE ROBÓT BUDOWLANYCH NIE WYMAGAJĄCYCH POZWOLENIA NA BUDOWĘ INWENTARYZACJA ELEWACJI FRONTOWEJ WRAZ ZE ZMIANAMI		
		SKALA 1:50	NR RYS. I-1	
opracowanie:		NR UPRAWNIENI:	PODPIS:	
mgr inż. arch. Krystyna Król		01/OPOKK/2015		
ArchiCAD LICENCJA NR 8-5563057		data opracowania		2018-08-17

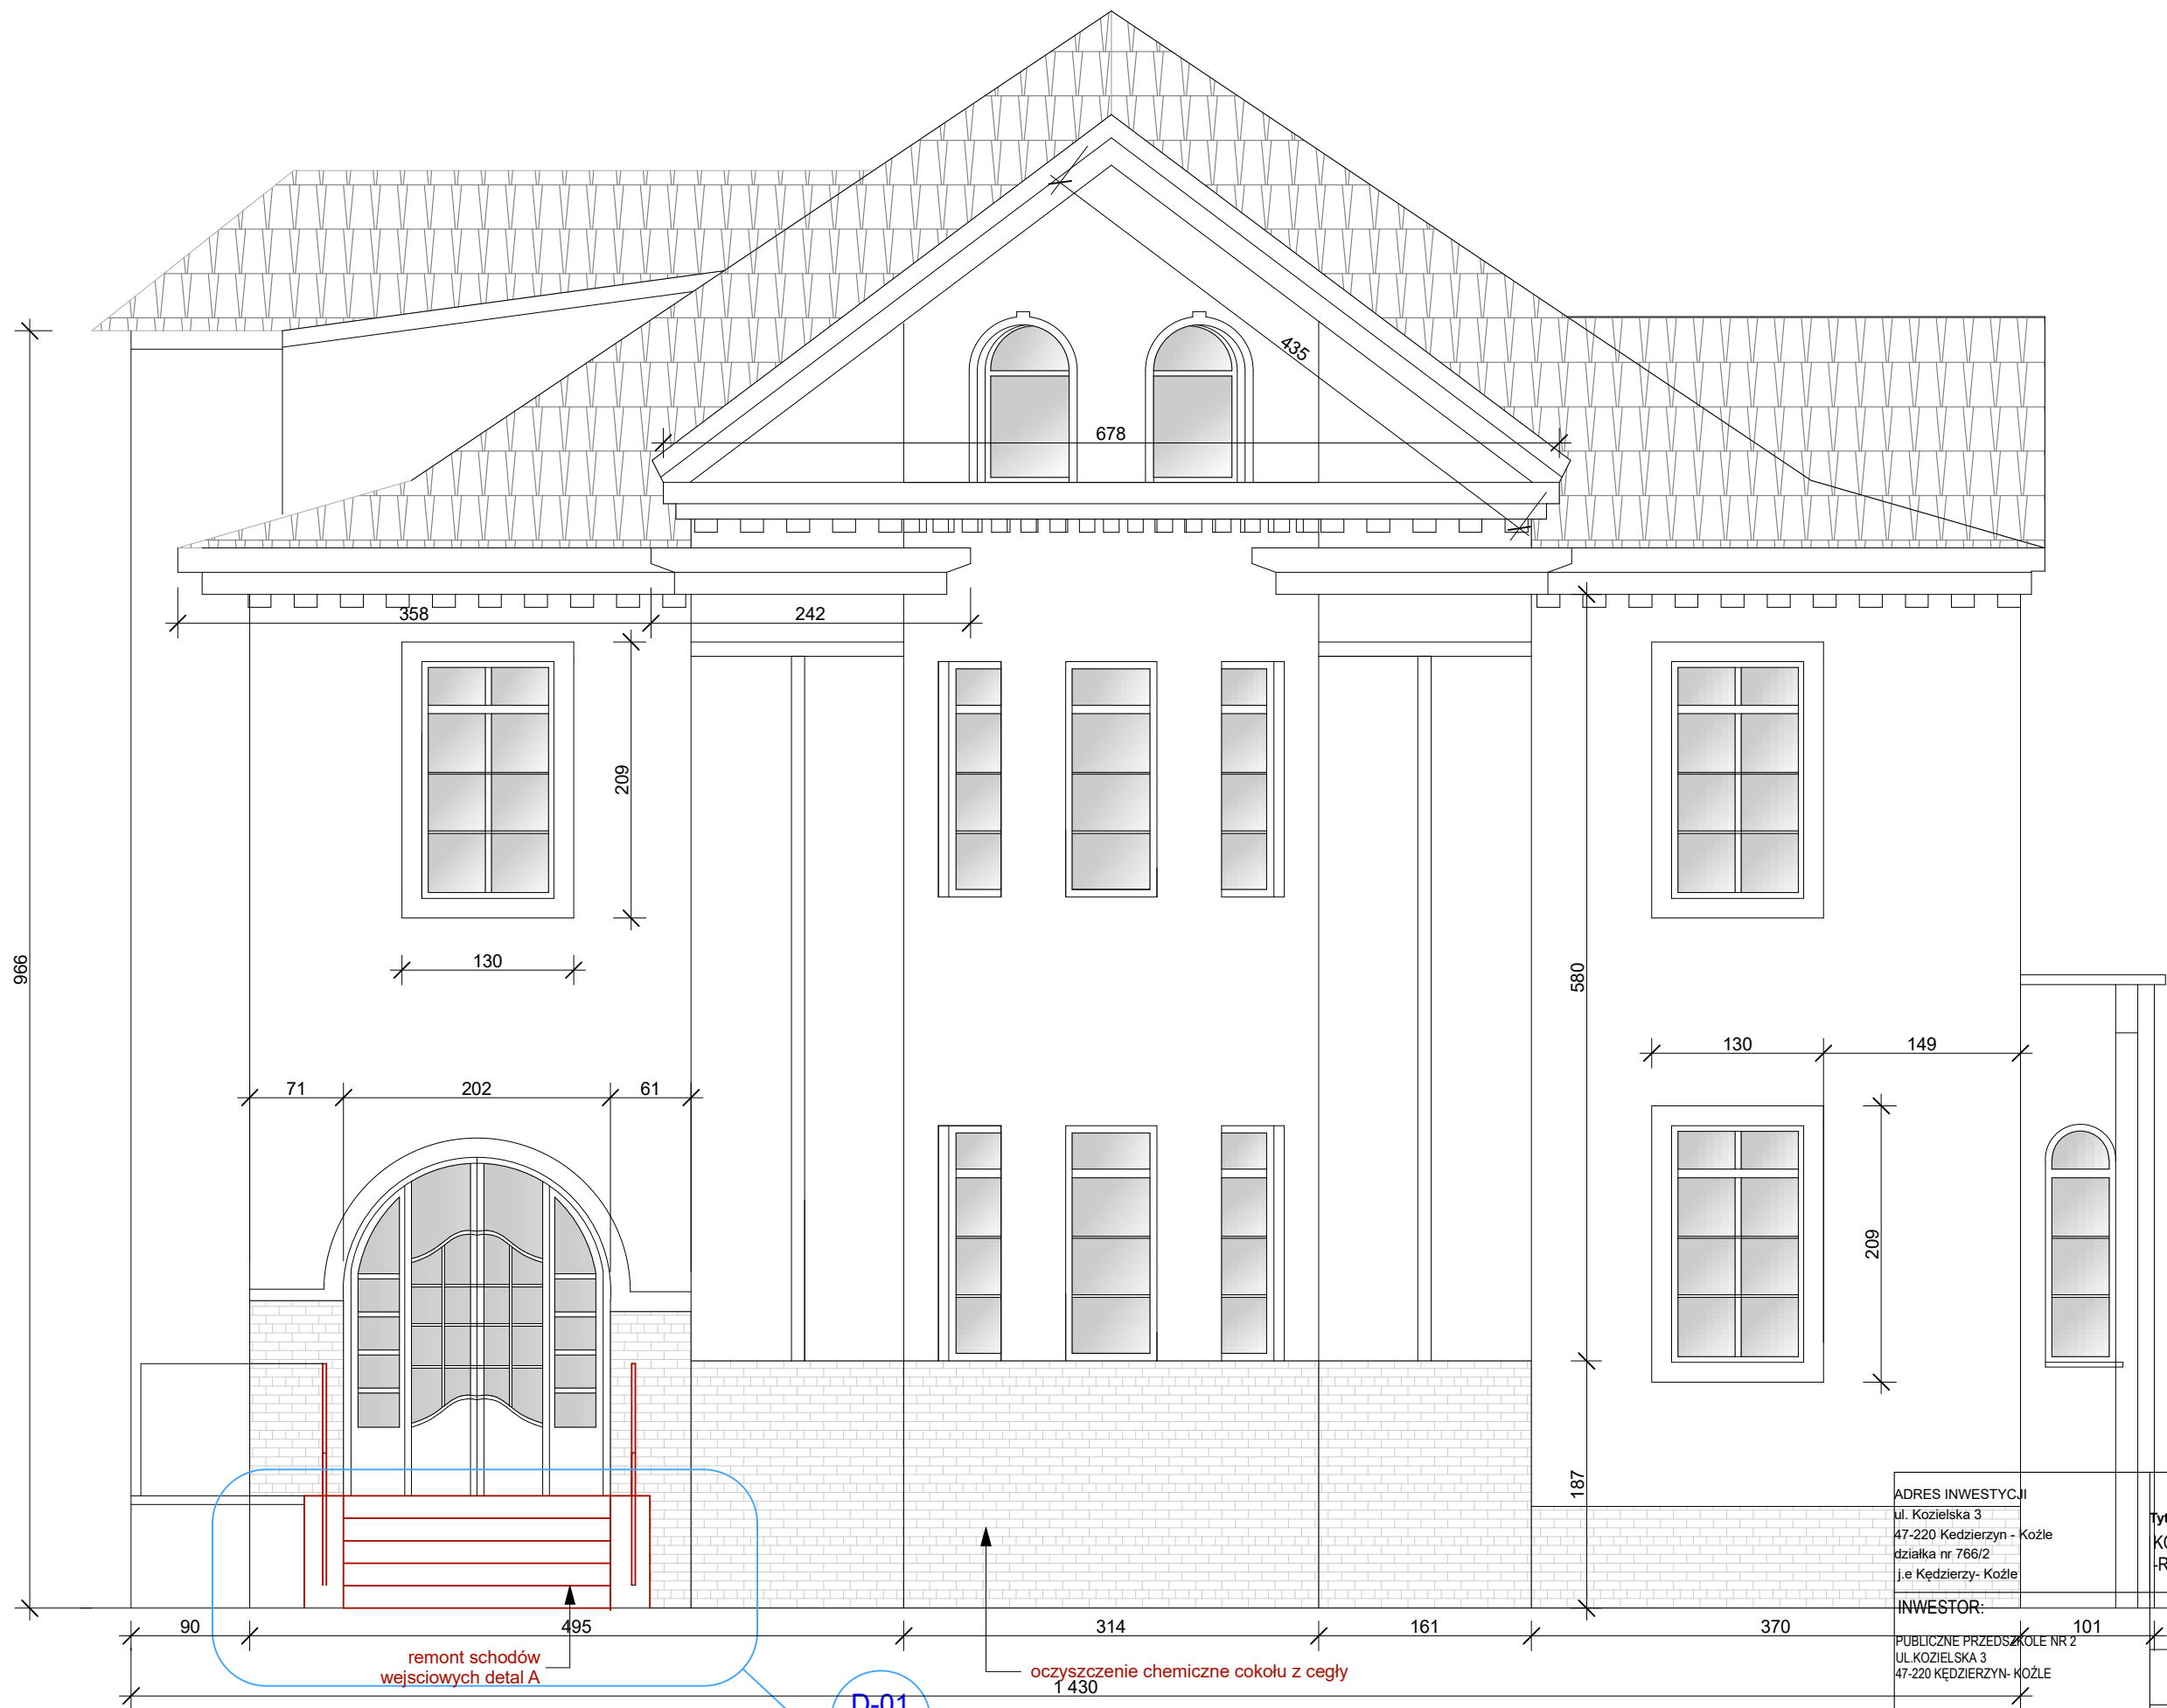

ADRES INWESTYCJI
ul. Kozielska 3
47-220 Kędzierzyn - Koźle
działka nr 766/2
j.e Kędzierzyn- Koźle

INWESTOR:

PUBLICZNE PRZEDSZKOLE NR 2
UL. KOZIELSKA 3
47-220 KĘDZIERZYN- KOŹLE

opracowanie:

mgr inż. arch. Krystyna Król

ArchiCAD LICENCJA NR 8-5563057

Tytuł projektu
KOLORYSTYKA ELEWACJI
-REMONT



USŁUGI PROJEKTOWE
mgr inż. arch. Krystyna Król
ul. Pamięci Sybiraków 17/III
47-200 Kędzierzyn-Koźle
NIP: 749 12 88 349
tel/fax: +48 77 481 00 34
gsm: +48 603 604 628

ZGŁOSZENIE ROBÓT BUDOWLANYCH NIE
WYMAGAJĄCYCH POZWOLENIA NA BUDOWĘ
INWENTARYZACJA ELEWACJI FRONTOWEJ
WRAZ ZE ZMIANAMI

SKALA 1:50 NR RYS. I-1

NR UPRAWNIEN: PODPIS:

01/OPOKK/2015

data opracowania 2018-08-17

