
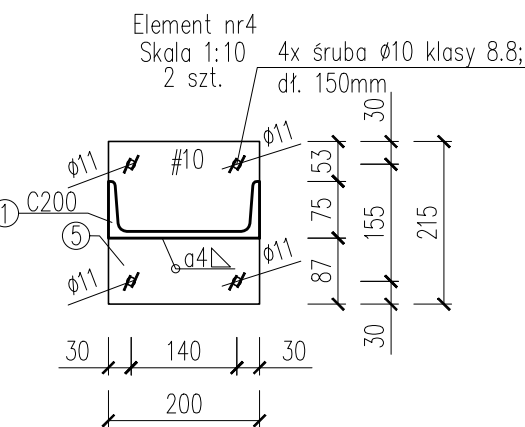
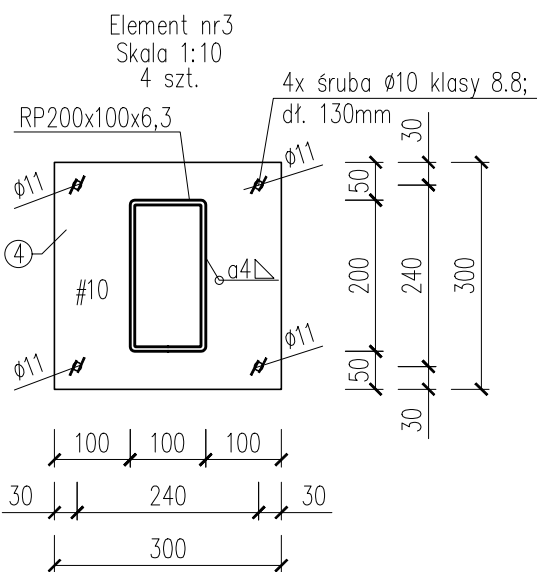
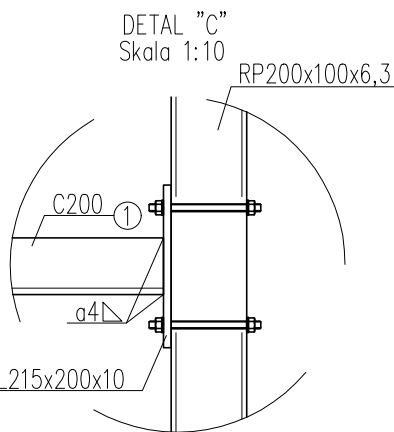
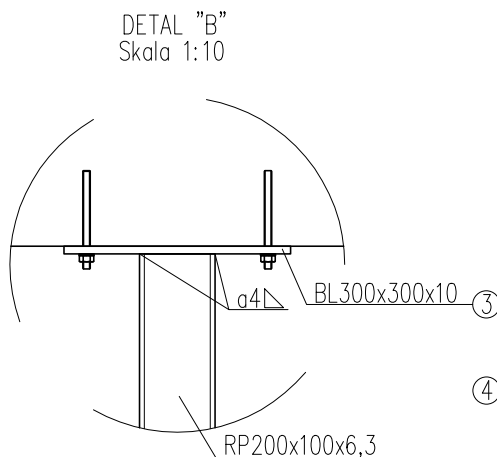
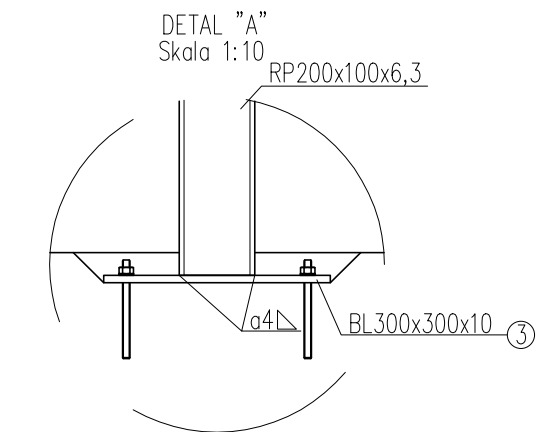



# PODKONSTRUKCJA STALOWA P2

## Skala 1:25

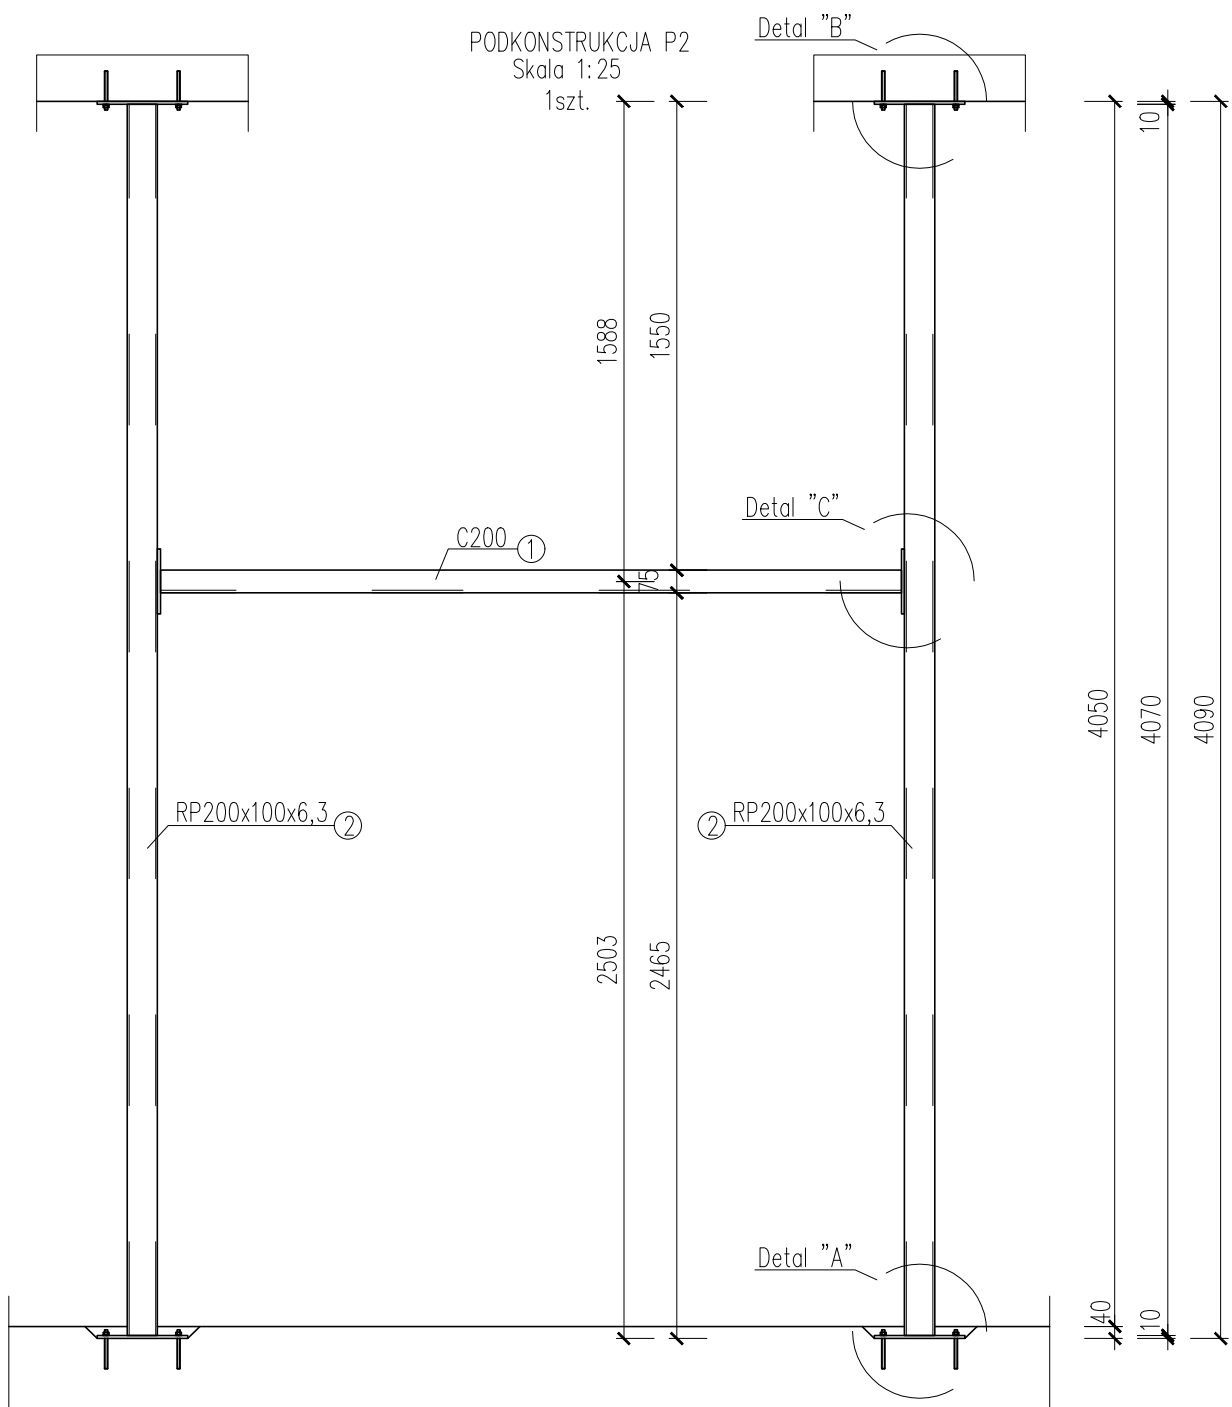


- UWAGI:
1. Wszystkie wymiary podano w milimetrach.
  2. Projekt należy rozpatrywać łącznie z projektem architektury oraz z projektami branżowymi.
  3. Wszystkie wymiary elementów konstrukcji należy sprawdzić na budowie.
  4. W przypadku kolizji, niezgodności oraz błędnych założeń projektowych należy skontaktować się z projektantem.
  5. Do elementu należy dołączyć komplet śrub klasy 8.8. Ilość zaznaczono na rysunku.
  6. Konstrukcję zabezpieczyć dla klasy korozyjności C1, trwałość 15 lat.
  7. Kotwy wklejać na żywicę HIT-HY200 lub inną o równoważnych parametrach.


STAL KONSTR: S235

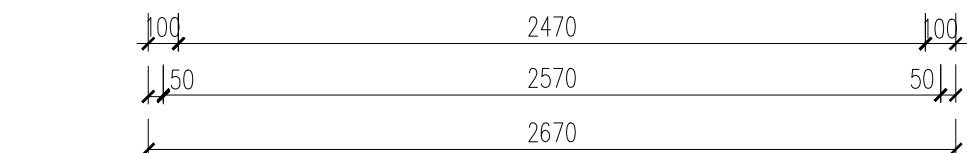

Element nr1  
Skala 1:25  
1szt.

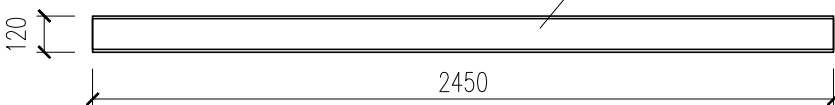

Element nr2  
Skala 1:25  
2szt.

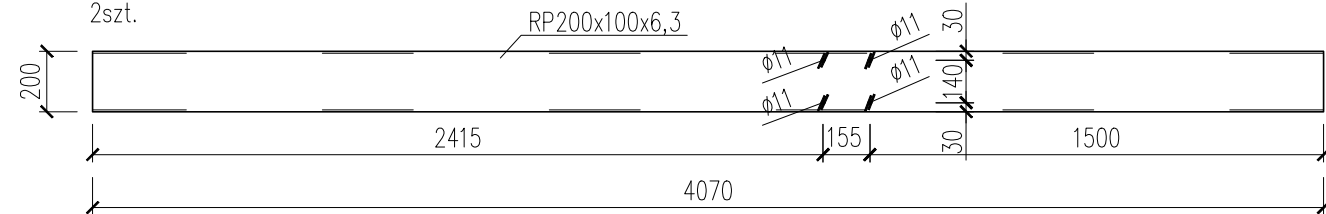

Lp.	Rodzaj		Dług.	Szer.	Masa 1m	Masa 1 el	Liczba	Masa łącznie
	elementu		[mm]	[mm]	[kg]	[kg]	[szt]	[kg]
1	C	200	2450		25,3	61,99	1	61,99
2	rura pr.	200x100x6,3	4070		28,1	114,37	2	228,73
3	blacha	10	300	300		7,07	4	28,26
4	blacha	10	200	215		3,38	2	6,75
Razem masa					[kg]		326	
Dodatek na spoiny [1,5%]					[kg]		5	
Łącznie					[kg]		331	

 PRZEDSIĘBIORSTWO ORGANIZACJI INWESTYCJI ALLPLAN Sp. z o.o. ul. Mahoniowa 14, 85-390 Bydgoszcz		
FAZA / PHASE		
PROJEKT WYKONAWCZY		
Tytuł / PROJECT TITLE		
Zmiana aranżacji pomieszczenia nr 42 po Czytelni Czasopism na pracownię dla Zakładu Rękopisów wraz z adaptacją instalacji.		
Adres / ADDRESS		
al. Niepodległości 213, 02-086 Warszawa j. ewid. 146506_8; obręb ewid. 2-01-06; dz. ewid. nr 21		
PRACOWNIA / INDUSTRY		
KONSTRUKCYJNA		
INWESTOR / CLIENT		
Biblioteka Narodowa, al. Niepodległości 213 02-086 Warszawa		
PROJEKTANT / DESIGNED BY		
MGR INŻ. ŁUKASZ DYMURA		
NR DEC. O NADANIU UPRAWNIENI: POM/0125/P00K/11		
SPECJALNOŚĆ / SPECIALTY		
Uprawnienia budowlane do projektowania bez ograniczeń w specjalności konstr.-bud.		
SPRZĄDZAJĄCY / VERIFIED BY		
MGR INŻ. MARCIN ZIELIŃSKI		
NR DEC. O NADANIU UPRAWNIENI: POM/0325/P00K/13		
SPECJALNOŚĆ / SPECIALTY		
Uprawnienia budowlane do projektowania bez ograniczeń w specjalności konstr.-bud.		
OPRACOWUJĄCY / DRAFTED BY		
MGR INŻ. AGNIESZKA ŁĄGÓD		
NR DEC. O NADANIU UPRAWNIENI: POM/0325/P00K/13		
SPECJALNOŚĆ / SPECIALTY		
Uprawnienia budowlane do projektowania bez ograniczeń w specjalności konstr.-bud.		
WYKONAWCA / CONTRACTOR		
PODKONSTRUKCJA STALOWA P2		
K-02		
DATA / DATE		
KWIECIEŃ 2024		
SKALA / SCALE		
1:25		