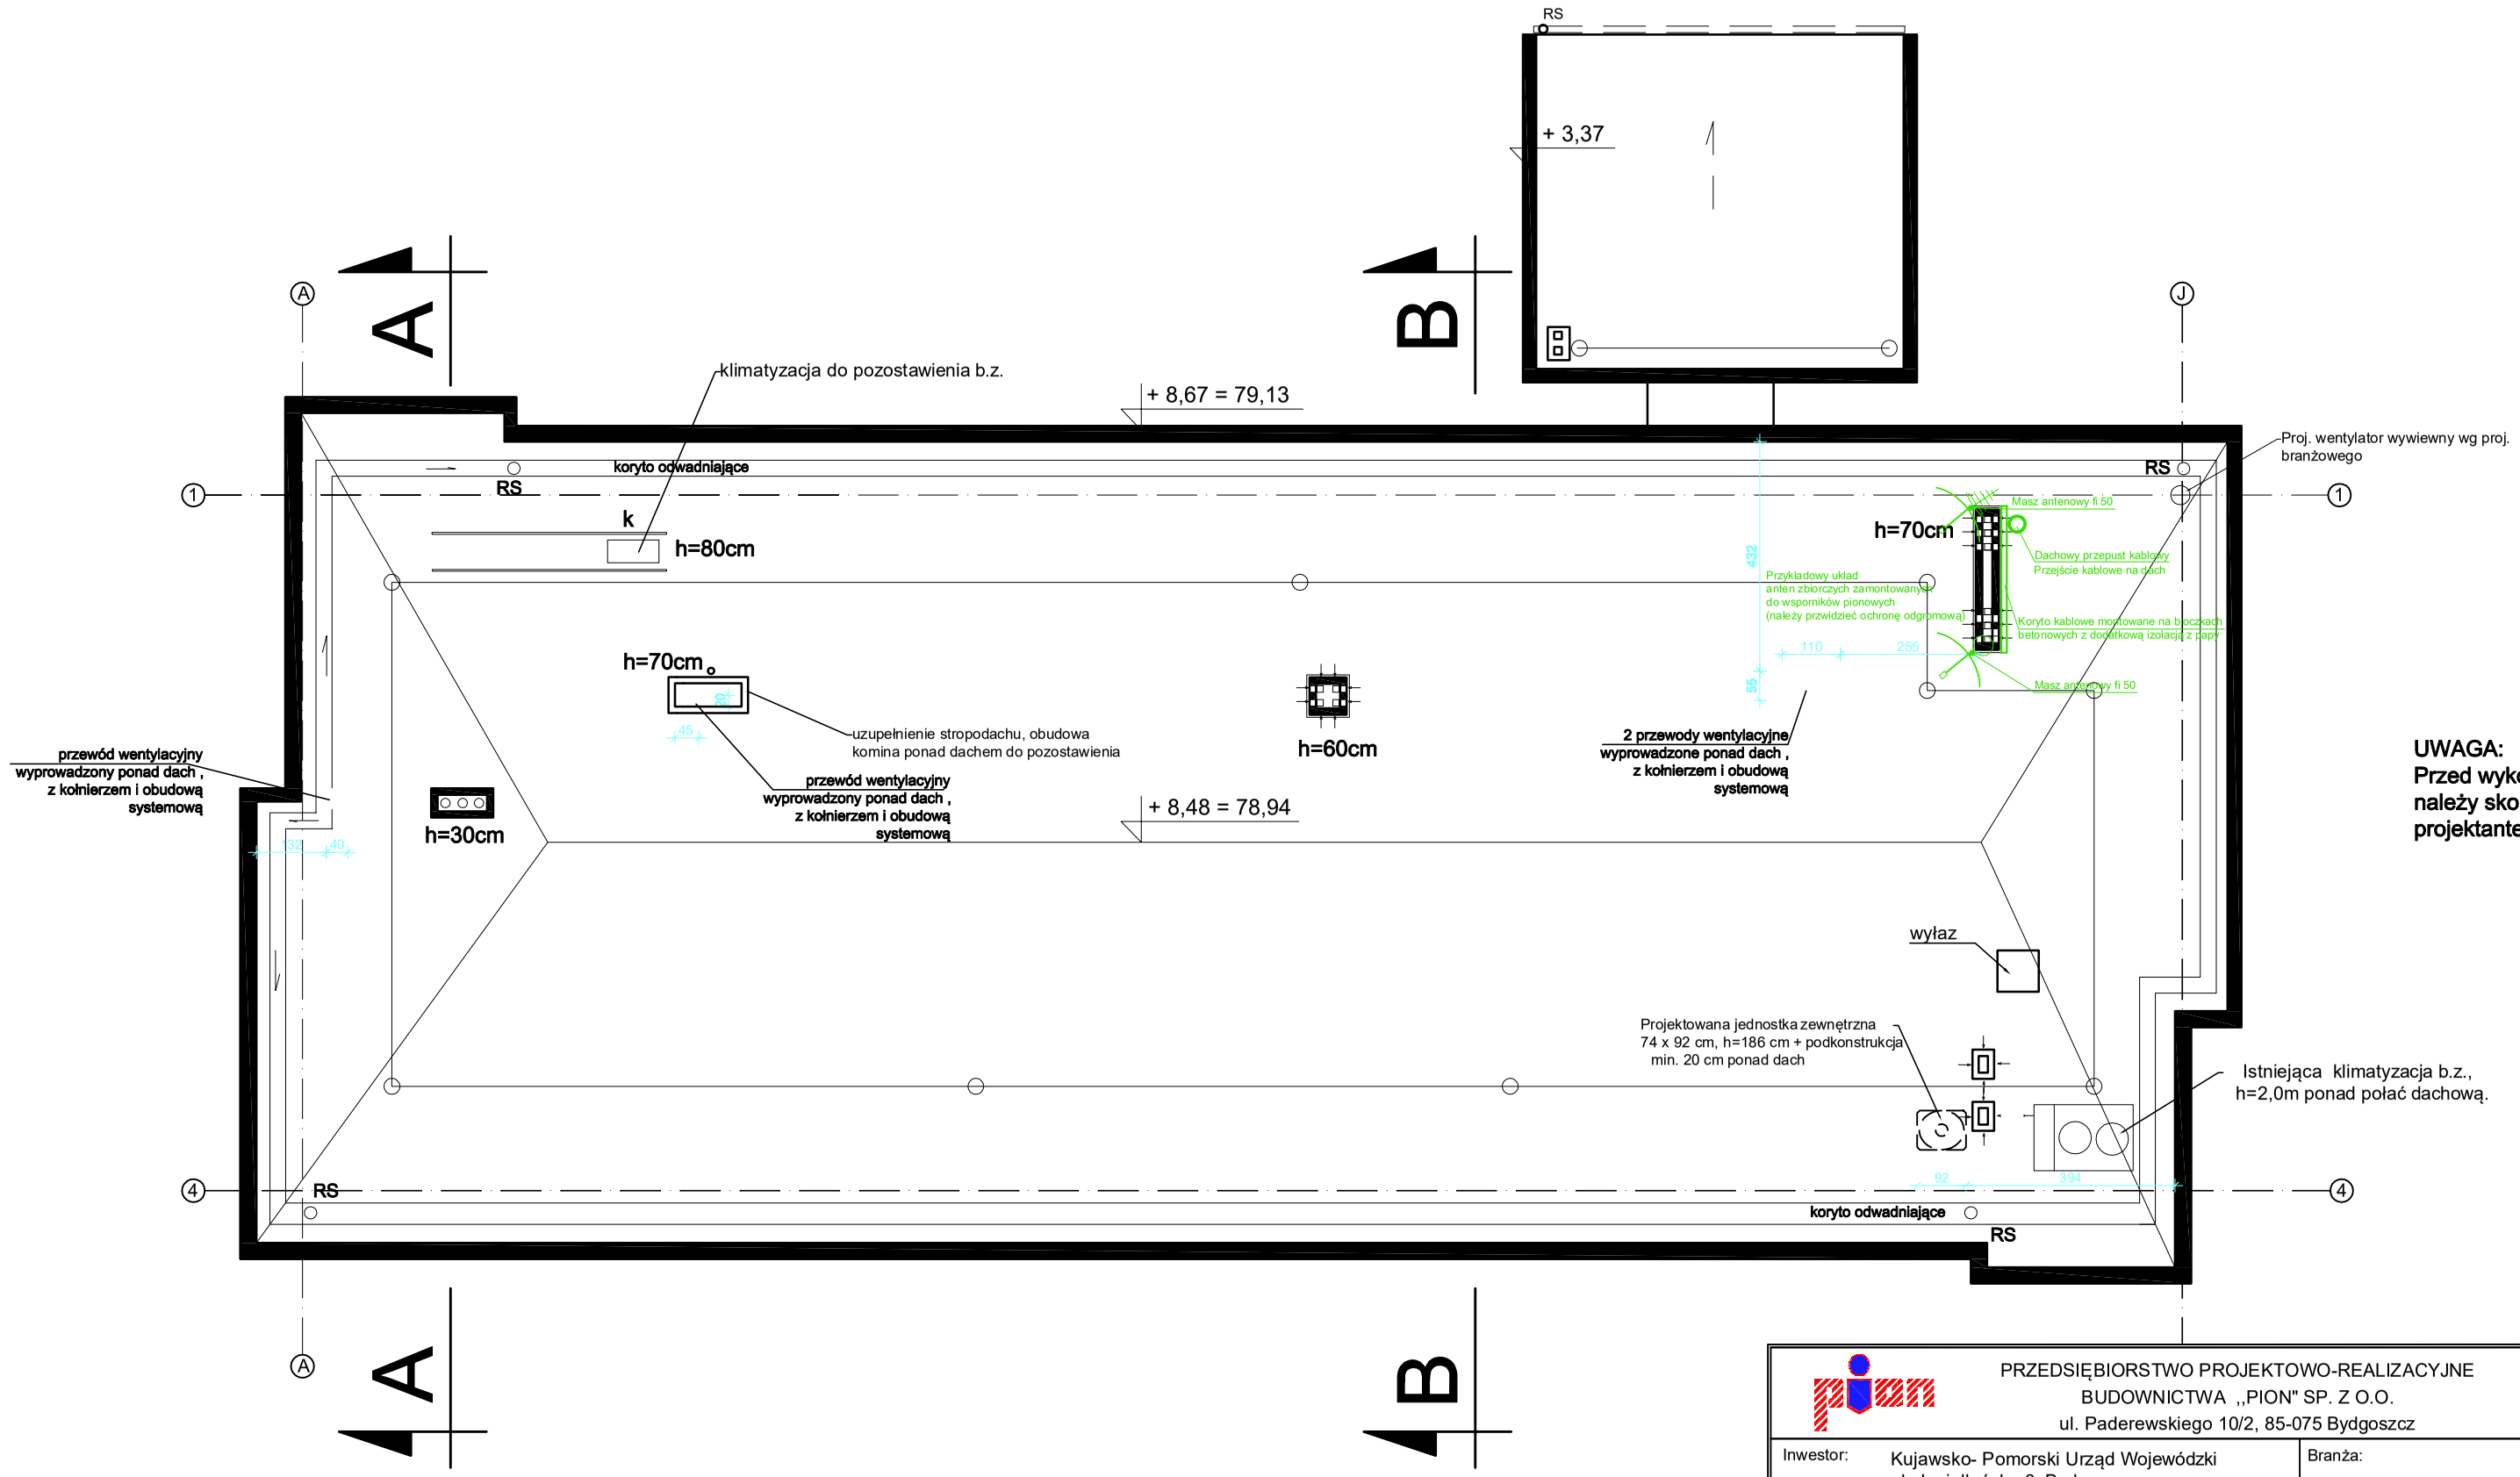

UWAGA:
Przed wykonani
należy skontakto
projektantem ko

PRZEDSIĘBIORSTWO PROJEKTOWO-REALIZACYJNE
BUDOWNICTWA ,,PION" SP. Z O.O.
ul. Paderewskiego 10/2, 85-075 Bydgoszcz

Inwestor:	Kujawsko- Pomorski Urząd Wojewódzki ul. Jagiellońska 3, Bydgoszcz	Branża:	TELEKOMUNIKACYJNA
Temat:	**Przebudowa budynku Centrum Powiadamiania Ratunkowego przy ul. Szubińskiej 4 w Bydgoszczy.**	Data: 10.09.2019	Faza: PBW
Rysunek:	**Sieć strukturalna LAN, OST 112, RTV Dach**	Nr zlecenia: 05/2019	Skala: 1:125
Projektował:	inż. Jerzy Uhlenberg upr. nr DTT-TU/2131/01/U		Nr. rys. 4
Sprawdził:	inż. Jacek Jelitto upr. nr 0868/97/U		
Opracował:	mgr inż. Michał Wachowicz		