



# Miejskie Wodociągi i Kanalizacja

w Kędzierzynie-Koźlu Spółka z o.o.

Ldz. TT.213.AR.120-93/23-1/.....934/KW/2023

P. Pawłowska  
do real. / 07.08.2023  
Dziemkowski

Kędzierzyn – Koźle, dnia 2 sierpnia 2023

Urząd Miasta Kędzierzyn-Koźle  
KANCELARIA OGÓLNA  
Wpl. dn. 04-08-2023  
Złożono osobiście  
Podpis [podpis] dość za  
Nr ewidencyjny IRE 159/18

URZĄD MIASTA  
Kędzierzyn-Koźle  
Wydział Inwestycji, Remontów i Eksploatacji

Wpłynęło: 04-08-2023  
dz. 1417 SN

Urząd Miasta Kędzierzyn-Koźle  
Wydział Inwestycji  
Remontów i Eksploatacji  
ul. Grzegorza Piramowicza 32  
47-200 Kędzierzyn – Koźle

Dotyczy zadania: wykonania dokumentacji projektowo-kosztorysowej dla budowy kanalizacji deszczowej w ul. Sucharskiego oraz remontu nawierzchni w ramach zadania budżetowego "Uzupełnienie kanalizacji ściekowej na terenie Gminy".

W odniesieniu do wniosku - pisma znak IRE-DS.7011.22.2022.EP z dnia 18 lipca 2023r. (wpływ do MWiK w dniu 21.07.2023r.) w sprawie określenia warunków dotyczących odprowadzenia wód opadowych i roztopowych dla wyżej wymienionego zadania – Miejskie Wodociągi i Kanalizacja w Kędzierzynie – Koźlu Sp. z o.o. informują j.n.:

1. W pasie drogowym ulicy Sucharskiego nie występują urządzenia kanalizacji deszczowej.
2. Najbliższe urządzenia kanalizacji deszczowej przebiegają w:
  - ul. Głównej Ø 300 mm,
  - ul. Łąkowej Ø 500 mm,
  - ul. Bukowej Ø 250mm.
3. W związku z powyższym zachodzi konieczność zaprojektowania w tym rejonie nowych urządzeń kanalizacji deszczowej zgodnie z „Ogólnymi wytycznymi Miejskich Wodociągów i Kanalizacji w Kędzierzynie – Koźlu Sp. z o.o. mającymi zastosowanie przy projektowaniu i budowie systemów kanalizacyjnych na terenie miasta Kędzierzynie – Koźlu”, które dostępne są na stronie internetowej [www.mwik.com.pl](http://www.mwik.com.pl).
4. Drogą elektroniczną przesyłamy koncepcję budowy sieci kanalizacji deszczowej na osiedlu Koźle Rogi wg której zakłada się odprowadzenie wód opadowych z części ul. Sucharskiego od wysokości budynku nr 34 do wysokości budynku nr 54, do urządzeń w ul. Łąkowej (kolektor KR5) oraz budowę nowego systemu kanalizacji deszczowej wraz z nowym wylotem, oznaczonym jako W4P w celu odprowadzania wód opadowych z odcinka ul. Sucharskiego od ul. Głównej do wysokości budynku nr 32. Zaleca się przyjęcie rozwiązań koncepcyjnych w celu ograniczenia wód opadowych odprowadzanych do rowu RH, który zgodnie z posiadaną wiedzą już w chwili obecnej ma problem z drożnością.

Miejskie Wodociągi i Kanalizacja  
w Kędzierzynie-Koźlu Spółka z o.o.  
ul. Filtrowa 14  
47-200 Kędzierzyn-Koźle  
NIP: 749-000-52-08  
Regon: 530553361  
KRS: 0000052765  
Kapitał Zakładowy: 159.633.000 zł

BGŻ S.A.  
O/O Kędzierzyn-Koźle  
92 2030 0045 1110 0000 0092 1210  
ING Bank Śląski S.A.  
1/O w Kędzierzynie-Koźlu  
77 1050 1517 1000 0005 0372 5962  
PKO BP S.A.  
1/O w Kędzierzynie-Koźlu  
12 1020 3714 0000 4602 0007 7511

Telefony: 77 480 13 00  
BOK: 77 480 13 08, 77 480 13 09  
Pogotowie wod.-kan. 994  
czynne całą dobę  
Fax: 77 544 96 36  
www: [mwik.com.pl](http://mwik.com.pl)  
[bip.mwik.com.pl](mailto:bip.mwik.com.pl)  
E-mail: [mwik@mwik.com.pl](mailto:mwik@mwik.com.pl)  
[sekretariat@mwik.com.pl](mailto:sekretariat@mwik.com.pl)

5. Studzienki z wpustem kanalizacji deszczowej nie podlegają kompetencją tut. Spółki, jednakże nie zezwala się na wprowadzenie ścieków opadowych i roztopowych do systemu kanalizacji deszczowej poprzez studzienki z wpustem, nie wyposażonych w część osadnikową o głębokości min. 0,5 m.
6. Zgodnie z nowymi przepisami wynikającymi z Prawa Wodnego dot. opłat za usługi wodne za odprowadzanie do wód – wód opadowych lub roztopowych i w związku z ponoszeniem z tego tytułu kosztów przez tutejsze przedsiębiorstwo należy przewidzieć dla planowanego systemu odprowadzającego wody opadowe i roztopowe z przedmiotowego terenu urządzenia do retencjonowania wody na poziomie min. 30% odpływu rocznego.

**Informacja niniejsza nie zwalnia Inwestora z obowiązku dokonania uzgodnienia z naszym Przedsiębiorstwem ostatecznie przyjętych rozwiązań projektowych w omawianym zakresie.**

**Załączniki:**

1. Plany sytuacyjno – wysokościowe z zaznaczonymi urządzeniami kanalizacji deszczowej DN 300, DN500 i DN 250 – 3 szt.
2. Koncepcja kanalizacji deszczowej dla osiedla Koźle Rogi przesłana drogą elektroniczną.


**Otrzymują:**

1. Adresat
  2. TK w miejscu
  3. DT.TT. a/a.
- WZ.KB./AR – 213 -2023

**PREZES ZARZADU**

  
*Barbara Ermisch-Lipniacka*



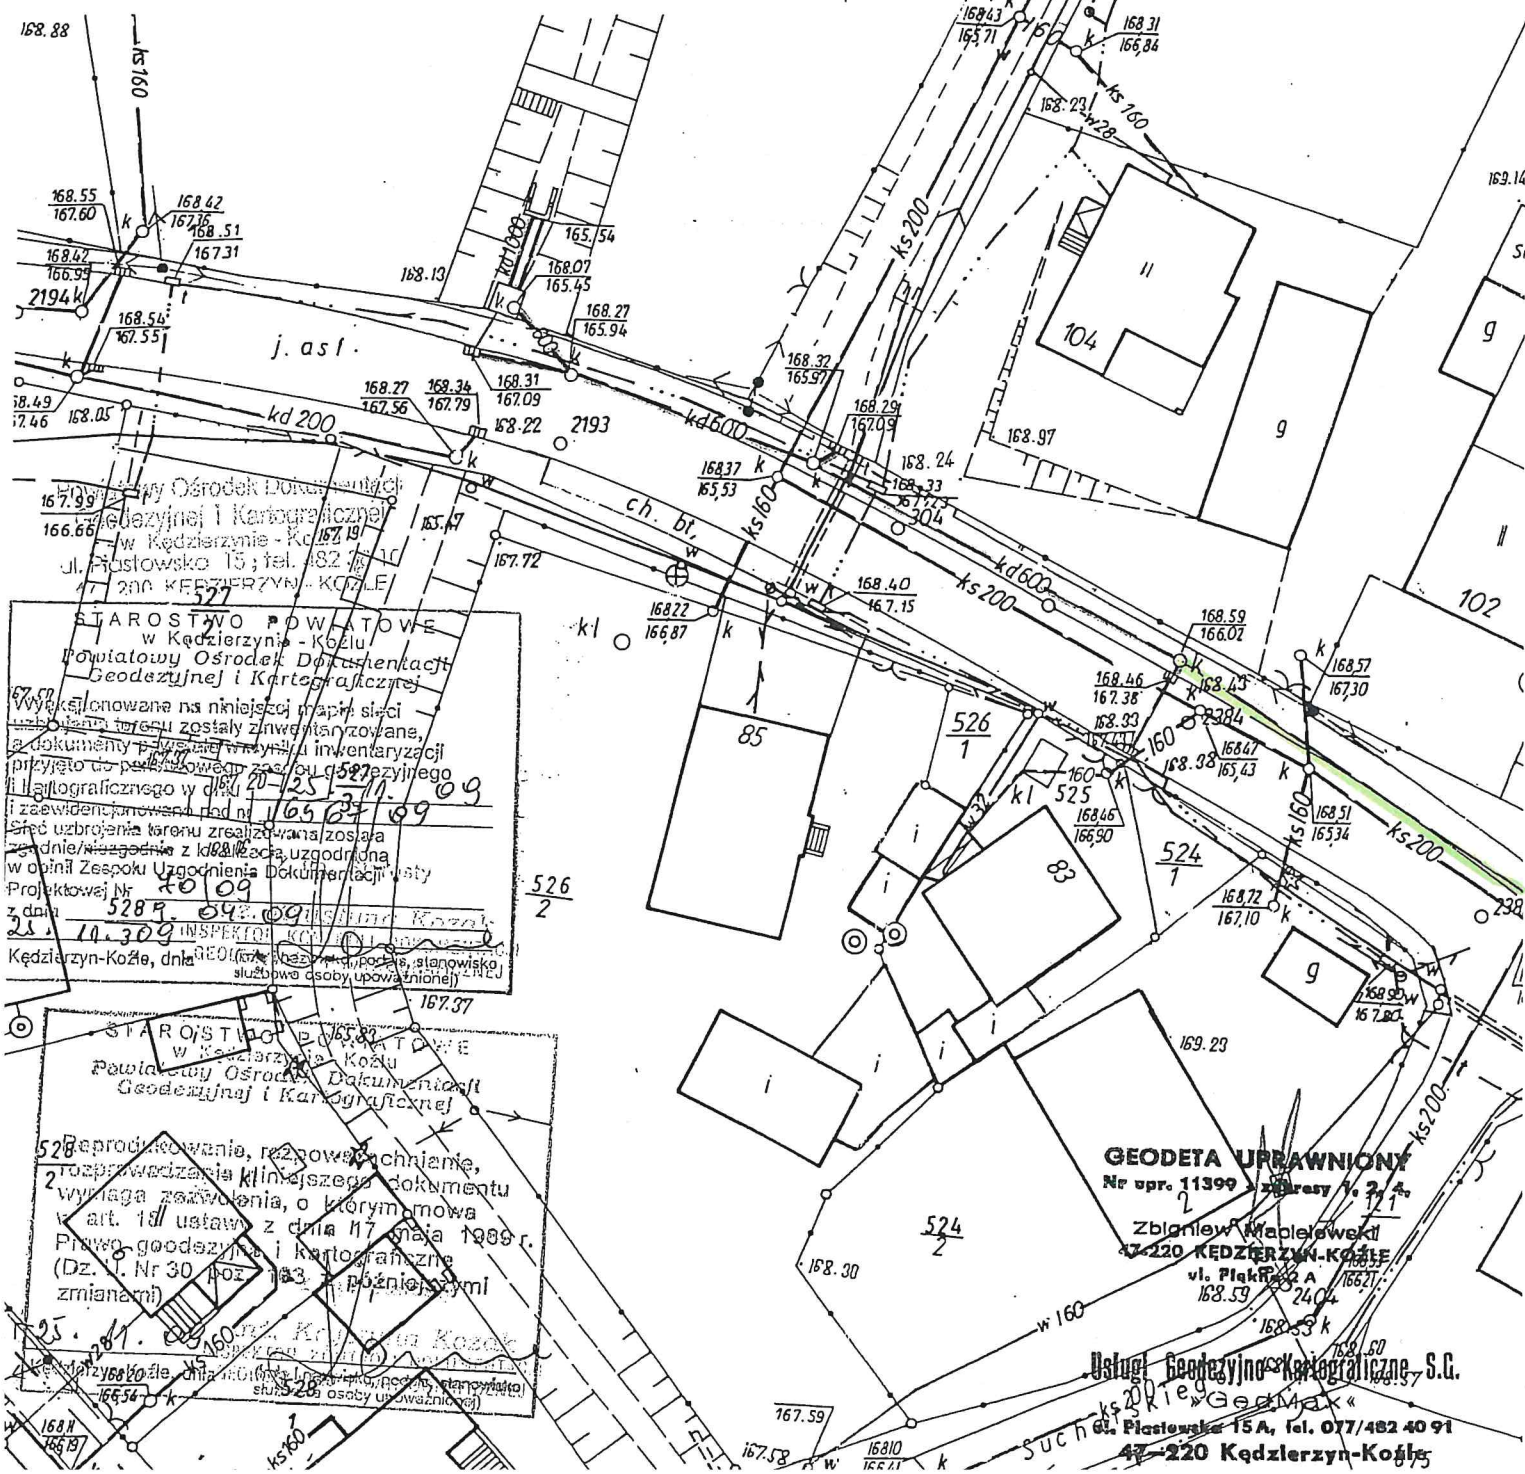





znak...

Rozmawia  
Anna Rozmawia

1:500

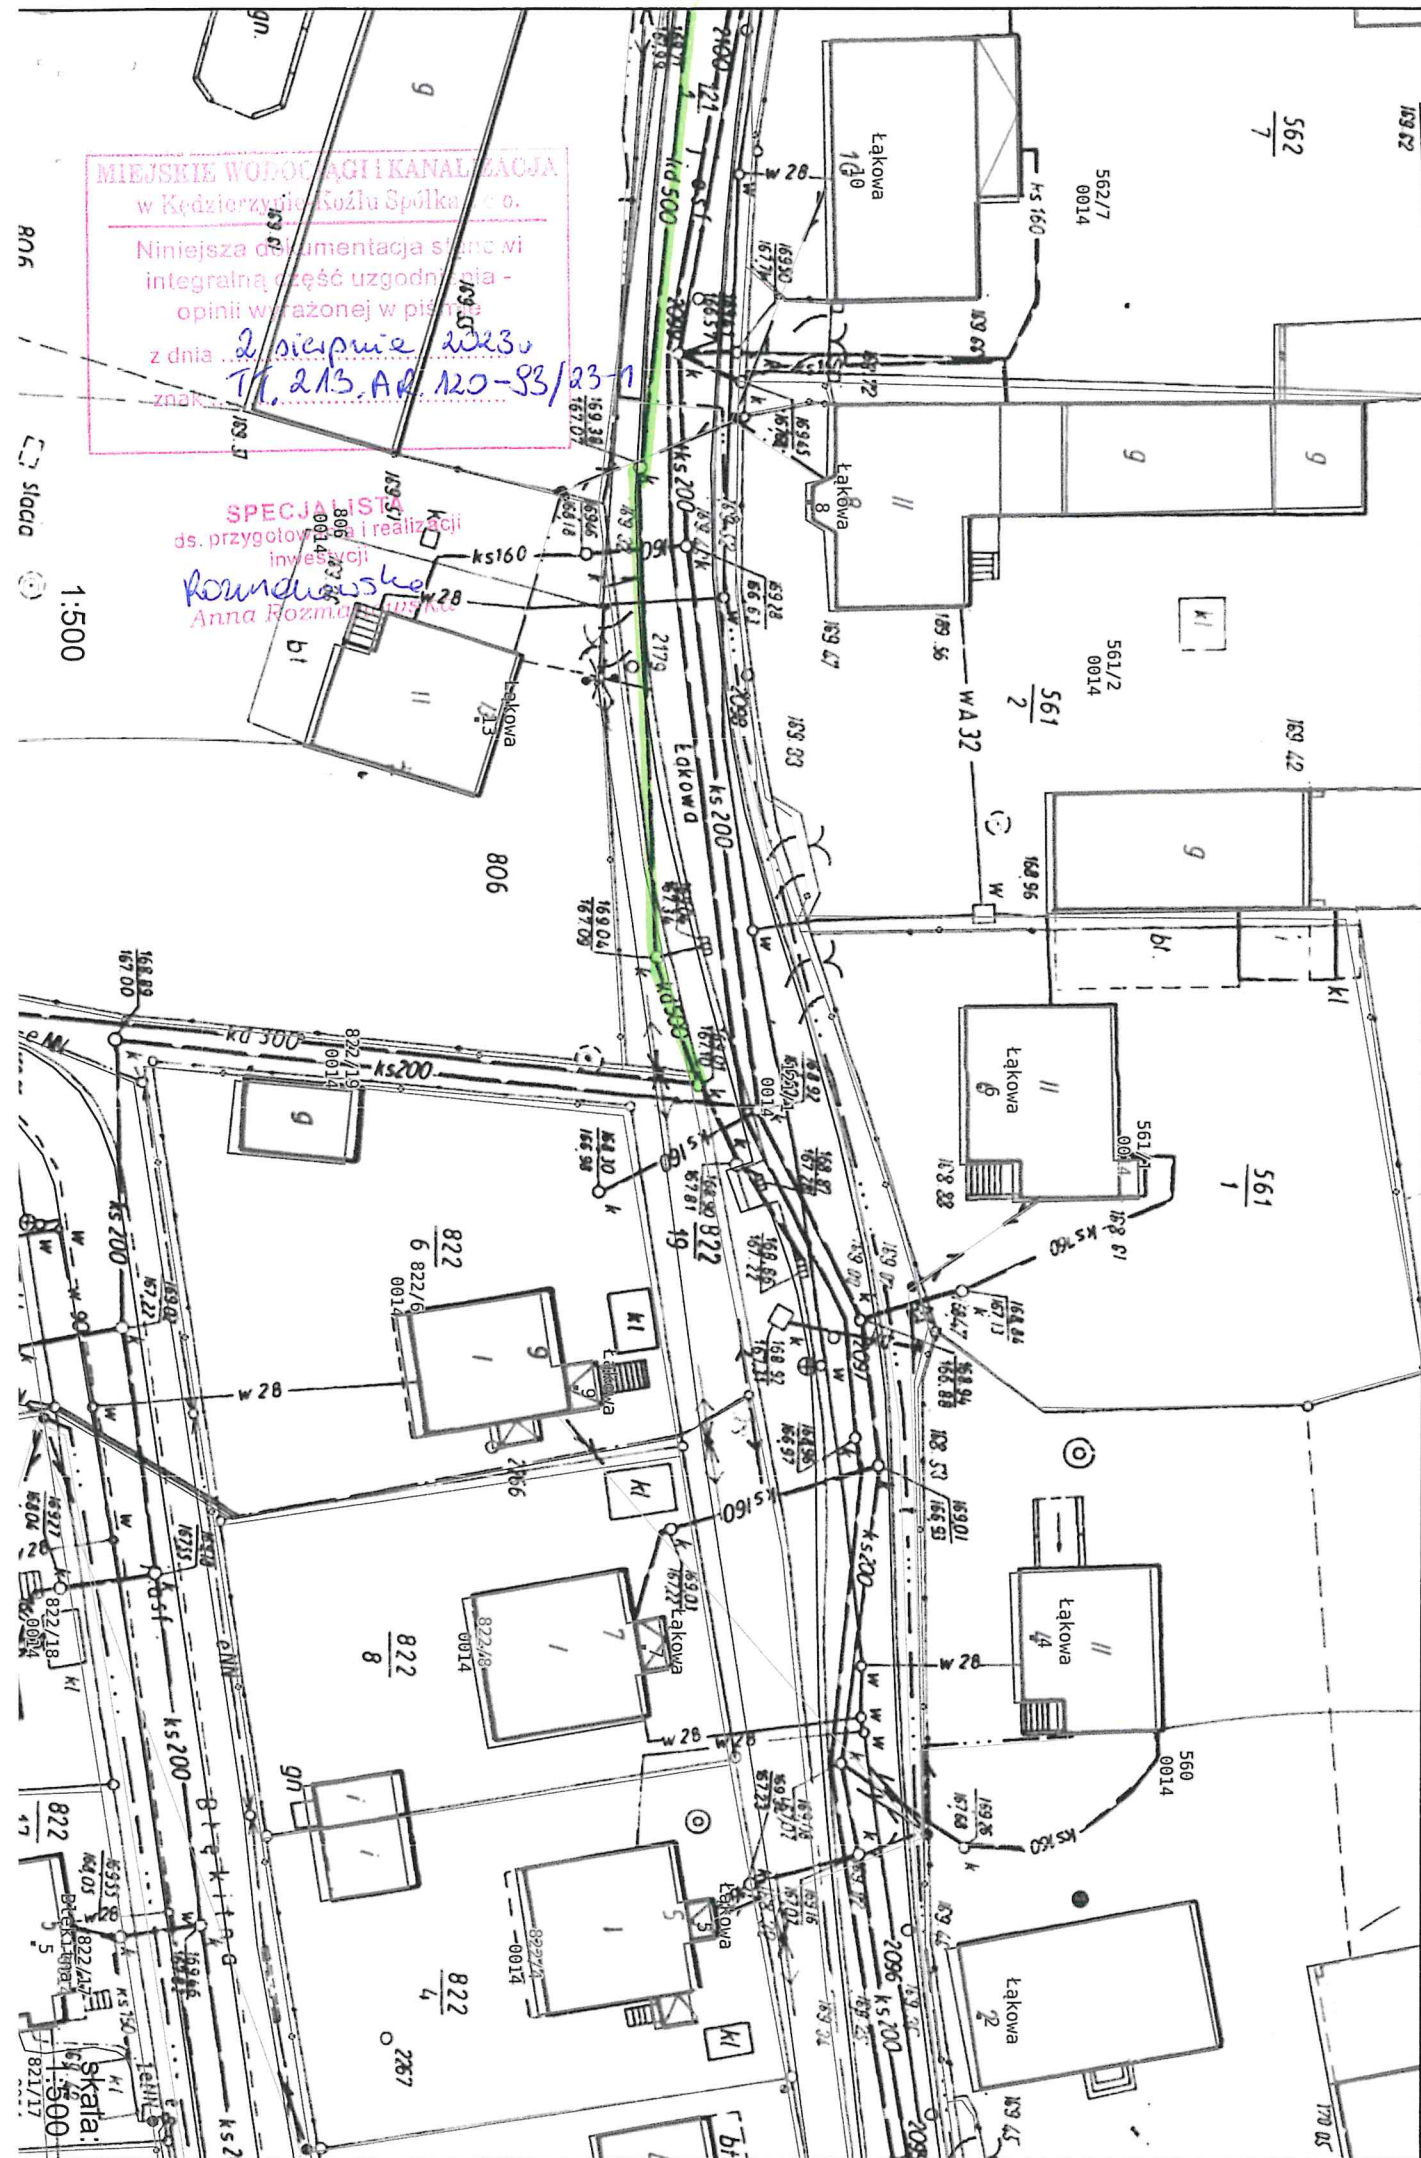



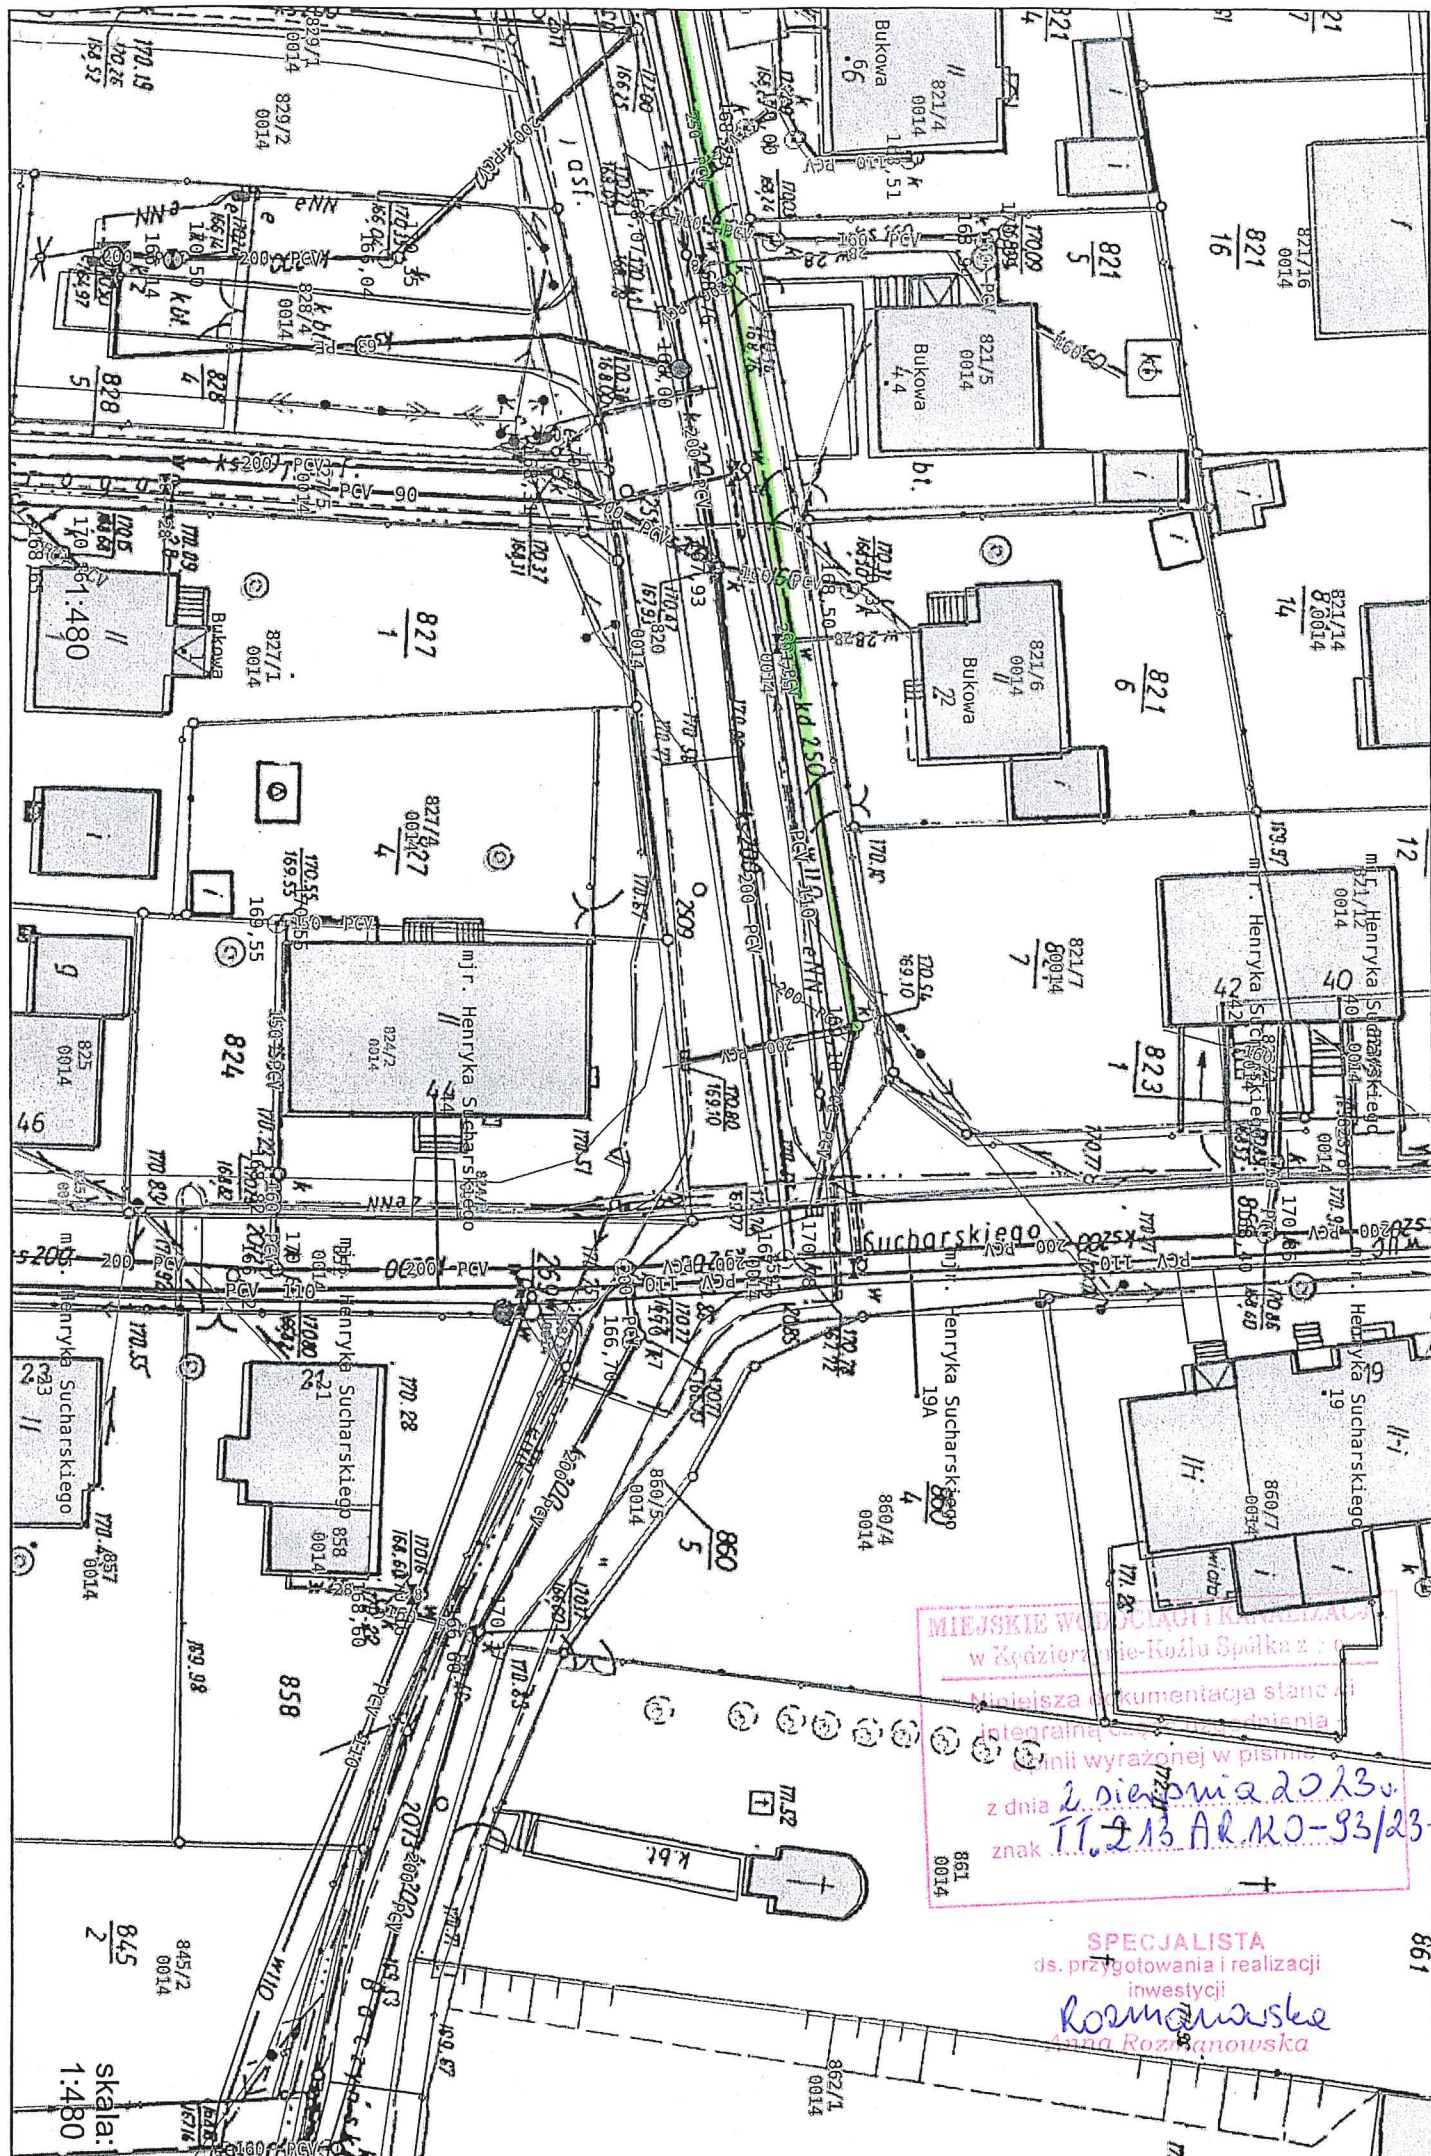

MIEJSKIE WODOCIĄGI I KANALIZACJA  
w Kędzierzku-Koźlu Spółka z o.o.  
Niniejsza dokumentacja stanowi  
interimistyczną dokumentację  
linii wyrażonej w piśmie  
z dnia 2 sierpnia 2023 r.  
TT.213 AR.20-93/23-1  
znak 861 0014

SPECJALISTA  
ds. przygotowania i realizacji  
inwestycji  
Rozmawskie  
Anna Rozmawowska