
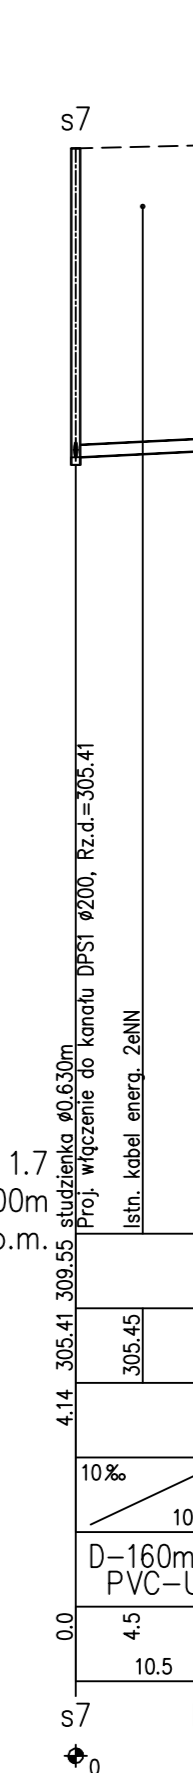
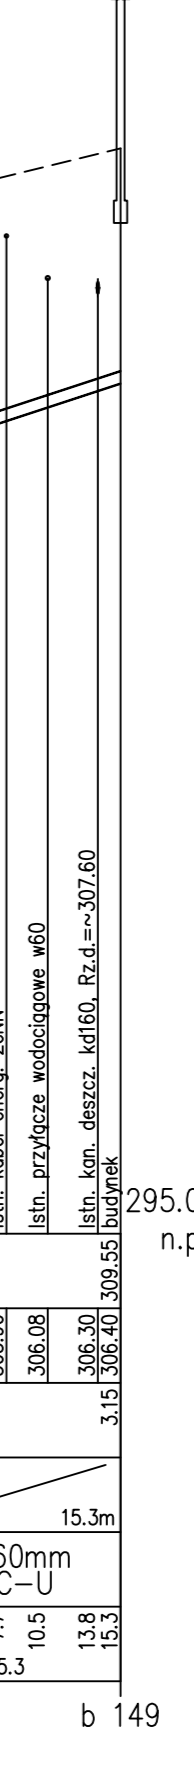
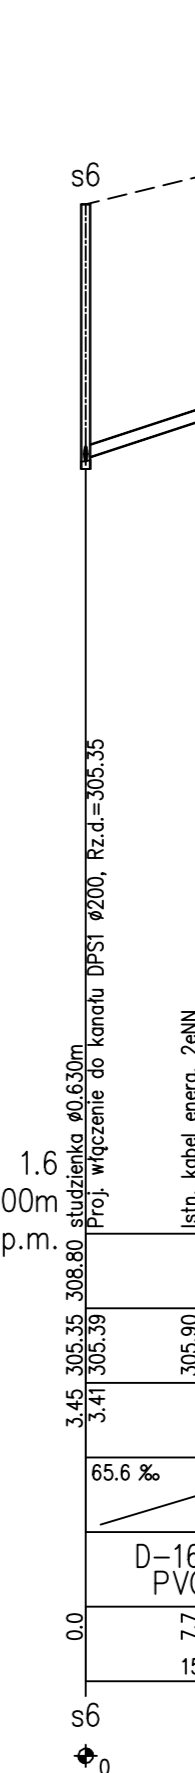
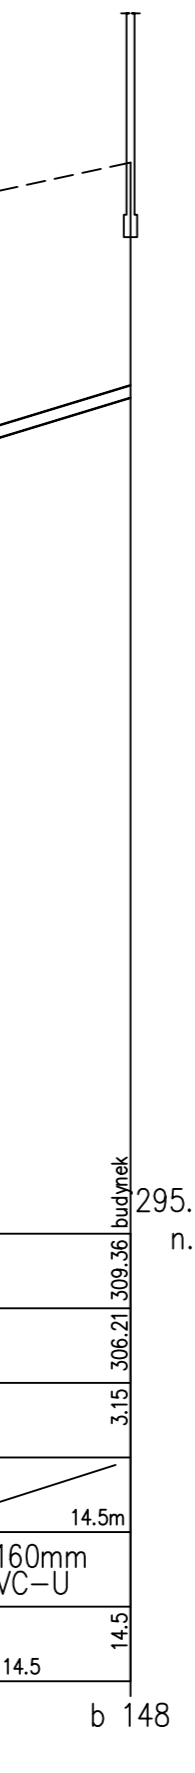
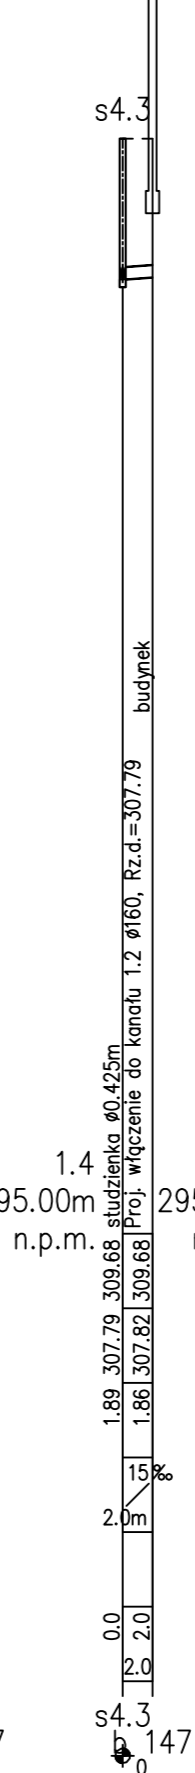
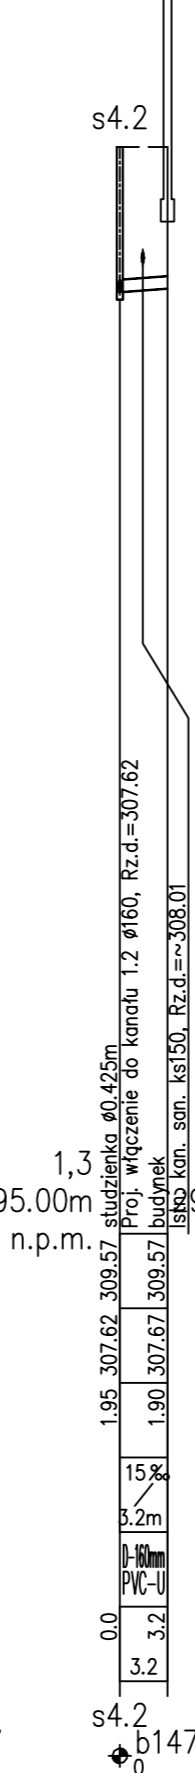
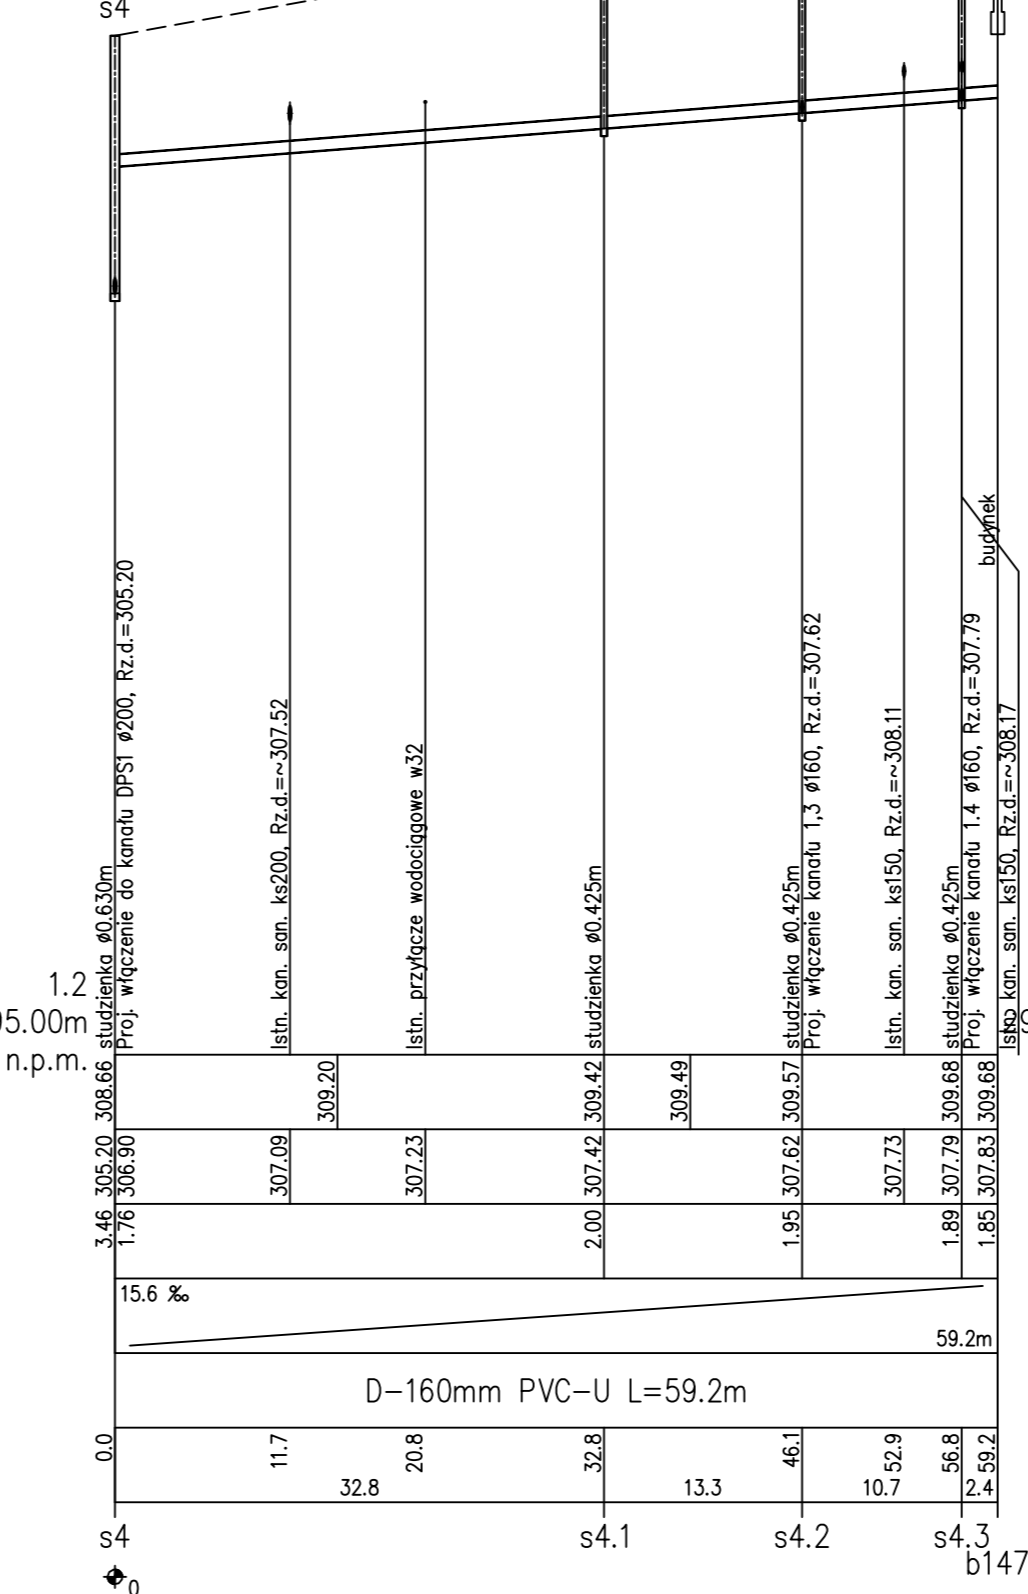
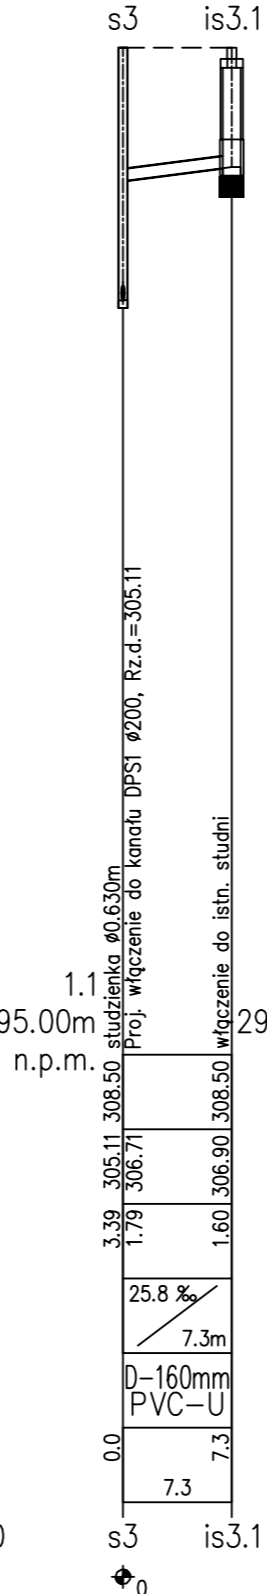


|  |                 |
|--|-----------------|
| OZNACZENIE PROFILU:<br>POZIOM PORÓWNAWCZY        | 300.00 m n.p.m. |
| PROJEKT  | DPS             |
| RZĘDNA TERENU ISTN.                              |                 |
| RZĘDNA DNA KANAŁU                                |                 |
| ZAGŁĘBIENIE DNA KANAŁU                           |                 |
| SPADKI, DŁUGOŚCI                                 |                 |
| ŚREDNICA, MATERIAŁ                               |                 |
| ODLEGŁOŚCI                                       |                 |
| HEKTOMETRY                                       |                 |
| Generator rysunkowy 7.33.6 (www.gpi-graf.com.pl) |                 |

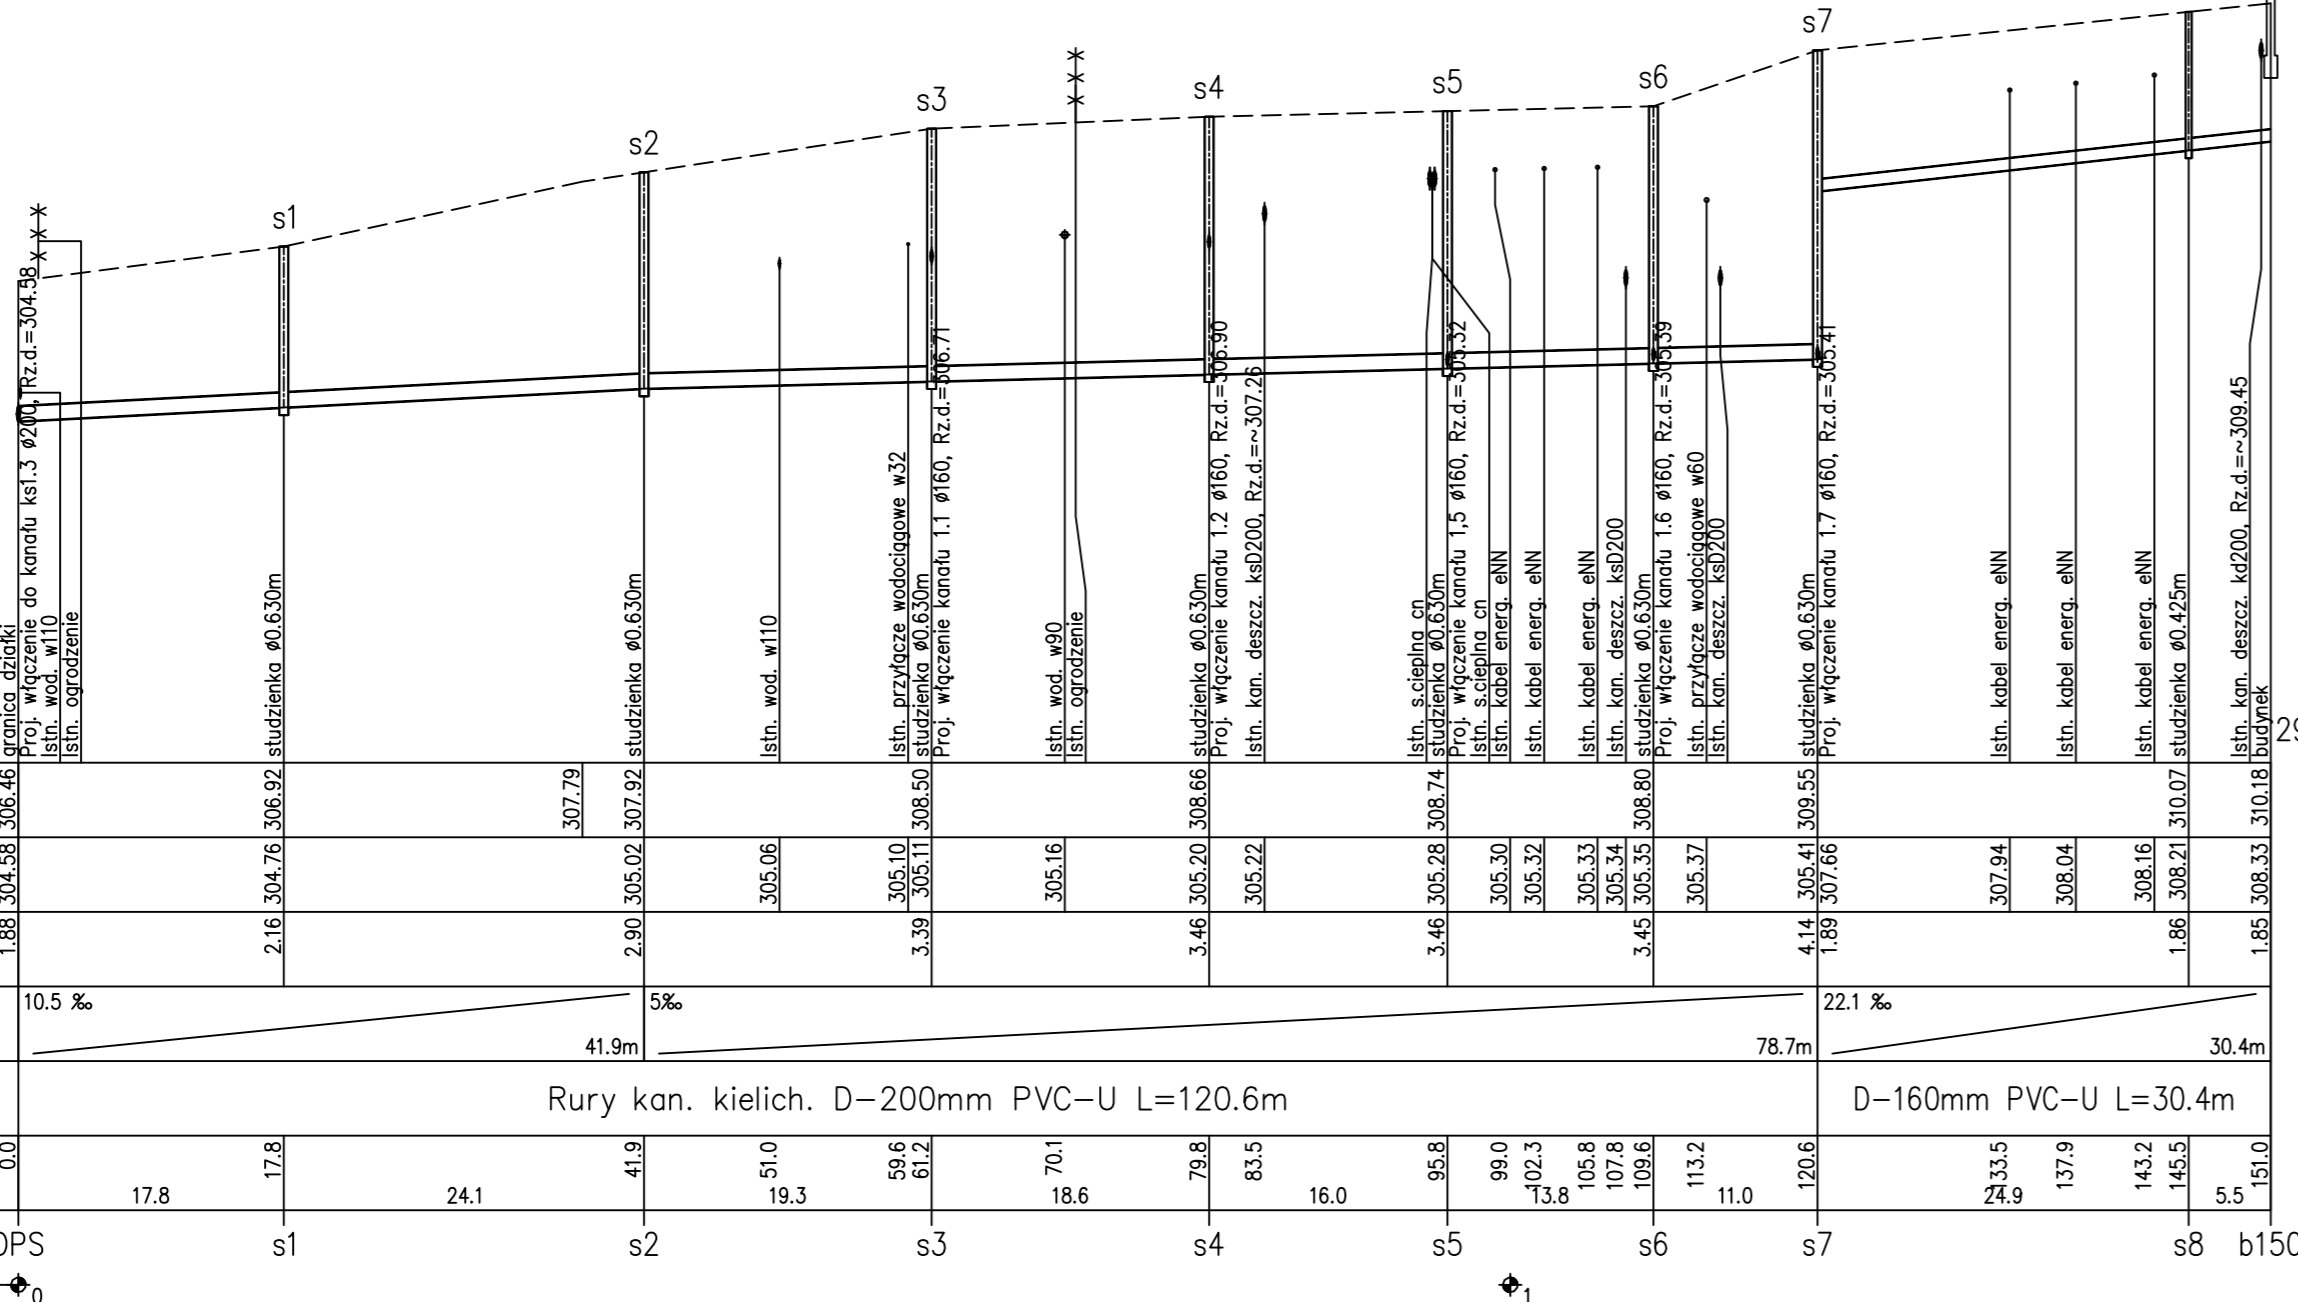

|   |            |                            |                         |   |
|---|------------|----------------------------|-------------------------|---|
| Jednostka projektowa:<br><br>JT PROJEKT<br>JACEK TATARCZAK<br>48-303 Nysa, ul. Podolska 20/2<br>tel.: (+48) 504 656 964<br>jt.projekt@op.pl |            |                            |                         |   |
| Nazwa opracowania:<br><br>DOKUMENTACJA PROJEKTOWA ODPROWADZENIA ŚCIEKÓW SANITARNYCH<br>Z DPS DZBANICE                                       |            |                            |                         |   |
| Przedmiot rysunku:<br><br>Profile podłужne kanalizacji sanitarnej   |            |                            |                         | Stadium dokumentacji:<br><br>PROJEKT<br>BUDOWLANY |
| Branża:   | Funkcja:   | Imię i nazwisko:           | Uprawnienia projektowe: | Podpis:   |
| Sanitarna   | Projektant | mgr inż. Mirosław Bartocha | 221/93/OP               |   |
| Format rys:   | Data:      | Skala:                     | Nr rys:                 | Nr ark:   |
| 297x950   | 14.10.2022 | 1:100/500                  | PB_P.01                 | 1   |