


## R2.2a W ramach etapu 2.3 do rozdzielniczy dostarczanej w etapie 2.1.1 podłączyć projektowane obwody.

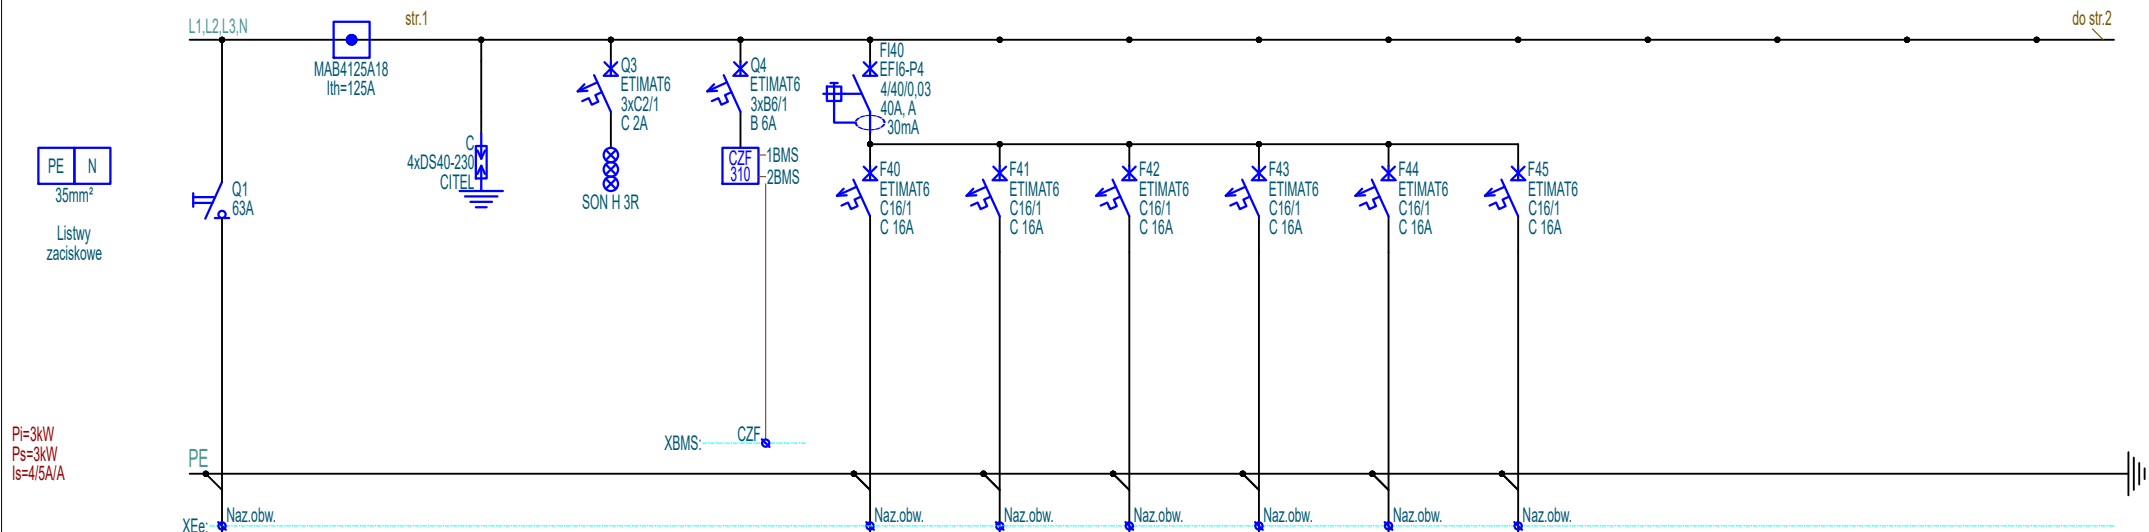

Oznaczenie	Q1	BR	Q2	Q3	Q4	F40	F41	F42	F43	F44	F45
Nazwa	Zasilanie z RG1	Blok rozdzielczy L1; L2; L3; N	Ochronniki przepięć	Kontrola napięcia	Czujnik zaniku faz	Rezerwa	Rezerwa	Rezerwa	Rezerwa	Rezerwa	Rezerwa
Typ przewodu											
Przekrój przewodu											
Moc zainstalowana											

### Uwaga:

- System pracy sieci TN-S.
- Stopień ochrony obudowy IP30.
- W rozdzielniczy przewidzieć 30% rezerwy miejsca.
- Tablica rozdzielcza z drzwiczkami pełnymi zamykanymi na klucz.

Investor	Biblioteka Narodowa al. Niepodległości 213; 02-086 Warszawa	Imię i Nazwisko	Nr upr.	Podpis	Stadium
Obiekt	"MODERNIZACJA I ARANŻACJA WNETRZ PAŁACU KRASIŃSKICH (PAŁAC RZECZYPOSPOLITEJ) PRZY PLACU KRASIŃSKICH 3/5 W WARSZAWIE"	inż. Paweł Stefaniuk	MAZ/0414/PWOE/05		P.W
Adres	Plac Krasińskich 3/5 ;00-207 Warszawa	Współpraca			Skala
Nazwa rysunku	Rozdzielnica R2.2a	Sprawdził			1:-
		Strona	Numer archiwalny		Rewizja
		1z3	Nr rys.	Branża	2
			PAS-120-PW-IE-R2.2a-SCH-13_E_II_2.1.1	Elektryczna	Data
					06.2022