

J. Obama
do real. 05.04.2022r.
Dziemkows

ŻŁOBEK NR 10

47-232 Kędzierzyn – Koźle, ul. Kazimierza Wielkiego 6

NIP 749-16-35-006


telefon/fax 77 472-31-18

email: zlobek10@kedzierzynkozle.pl

Ż Ł O B E K Nr 10
ul. Kazimierza Wielkiego 6
47-232 KĘDZIERZYN-KOŹLE
tel. 77 472 31 18
NIP 749-16-35-006 ; Reg. 530589979

Kędzierzyn-Koźle, 01.04.2022r.

Zł10.21.2.2022

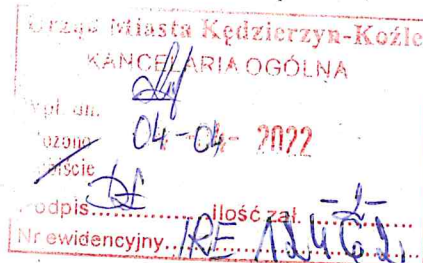

URZĄD MIASTA
Kędzierzyn-Koźle
Wydział Inwestycji, Remontów i Eksploatacji
05-04-2022
Wpłynęło:
L.dz. 874 Kwd

Urząd Miasta
Wydział Inwestycji,
Remontów i Eksploatacji
ul. Grzegorza Piramowicza 32
47-200 Kędzierzyn-Koźle


W odpowiedzi na pismo znak IRE-DS.7011.11.2022.KO z dnia 23.03.2022 r. informuję, że nowoprojektowany szyb dźwigu osobowego proponuję wykonać jako dobudówkę do budynku żłobka z lokalizacją w rejonie wejścia głównego. Wejście do dźwigu na parterze, jak i na piętrze budynku od strony korytarza.

Proponowane rozwiązanie przedstawiam na fragmentach rzutu budynku w załączniku.

Załączniki:

1. Rzut parteru.
2. Rzut I piętra.

DYREKTOR ŻŁOBKA Nr 10
mgr Aleksandra Wawrzyniak

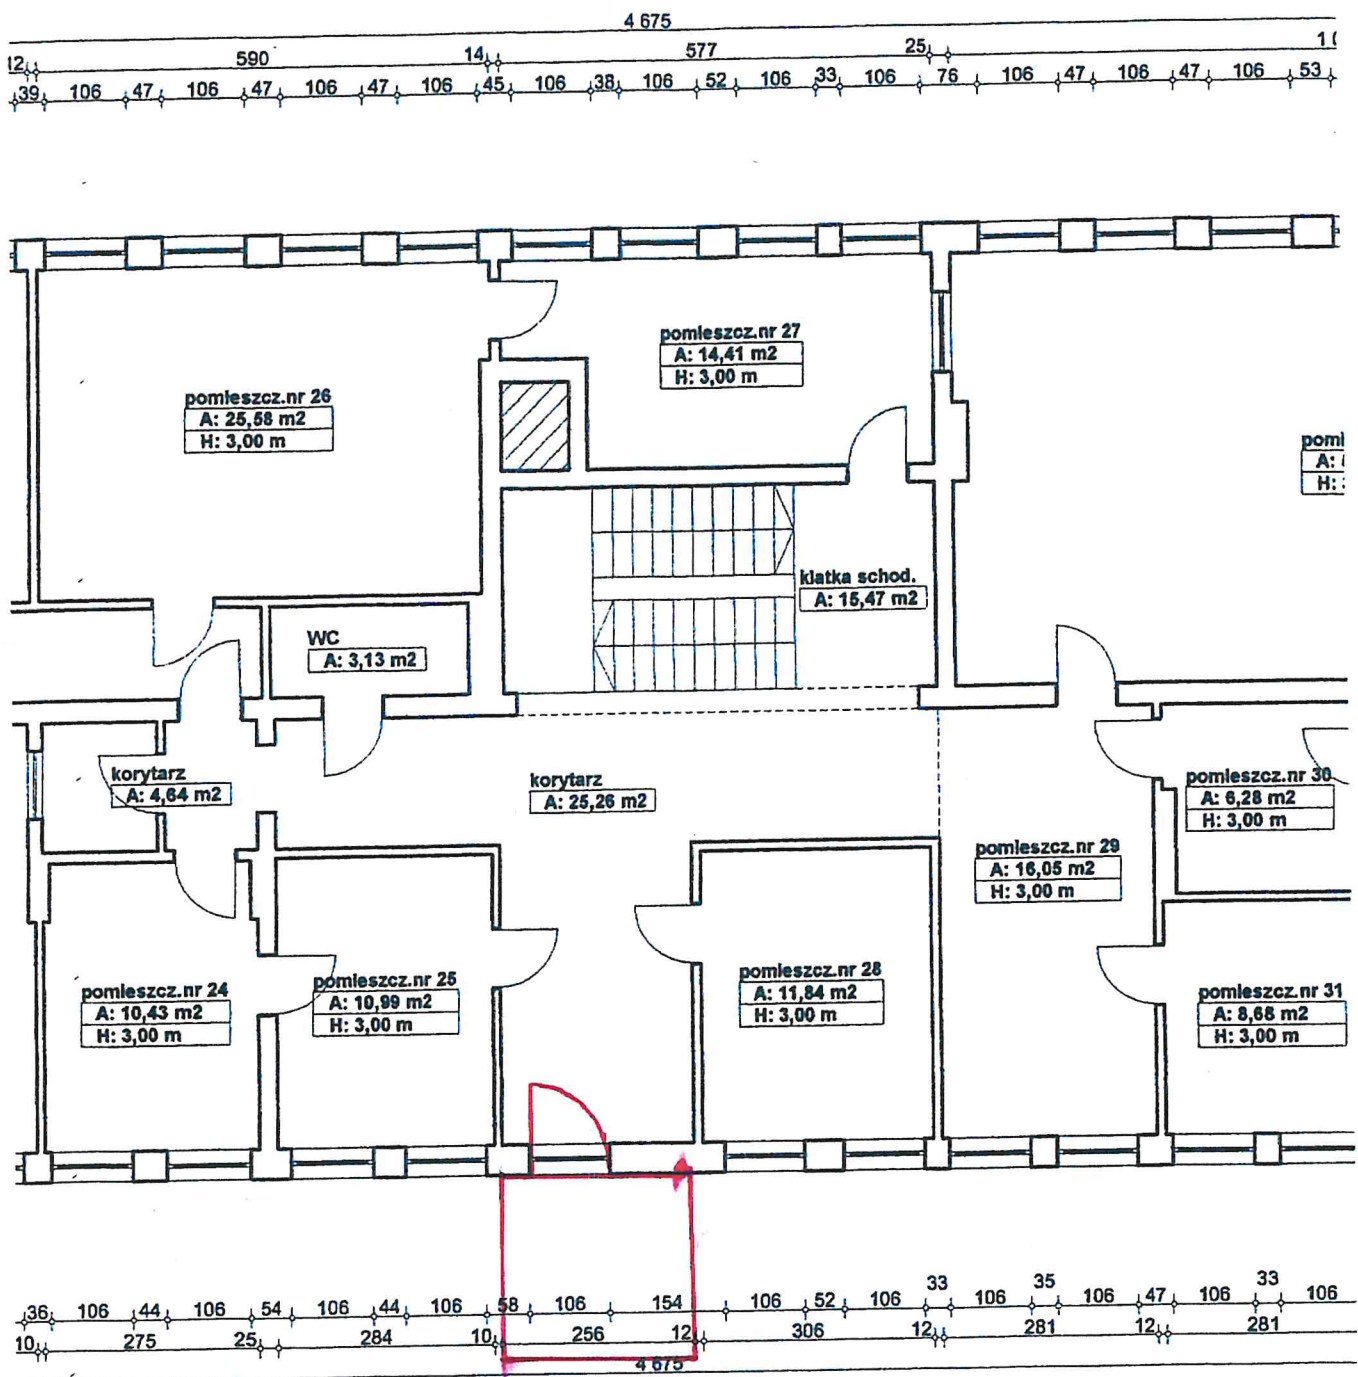


KAZIMIERZA WIELKIEGO 6

RZUT I PIĘTRA

skala 1:100

PLAN EWAKUACYJNY

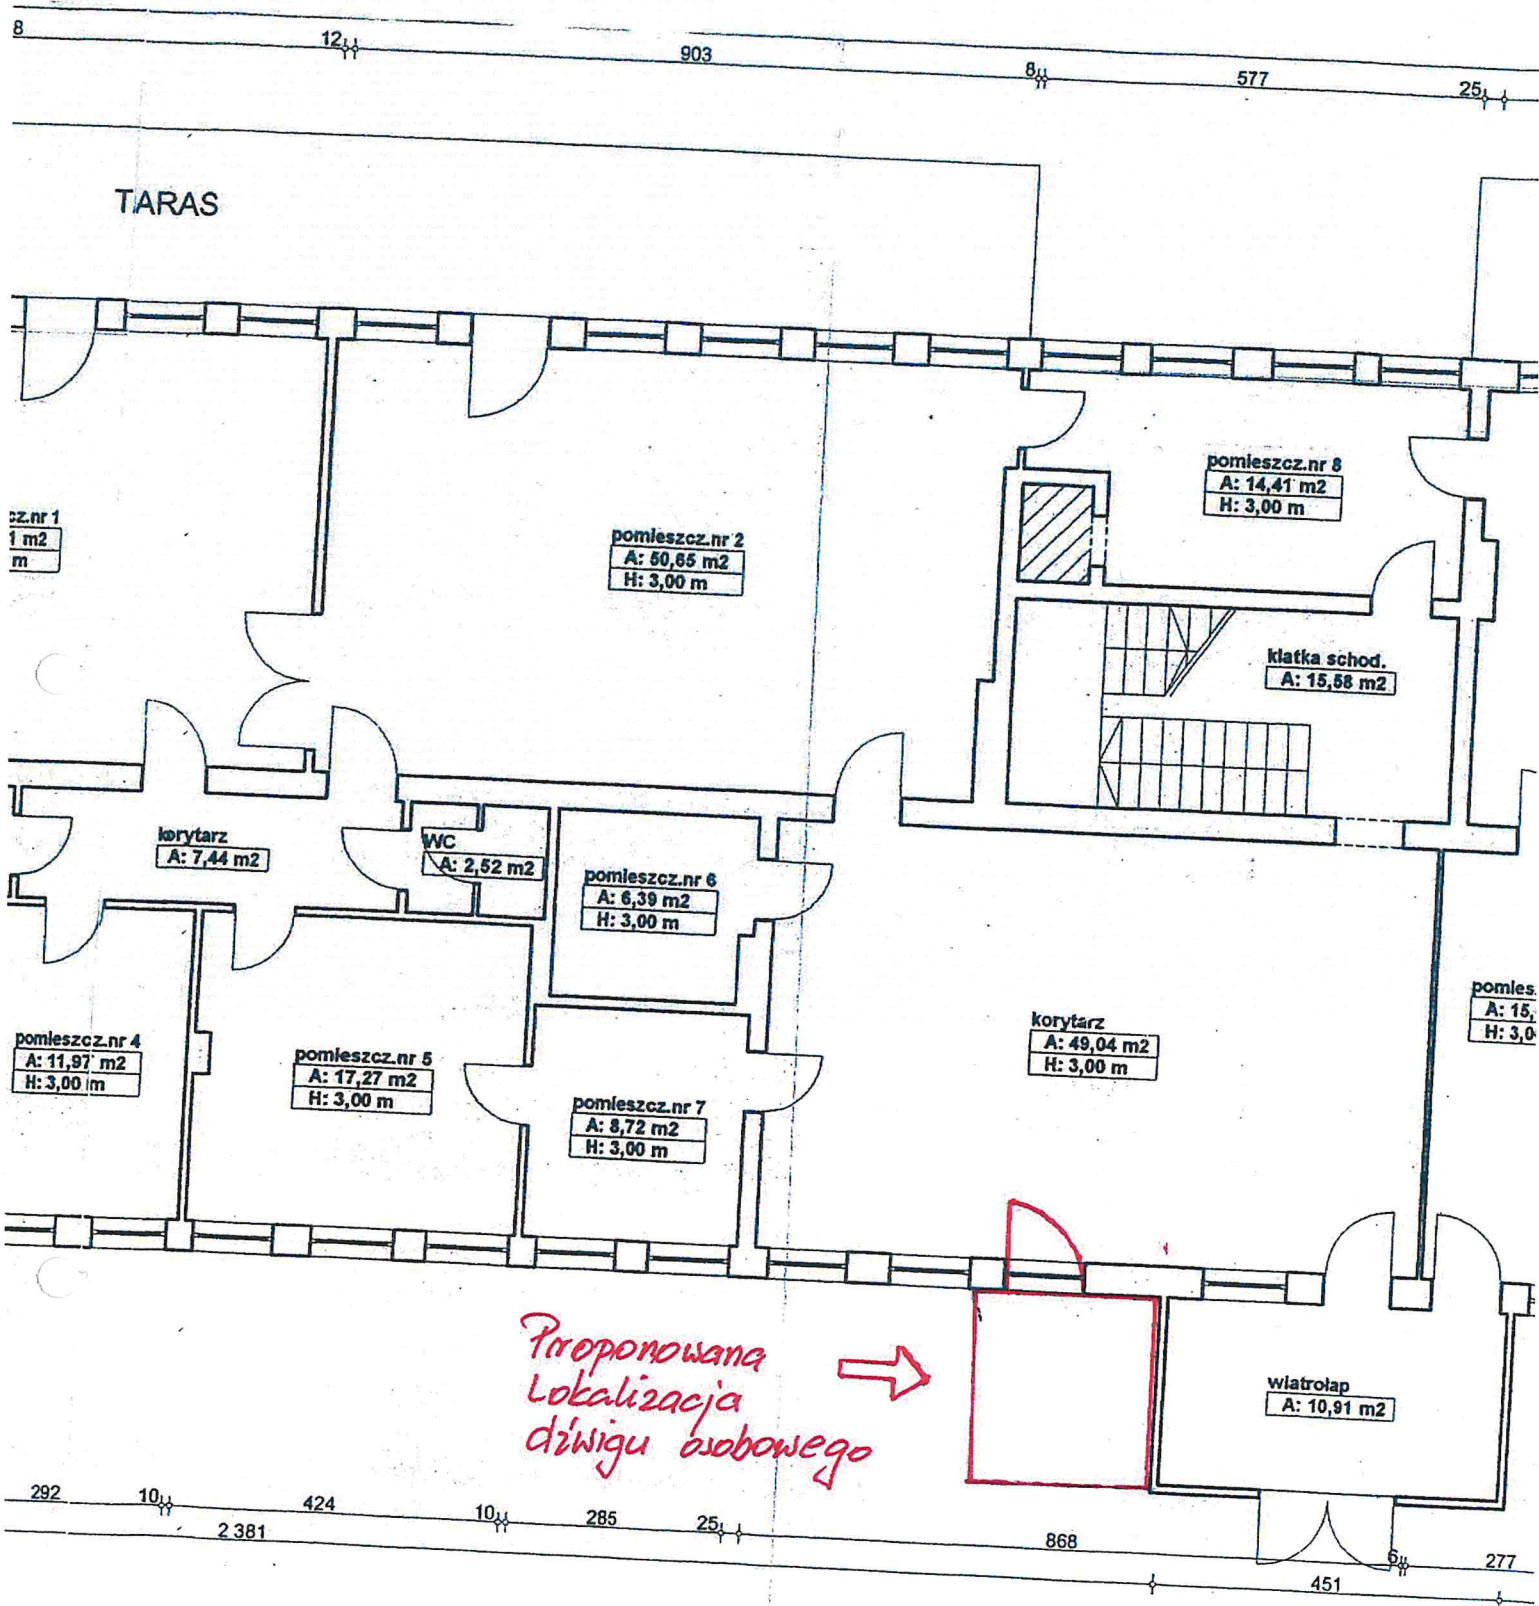

K NR 10

ul.KAZIMIERZA WIELKIEGO 6

RZUT PARTERU

sk