


Stacja transformatorowa Torki 4

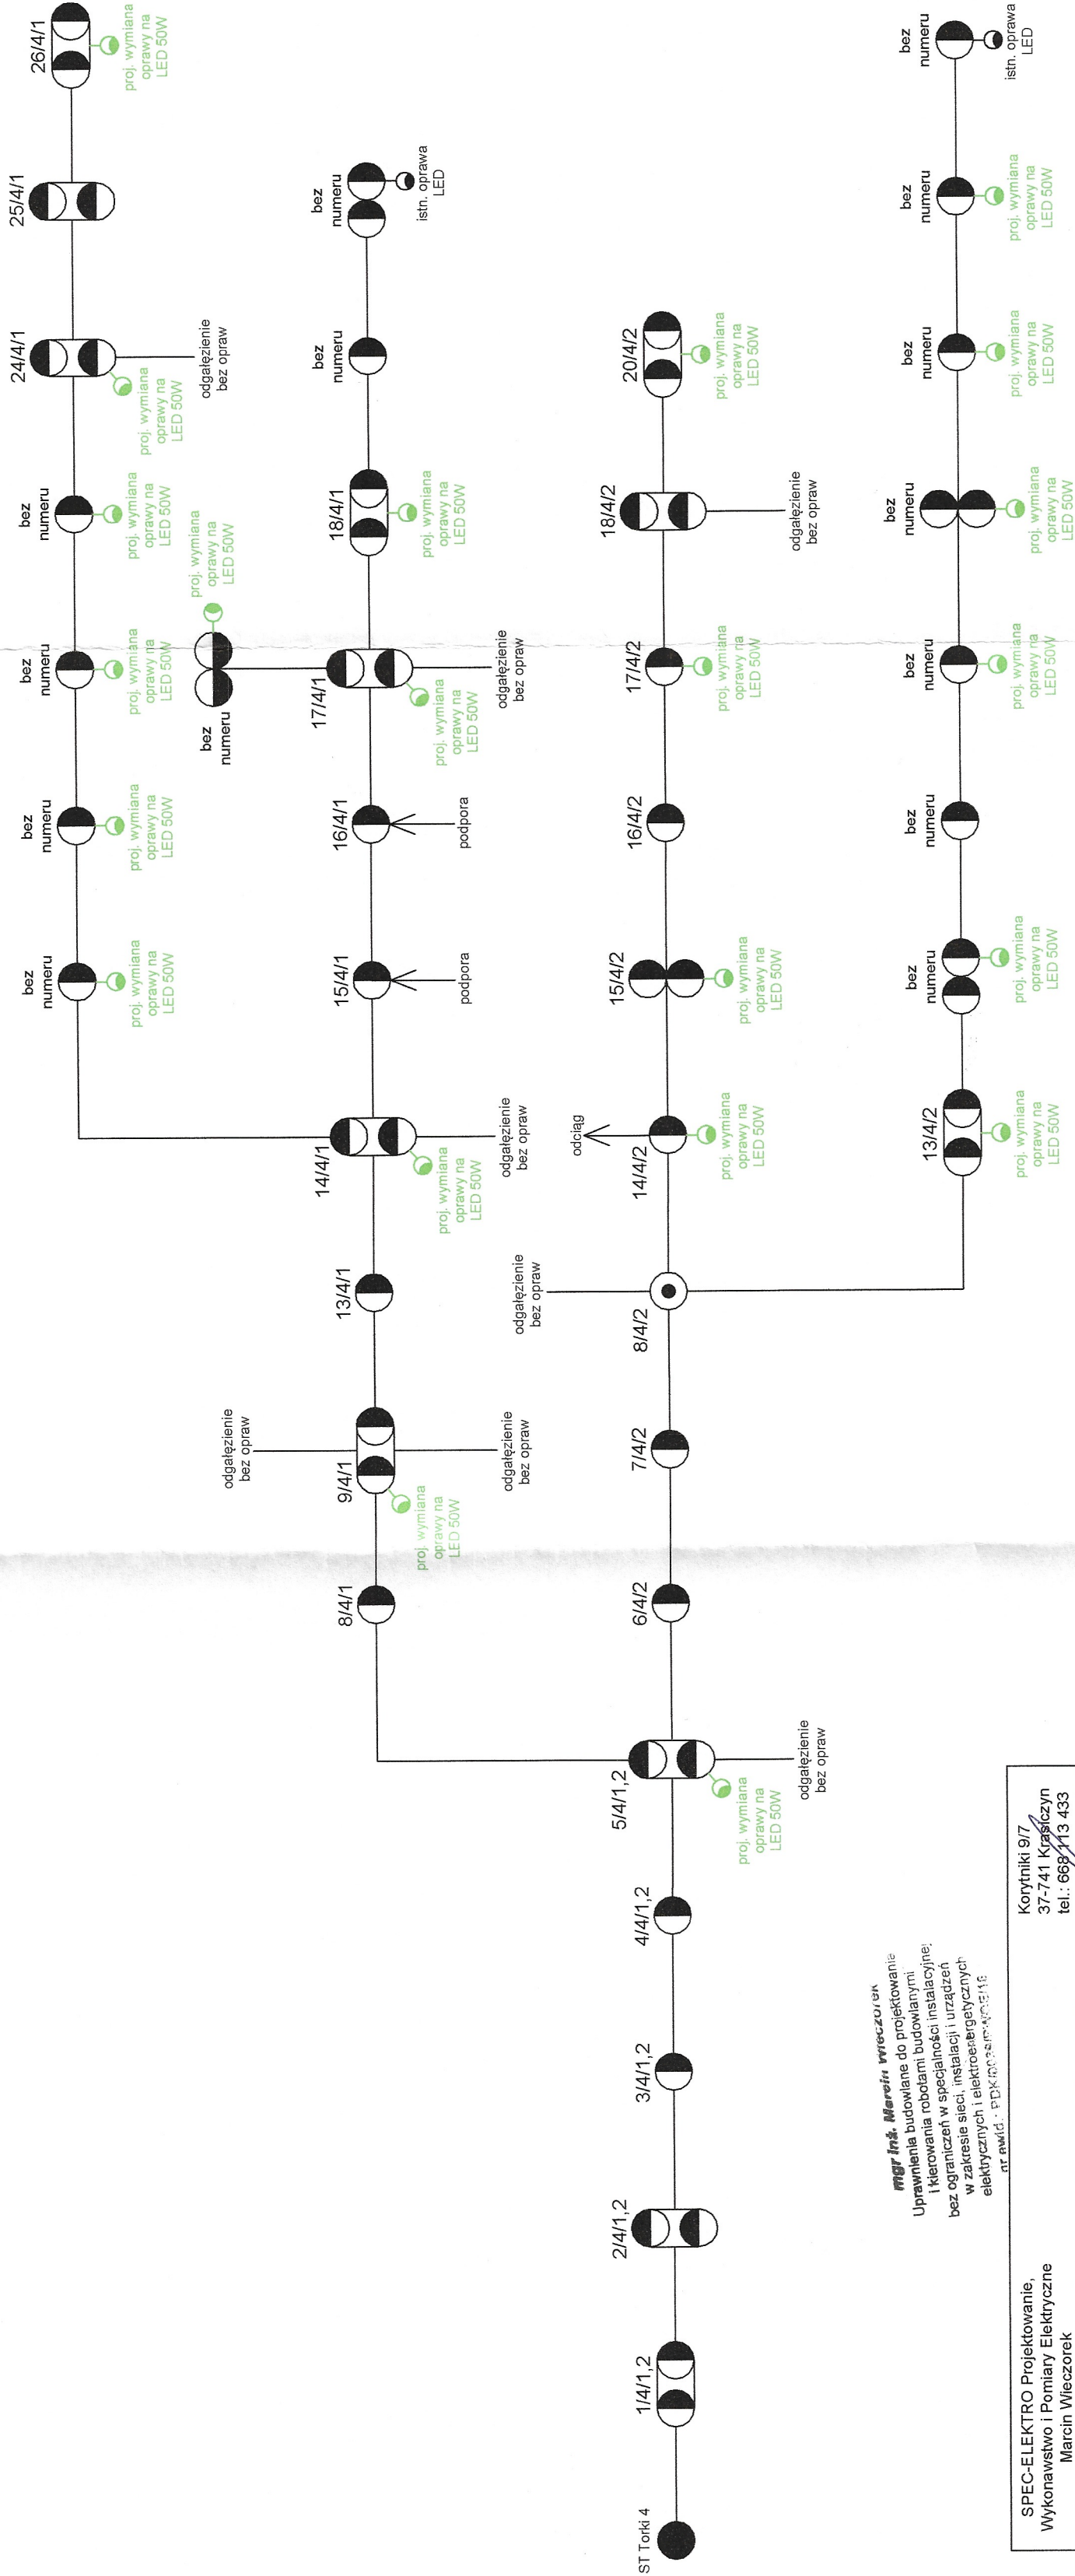

mgr inż. Marek Wierczok
Uprawnienia budowlane do projektowania
i kierowania robotami budowlanymi
bez ograniczeń w specjalności instalacyjnej
w zakresie sieci, instalacji i urządzeń
elektrycznych i elektroenergetycznych
nr ewid. : PDK-0039/PWOE/16

| | | | |
|---|---|--|------------------|
| SPEC-ELEKTRO Projektowanie, Wykonawstwo i Pomiary Elektryczne Marcin Wierczok | | Korytniki 9/7 37-741 Kraszczyn tel.: 668 413 433 | |
| Projektant: | Marcin Wierczok | Upr. nr: | PDK/0039/PWOE/16 |
| Investor: | Gmina Medyka Medyka 228, 37-732 Medyka | | |
| Obiekt: | Modernizacja oświetlenia ulicznego na terenie Gminy Medyka | | |
| Rys. nr 17 | Schemat istniejącej linii oświetlenia ulicznego podwieszanej w przesłach linii napowietrznej zasilanej ze stacji transformatorowej "Torki 4" | | Skala: - |
| Branża: Elektryczna | Stadium: Projekt Wykonawczy | Data: 03.2024 | |

LEGENDA:

- istn. oprawy oświetleniowe do wymiany na oprawy LED
- istn. oprawy oświetleniowe LED (pozostawić)

| Ilość opraw wymienianych na LED [szt.] | Moc wymienianych opraw przed wymianą [W] | Moc wymienianych opraw po wymianie [W] | Spadek mocy opraw oświetleniowych [%] |
|--|--|--|---|
| 22 | 2850 | 1100 | 61 |