


Stacja transformatorowa Torki 1

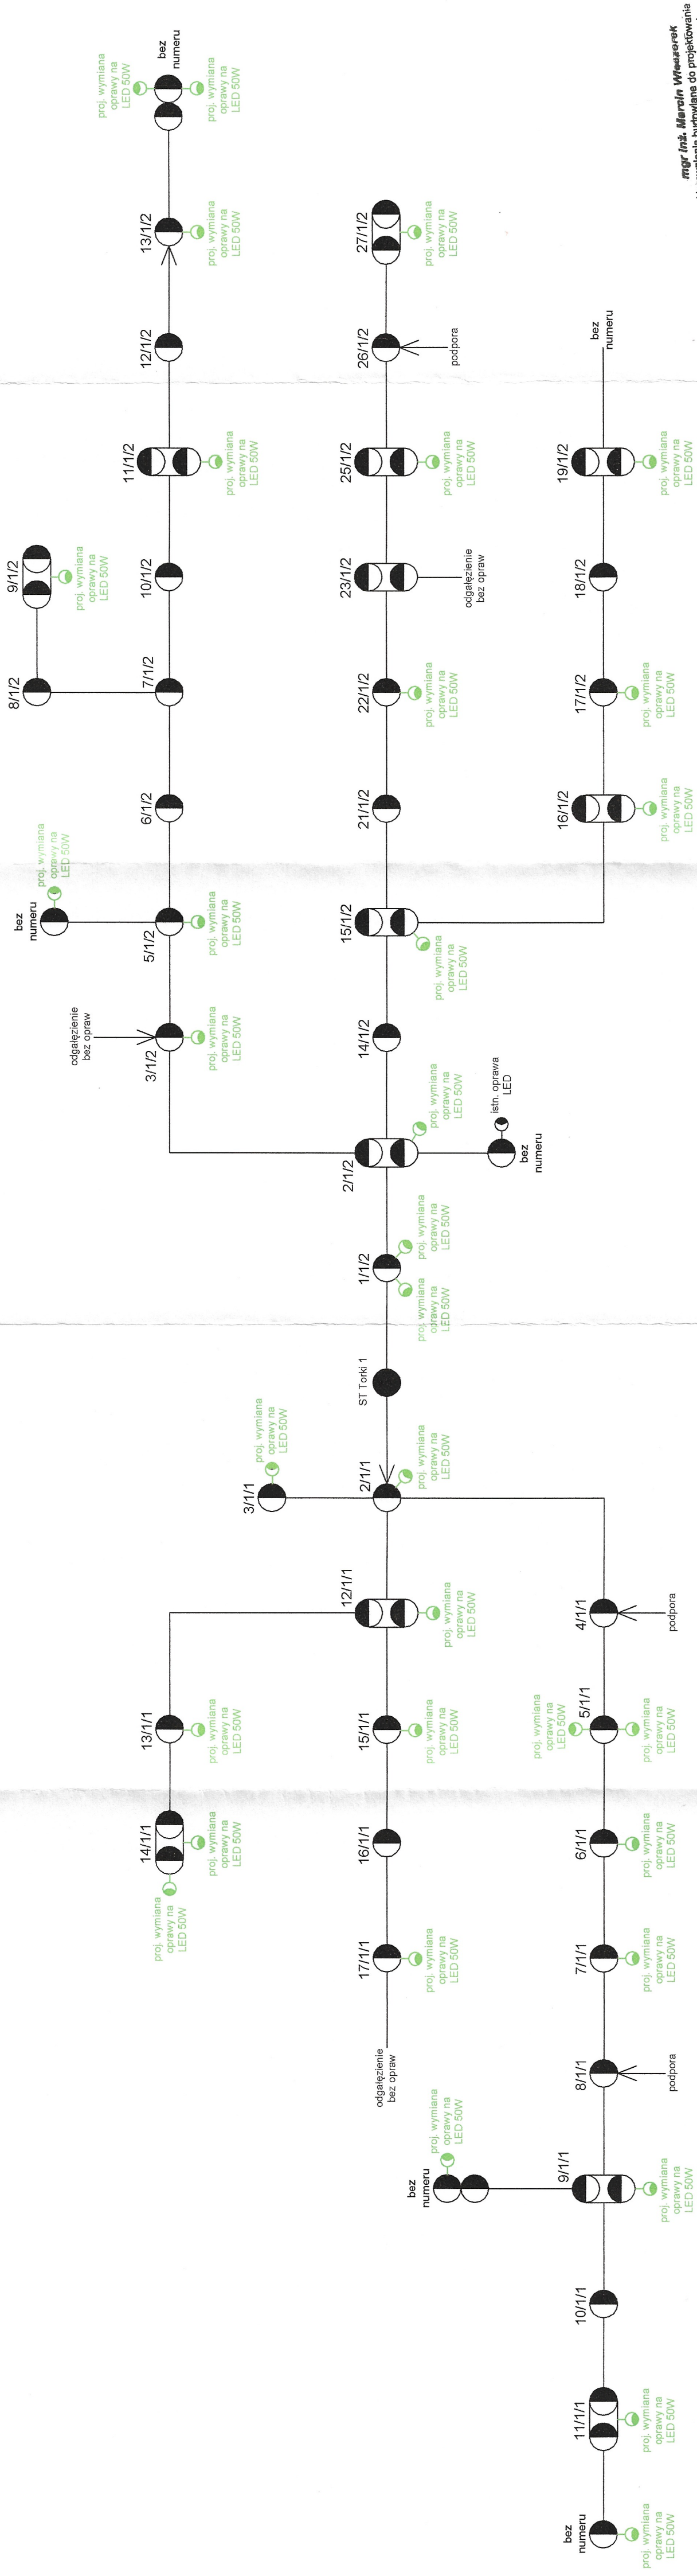

SPEC-ELEKTRO Projektowanie, Wykonawstwo i Pomiary Elektryczne Marcin Wiecezorek			Korytniki 9/7 37-741 Krasiczyn tel.: 668 413 433	
Projektant:	Marcin Wiecezorek	Upr. nr:	PDK0039/PWOE/16	<i>[Signature]</i>
Inwestor:	Gmina Medyka Medyka 228, 37-732 Medyka			
Obiekt:	Modernizacja oświetlenia ulicznego na terenie Gminy Medyka			
Rys. nr 14	Schemat istniejącej linii oświetlenia ulicznego podwieszanej w przesiadkach linii napowietrznej zasilanej ze stacji transformatorowej "Torki 1"		Skala: -	
Branża: Elektryczna		Stadium: Projekt Wykonawczy		Data: 03.2024

mgr inż. Marcin Wiecezorek
Uprawnienia budowlane do projektowania
i kierowania robotami budowlanymi
bez ograniczeń w specjalności instalacyjnej
w zakresie sieci, instalacji i urządzeń
elektrycznych i elektroenergetycznych
nr ewid.: PDK0039/PWOE/16

LEGENDA:

- istn. oprawy oświetleniowe do wymiany na oprawy LED
- istn. oprawy oświetleniowe LED (pozostawić)

Ilość opraw wymienianych na LED [szt.]	Moc wymienianych opraw przed wymianą [W]	Moc wymienianych opraw po wymianie [W]	Spadek mocy opraw oświetleniowych [%]
34	5500	1700	69