



Stacja transformatorowa Chałupki Medyckie 1

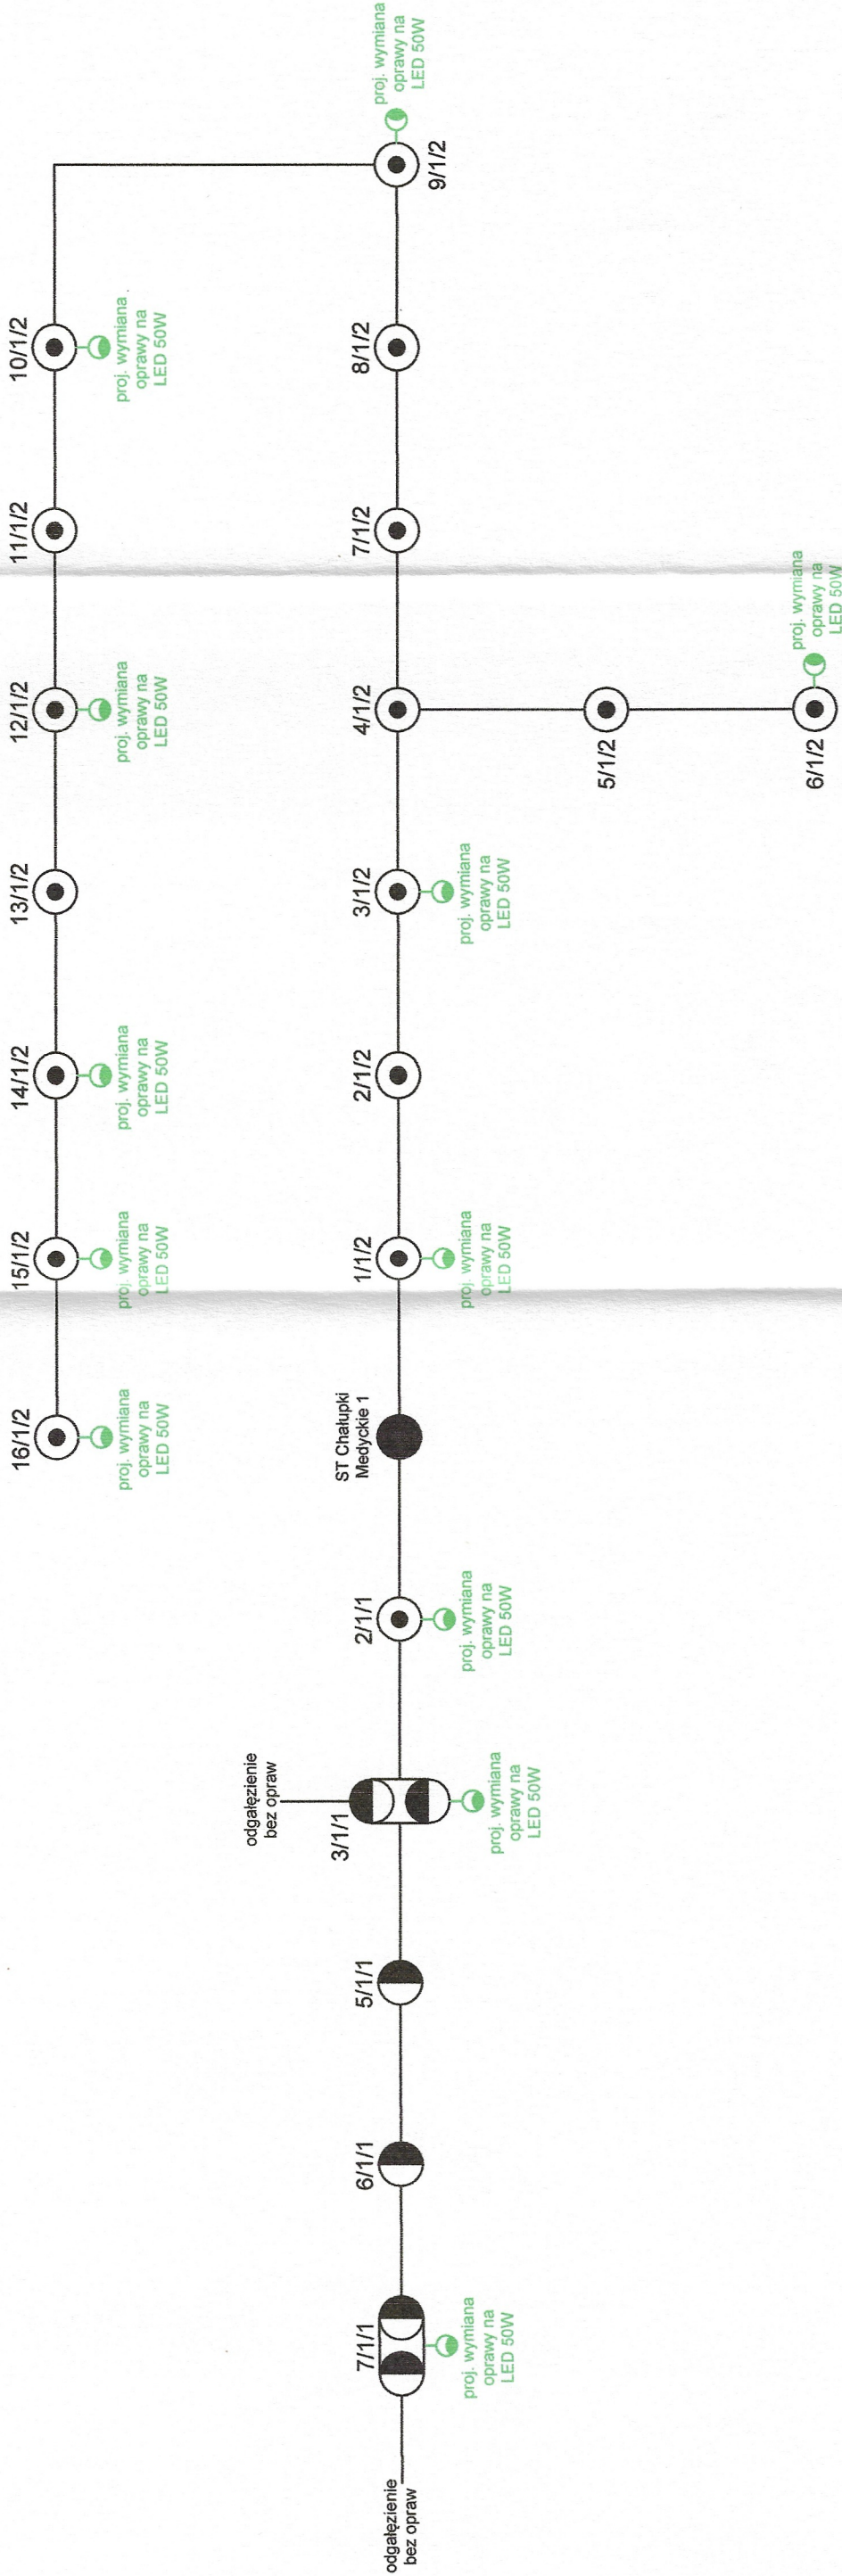

LEGENDA:

- - istn. oprawy oświetleniowe do wymiany na oprawy LED
- - istn. oprawy oświetleniowe LED (pozostawić)

**mgr inż. Marcin Wieczorek**  
Uprawnienia budowlane do projektowania  
i kierowania robotami budowlanymi  
bez ograniczeń w specjalności instalacyjnej  
w zakresie sieci, instalacji i urządzeń  
elektrycznych i elektroenergetycznych  
nr ewid. POK00339/PWOE/16

SPEC-ELEKTRO Projektowanie, Wykonawstwo i Pomiary Elektryczne Marcin Wieczorek		Korytniki 9/7 37-741 Krasiczyn tel.: 668 413 433	
Projektant:	Marcin Wieczorek	Upr. nr: PDK/0039/PWOE/16	
Inwestor:	Gmina Medyka Medyka 228, 37-732 Medyka		
Obiekt:	Modernizacja oświetlenia ulicznego na terenie Gminy Medyka		
Rys. nr 18	Schemat istniejącej linii oświetlenia ulicznego podwieszanej w przęsłach linii napowietrznej zasilanej ze stacji transformatorowej "Chałupki Medyckie 4"		Skala: -
Branża: Elektryczna		Stadium: Projekt Wykonawczy	Data: 03.2024

Ilość opraw wymienianych na LED [szt.]	Moc wymienianych opraw przed wymianą [W]	Moc wymienianych opraw po wymianie [W]	Spadek mocy opraw oświetleniowych [%]
12	2600	600	77