


Stacja transformatorowa Hureczko 6

osobna linia oświetleniowa

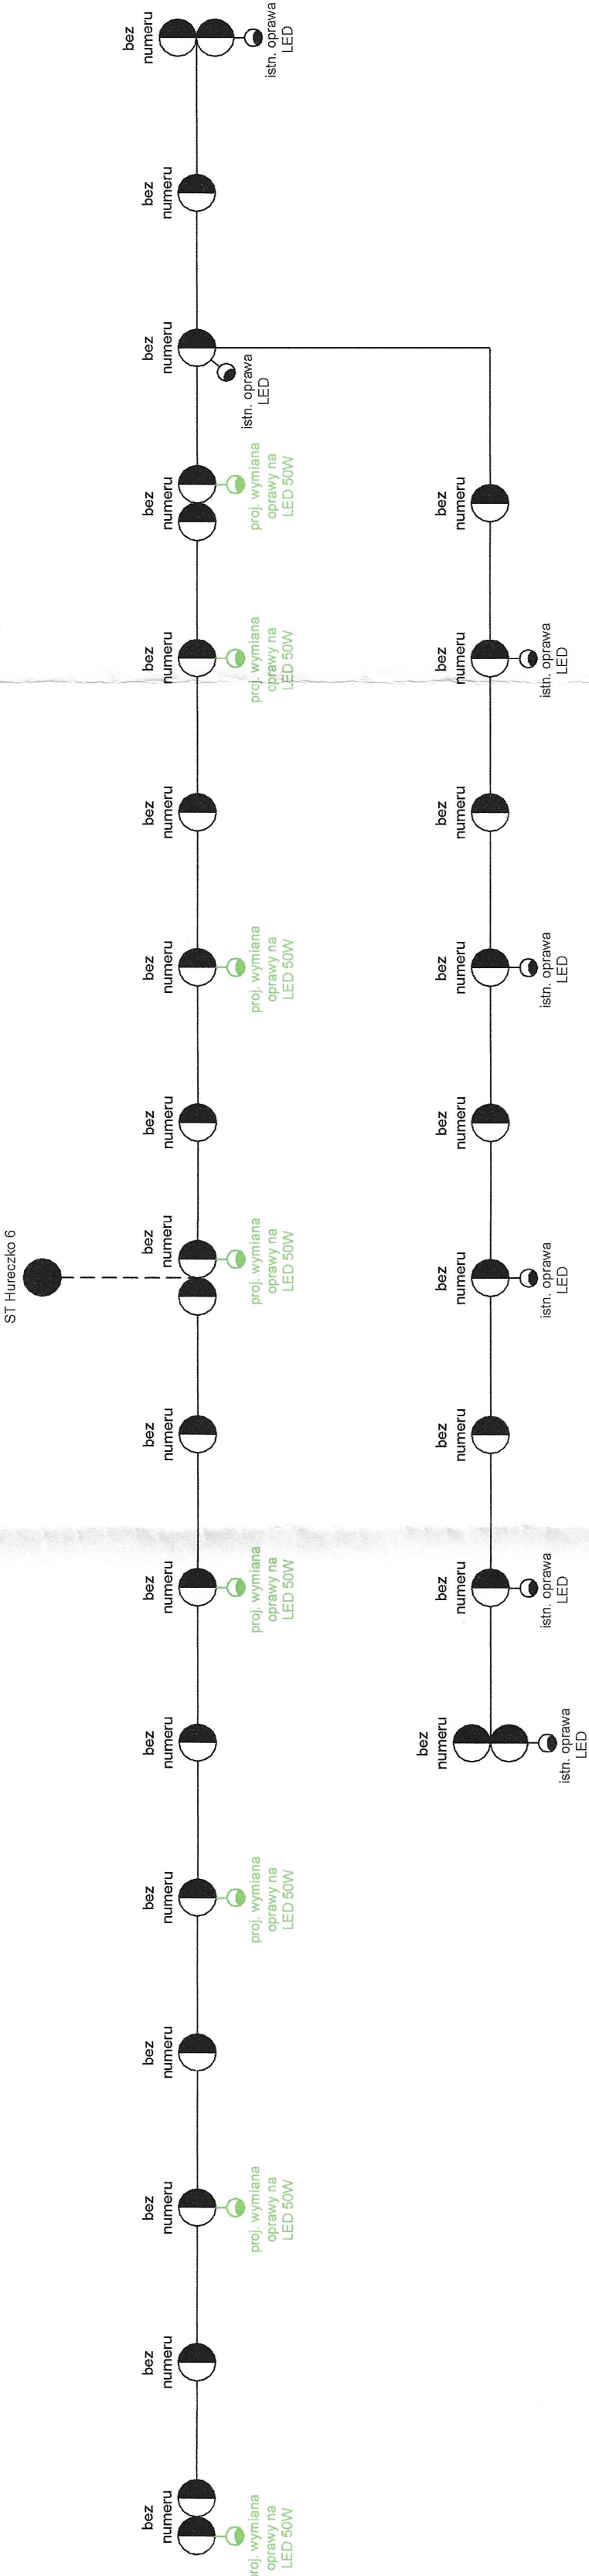

LEGENDA:

- istn. oprawy oświetleniowe do wymiany na oprawy LED
- istn. oprawy oświetleniowe LED (pozostawić)

mgr inż. Marcin Wieczorek
Uprawnienia budowlane do projektowania
i kierowania robotami budowlanymi
bez ograniczeń w specjalności instalacyjnej
w zakresie sieci, instalacji i urządzeń
elektrycznych i elektroenergetycznych
an ewid.: PDK.00339/PWOE/16

SPEC-ELEKTRO Projektowanie, Wykonawstwo i Pomiary Elektryczne Marcin Wieczorek		Korytniki 9/7 37-741 Kraszczyn tel.: 668 113 433	
Projektant:	Marcin Wieczorek	Upr. nr:	PDK/00339/PWOE/16
Inwestor:	Gmina Medyka Medyka 228, 37-732 Medyka		
Obiekt:	Modernizacja oświetlenia ulicznego na terenie Gminy Medyka		
Rys. nr 4	Schemat istniejącej linii oświetlenia ulicznego zasilanej ze stacji transformatorowej "Hureczko 6"		Skala: -
Branża: Elektryczna		Stadium: Projekt Wykonawczy	
		Data: 03.2024	

Ilość opraw wymienianych na LED [szt.]	Moc wymienianych opraw przed wymianą [W]	Moc wymienianych opraw po wymianie [W]	Spadek mocy opraw oświetleniowych [%]
8	1200	400	67