


Stacja transformatorowa Jakmanice 1

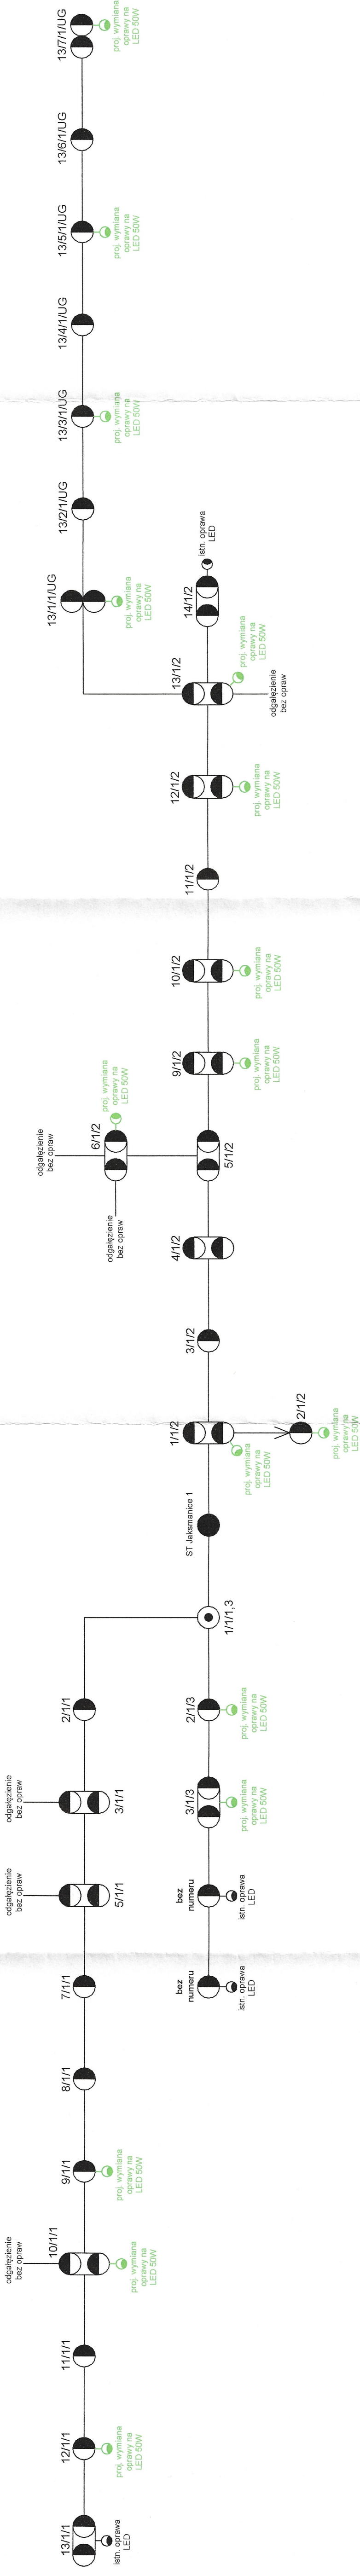

LEGENDA:

- proj. wymiana oprawy na LED 50W
- istn. oprawa LED

mgr inż. Marcin Włodarczyk
Uprawnienia budowlane do projektowania
i kierowania robotami budowlanymi
bez ograniczeń w sporządzaniu i urządzaniu
w zakresie sieci, instalacji i urządzeń
elektrycznych i elektroenergetycznych
nr ewid.: PDK/0039/PWOE/16

SPEC-ELEKTRO Projektowanie, Wykonawstwo i Pomiary Elektryczne Marcin Włodarczyk		Korytniki 9/7 37-741 Krasiczyn tel.: 669 713 433	
Projektant:	Marcin Włodarczyk	Upr. nr:	PDK/0039/PWOE/16
Investor:	Gmina Medyka Medyka 228, 37-732 Medyka		
Obiekt:	Modernizacja oświetlenia ulicznego na terenie Gminy Medyka		
Rys. nr 7	Schemat istniejącej linii oświetlenia ulicznego podwieszanej w przęsłach linii napowietrznej zasilanej ze stacji transformatorowej "Jakmanice 1"		Skala: -
	Branża: Elektryczna	Stadium: Projekt Wykonawczy	Data: 03.2024

Ilość opraw wymienianych na LED [szt.]	Moc wymienianych opraw przed wymianą [W]	Moc wymienianych opraw po wymianie [W]	Spadek mocy opraw oświetleniowych [%]
16	1600	800	50