


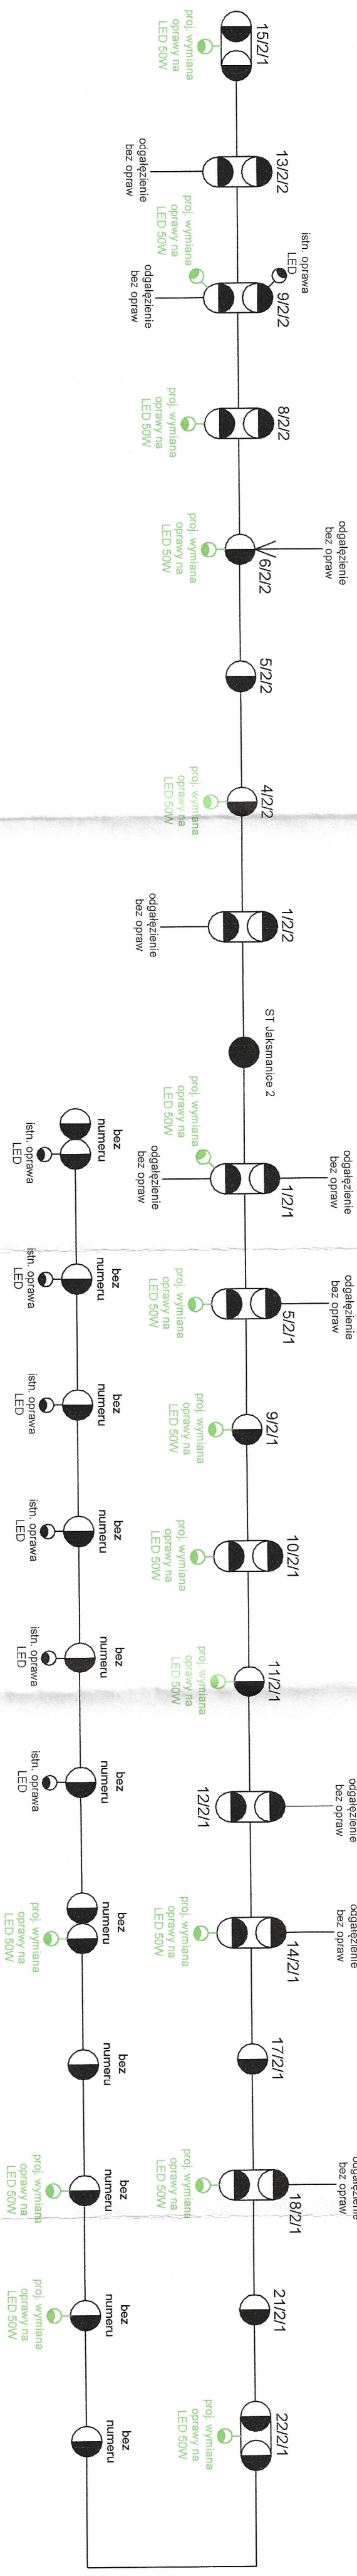

## Stacija transformatorowa Jaksmance 2



LEGENDA:

-  - istn. oprawy oświetleniowe do wymiany na oprawy LED
-  - istn. oprawy oświetleniowe LED (pozostać)

16	1600	800	50
<p>liczba opraw wyświetlanych na LED [szt.]</p>	<p>Moc wyświetlanych opraw przed wymianą [W]</p>	<p>Moc wymienianych opraw po wymianie [W]</p>	<p>Spadek mocy opraw oświetleniowych [%]</p>

SPEC-ELEKTRO Projektowanie, Wykonawstwo i Pomiar Marcin Wiecezrek			Korytniki 9/7 37-741 Książczyn tel.: 668 713 433
Projektant:	Marcin Wiecezrek	Upr. nr: PDK0039/PWOE/16	<i>Wiecezrek</i>
Investor:	Gmina Medyka Medyka 228, 37-732 Medyka		
Obiekt:	Modernizacja oświetlenia ulicznego na terenie Gminy Medyka		
Rys. nr 8	Schemat istniejącej linii oświetlenia ulicznego podwieszanej w przęsłach linii napowietrznej zasilanej ze stacji transformatorowej "Jaksmanice 2"		Skala: -
Branża: Elektryczna	Stadium: Projekt Wykonawczy	Data: 03.2024	

**mgr inż. Marcin Włodarski**  
prawienia budowlane do projektowania  
i kierowania robotami budowlanymi  
ze szczególnym wyłączeniem instalacji i  
urządzeń w zakresie sieci, instalacji i urządzeń  
elektrycznych i elektroenergetycznych  
nr ewid.: PDK.00039.PN.06E.16